PŮDORYS 1.PP - nový stav

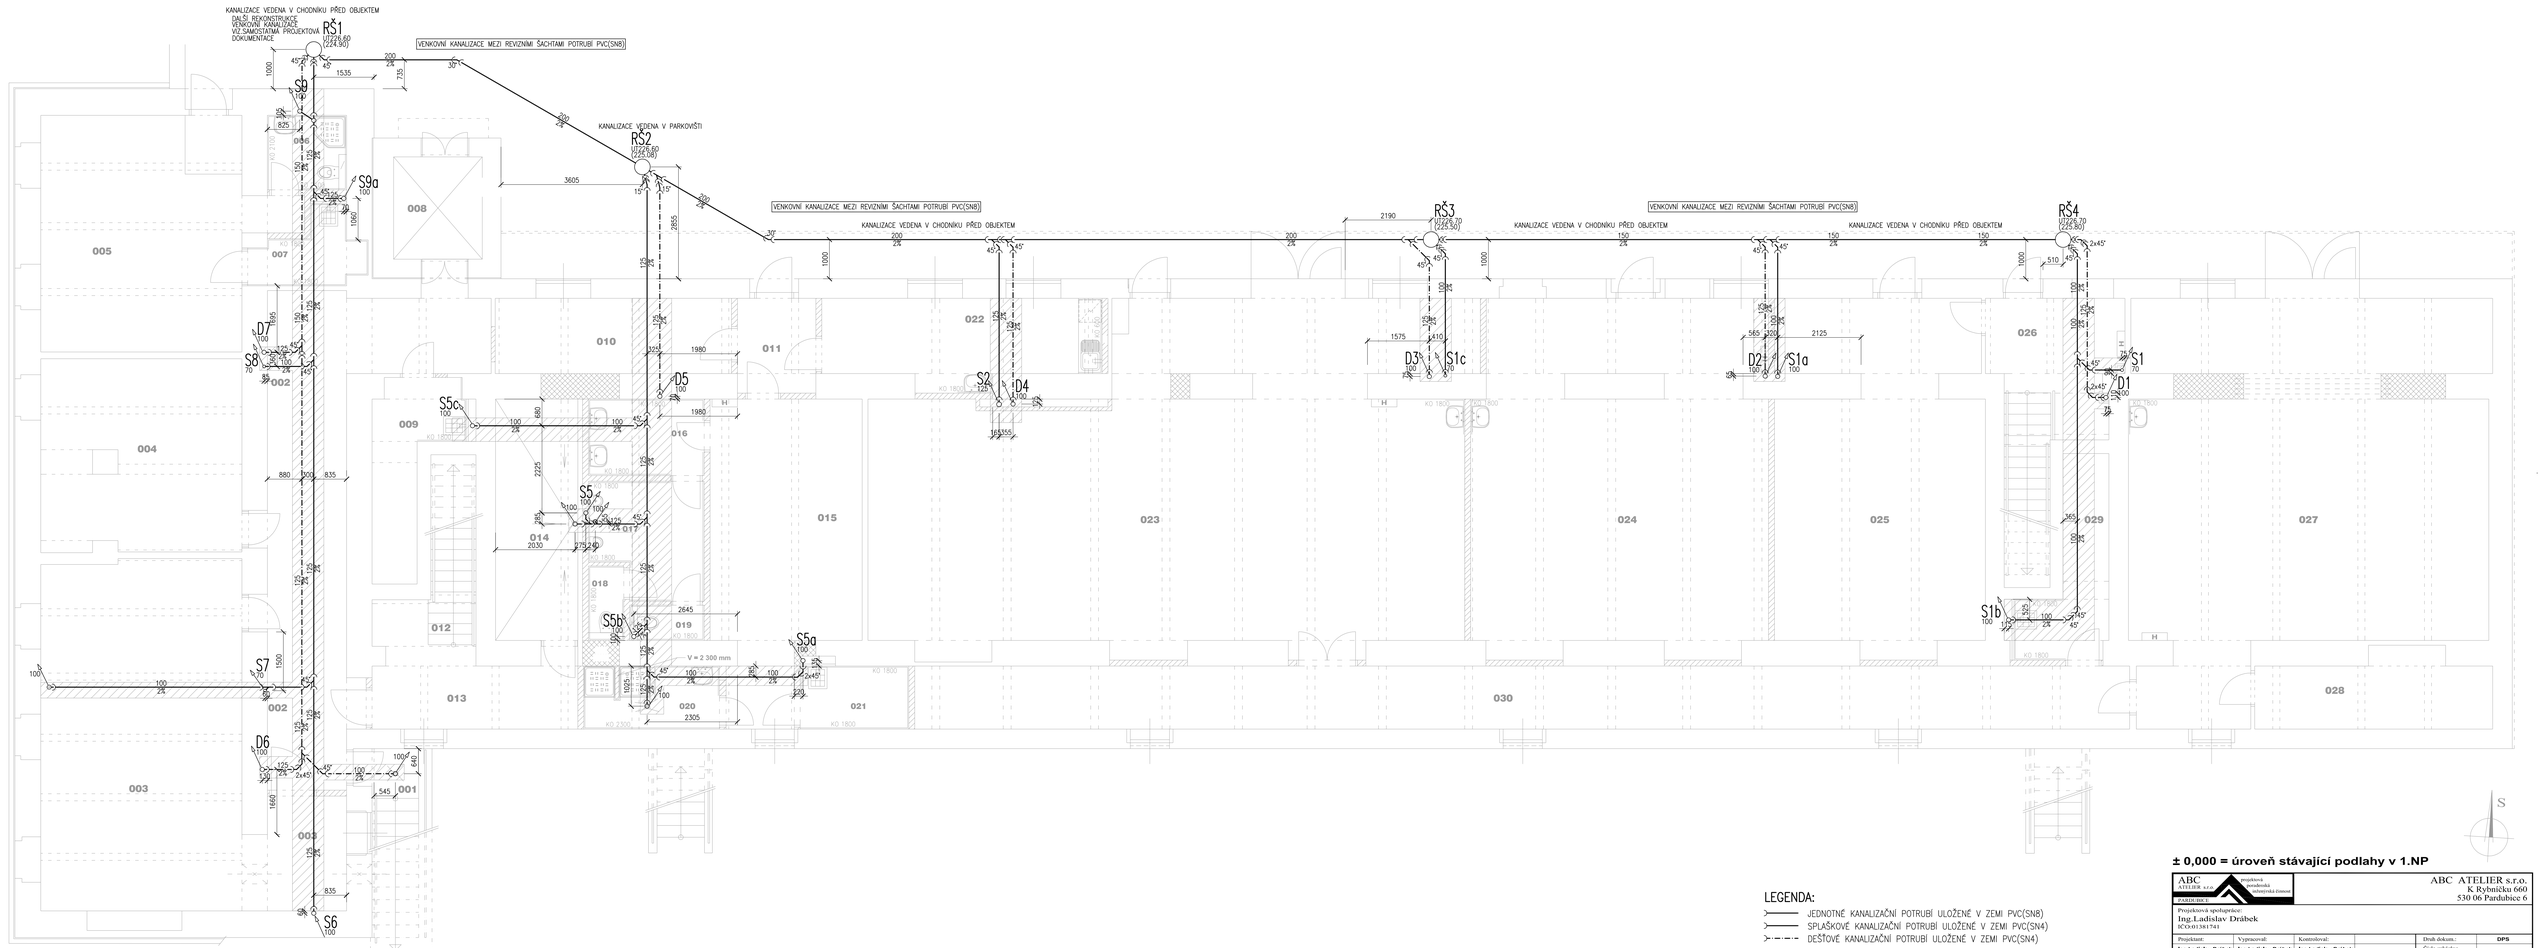

± 0,000 = úroveň stávající podlahy v 1.NP

LEGENDA:

- JEDNOTNÉ KANALIZAČNÍ POTRUBÍ ULOŽENÉ V ZEMI PVC(SN8)
- SPLAŠKOVÉ KANALIZAČNÍ POTRUBÍ ULOŽENÉ V ZEMI PVC(SN4)
- DEŠŤOVÉ KANALIZAČNÍ POTRUBÍ ULOŽENÉ V ZEMI PVC(SN4)

POZNÁMKA:
VEŠKERÉ PROSTUPY HYDROIZOLACÍ MUSÍ BÝT UTĚSNĚNY VODOTĚSNĚ A PLYNOTĚSNĚ
VYBOURÁNÍ A OBNOVA PODLAHY VIZ.STAVEBNÍ ČÁST, VÝKOP SOUČÁSTÍ ZTI
PŘED PROVÁDĚNÍM KANALIZACE PROVÉST STAVEBNÍ PRŮZKUM–DOHLEDÁNÍ STÁVAJÍCÍCH SÍTÍ

ABC ATELIER s.r.o.
K Rybníčku 660
530 06 Pardubice 6

Projektová spolupráce:
Ing.Ladislav Drábek
IČO:01381741

Projektant:	Vypracoval:	Kontroloval:	Druh dokum.:	DPS
Ing.Ladislav Drábek	Ing.Ladislav Drábek	Ing.Ladislav Drábek	Číslo zakázky:	
			Datum:	říjen/2017
			Měřítko:	1:50
			Počet formátů:	12 A4

Název zakázky: **NPK, a.s.**
Pardubická nemocnice
Rekonstrukce budovy č.10

Stavební objekt: **SO 01 - Rekonstrukce budovy**
Část: **Zdravotně technické instalace**

C. kopie	Část	C. přílohy
	D.1.4	001

Název výkresu: **Půdorys 1.PP - ležatá kanalizace**