PŮDORYS 1.NP - nový stav

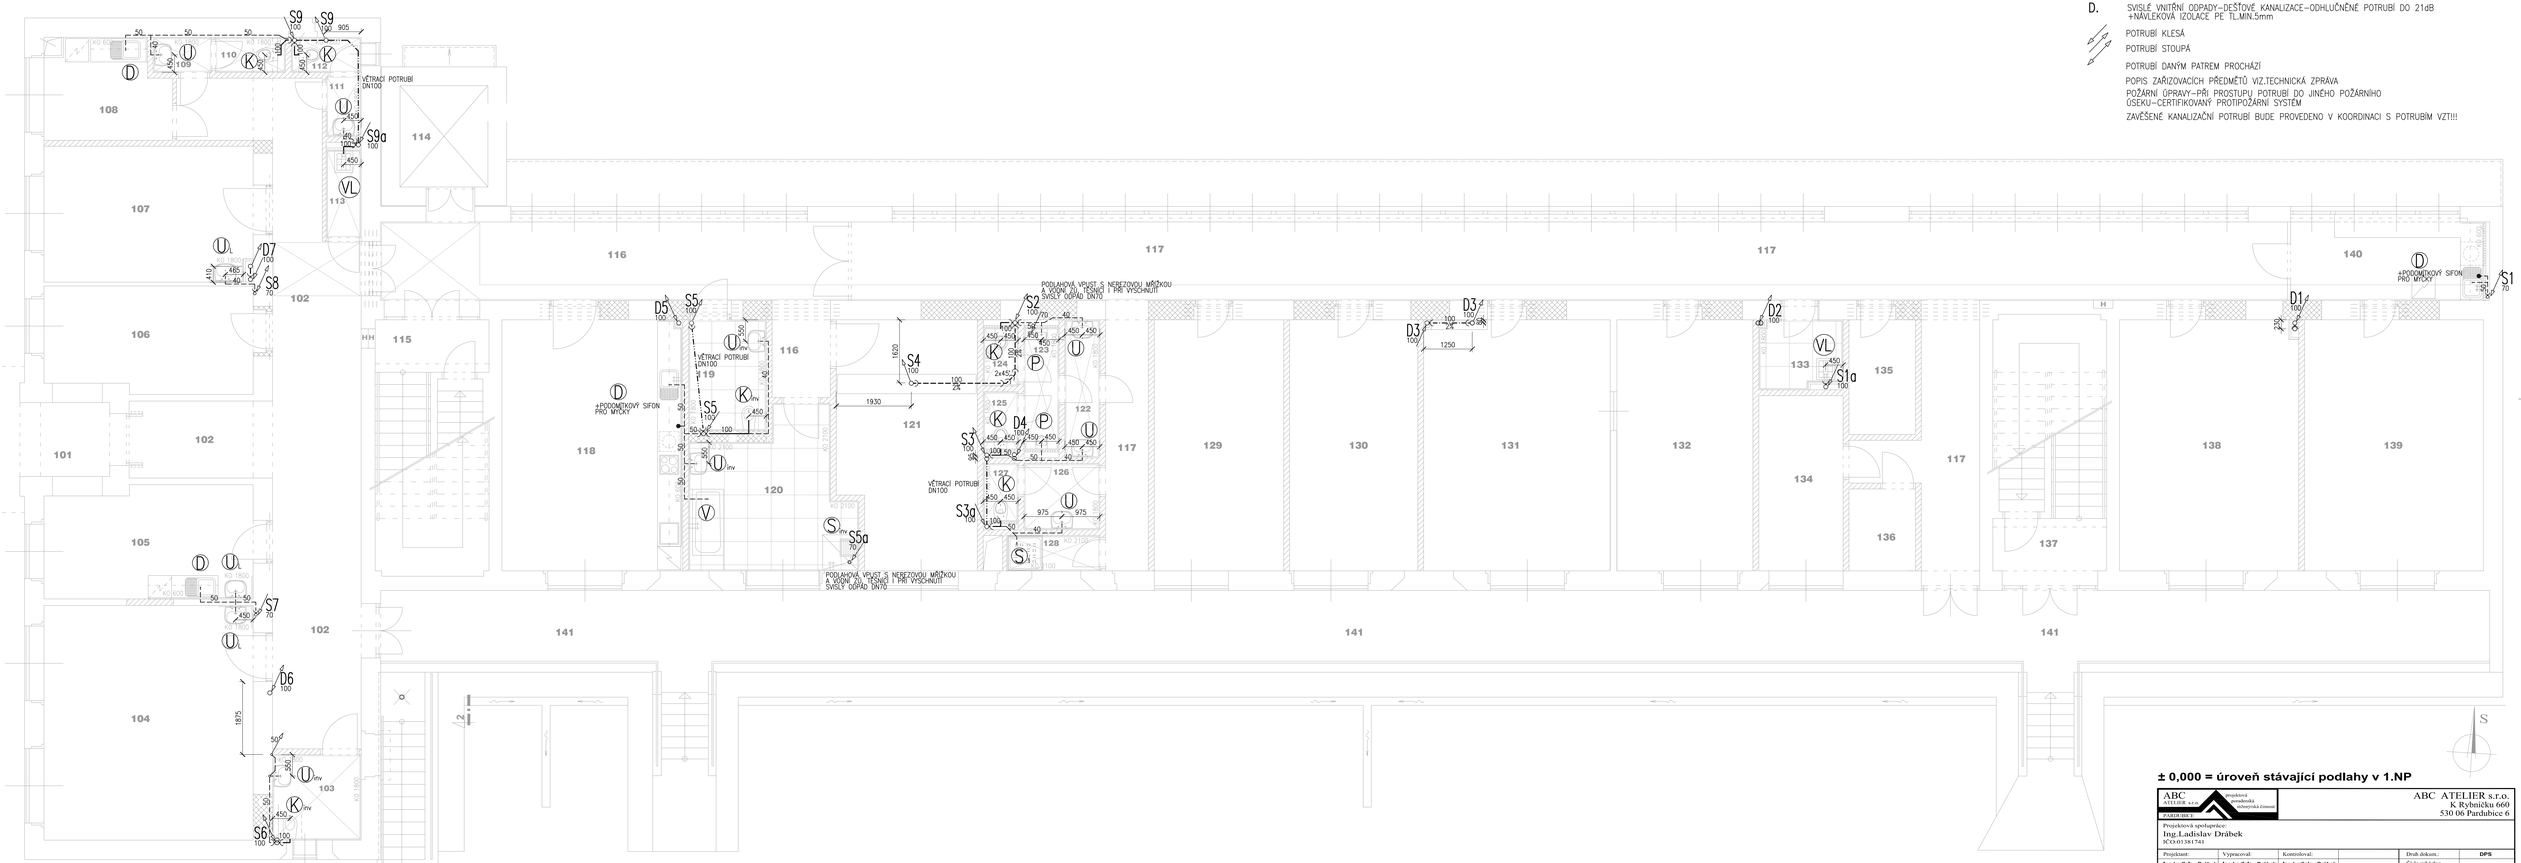

ABC ATELIER s.r.o.
K Rybníčku 660
530 06 Pardubice 6

Projektová spolupráce:
Ing.Ladislav Drábek
IČO:01381741

Projektant:	Vypracoval:	Kontroloval:		Druh dokum.:	DPS
Ing.Ladislav Drábek	Ing.Ladislav Drábek	Ing.Ladislav Drábek		Číslo zakázky:	
				Datum:	říjen/2017
				Měřítko:	1:50
				Počet formátů:	12 A4

Název zakázky: **NPK, a.s.**
Pardubická nemocnice
Rekonstrukce budovy č.10
Stavební objekt: **SO 01 - Rekonstrukce budovy**
Část: **Zdravotně technická instalace**

Název výkresu:		C. kopie	Část	C. přílohy
	Půdorys 1.NP - kanalizace		**D.1.4**	**003**