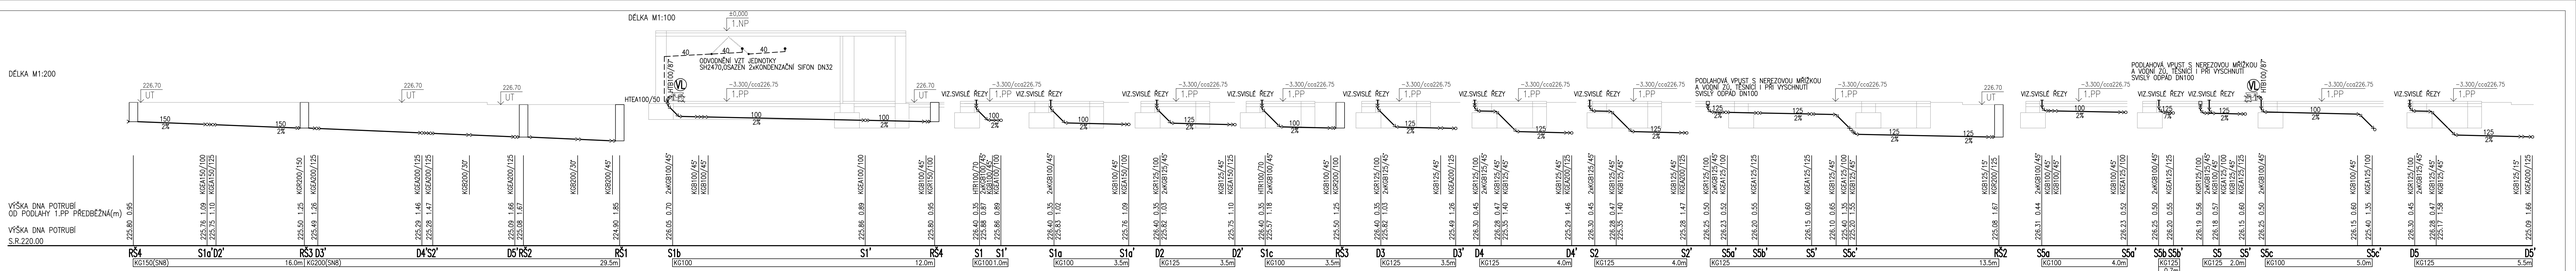

LEGENDA:

- JEDNOTNÉ KANALIZAČNÍ POTRUBÍ ULOŽENÉ V ZEMI PVC(SN8)
- SPLAŠKOVÉ KANALIZAČNÍ POTRUBÍ ULOŽENÉ V ZEMI PVC(SN4)
- DEŠŤOVÉ KANALIZAČNÍ POTRUBÍ ULOŽENÉ V ZEMI PVC(SN4)

POZNÁMKA:
VEŠKERÉ PROSTUPY HYDROIZOLACÍ MUSÍ BÝT UTĚSNĚNY VODOTĚSNĚ A PLYNOTĚSNĚ VYBOURÁNÍ A ZBROVOA PODLAHY VIZ.STAVEBNÍ ČÁST, VYKOP SOUČASTÍ ZTI PŘED PROVAZEČNÍM KANALIZACE PROVEST STAVEBNÍ PRÍZKOUM–DOHLEDÁNÍ STÁVAJÍCÍCH SITÍ

S. SVISLÉ ODPADY–SPLAŠKOVÉ KANALIZACE–HROLOVÉ KANALIZAČNÍ POTRUBÍ PPs
SVISLÉ ODPADY–SPLAŠKOVÉ KANALIZACE–ODHLUČNĚNÉ POTRUBÍ DO 21dB (VIP PROSTORY–VYZNAČENO VE SVISLÝCH ŘEZECH)

D. SVISLÉ VNITŘNÍ ODPADY–DEŠŤOVÉ KANALIZACE–ODHLUČNĚNÉ POTRUBÍ DO 21dB +NÁVLEKOVÁ IZOLACE PE TL.MIN.5mm

POPIS ZAŘIZOVACÍCH PŘEDMĚTŮ VIZ.TECHNICKÁ ZPRÁVA

POŽÁRNÍ ÚPRAVY–PPI PROSTUPU POTRUBÍ DO JINÉHO POŽÁRNÍHO ÚSEKU–CERTIFIKOVANÝ PROTIPOŽÁRNÍ SYSTÉM

KANALIZAČNÍ ŠACHTA Ø400 S LITINOVÝM POKLOPEM D400 A S TELESKOPICKOU ROUROU

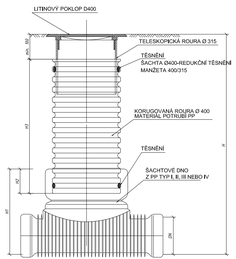

VZOROVÝ PŘÍČNÝ ŘEZ

RŠ1 KANALIZAČNÍ ŠACHTA PLASTOVÁ DN400
DNO PP–PRAVÝ/LEVÝ PŘÍTOK DN200+TĚSNĚNÍ,KORUGOVANÁ ROURA 2,00m
LITINOVÝ POKLOP DO TELESKOPICKÉ ROURY,TELESK.ROURA 375mm
MANŽETA 400/315,CELKOVÁ VÝŠKA ŠACHTY 1.70m

RŠ2 KANALIZAČNÍ ŠACHTA PLASTOVÁ DN400
DNO PP–LEVÝ PŘÍTOK DN200+TĚSNĚNÍ,KORUGOVANÁ ROURA 2,00m
LITINOVÝ POKLOP DO TELESKOPICKÉ ROURY,TELESK.ROURA 375mm
MANŽETA 400/315,CELKOVÁ VÝŠKA ŠACHTY 1.52m

RŠ3 KANALIZAČNÍ ŠACHTA PLASTOVÁ DN400
DNO PP–LEVÝ PŘÍTOK DN200+TĚSNĚNÍ,KORUGOVANÁ ROURA 1,00m
LITINOVÝ POKLOP DO TELESKOPICKÉ ROURY,TELESK.ROURA 375mm
MANŽETA 400/315,CELKOVÁ VÝŠKA ŠACHTY 1.20m

RŠ4 KANALIZAČNÍ ŠACHTA PLASTOVÁ DN400
DNO PP–LEVÝ PŘÍTOK DN150+TĚSNĚNÍ,KORUGOVANÁ ROURA 1,00m
LITINOVÝ POKLOP DO TELESKOPICKÉ ROURY,TELESK.ROURA 375mm
MANŽETA 400/315,CELKOVÁ VÝŠKA ŠACHTY 0.90m

± 0,000 = úroveň stávající podlahy v 1.NP

ABC ATELIER s.r.o.
projektová poradenská a inženýrská činnost
PARDUBICE
ABC ATELIER s.r.o.
K Rybníčku 660
530 06 Pardubice 6
Projektová spolupráce:
Ing.Ladislav Drábek
ICO:01341741

Projektant:	Vypracoval:	Kontroloval:		Druh dokum.:	DPS
Ing.Ladislav Drábek	Ing.Ladislav Drábek	Ing.Ladislav Drábek		Číslo zakázky:	
				Datum:	říjen/2017
Název zakázky:	NPK, a.s.			Měřítko:	1:100
	Pardubická nemocnice			Počet formátů:	6 A4
Stavební objekt:	Rekonstrukce budovy č.10			C. kopie	Část C. přílohy
Čís.	SO 01 - Rekonstrukce budovy				
Název výkresu:	Zdravotně technické instalace				
	Podélné řezy kanalizace				D.1.4 006