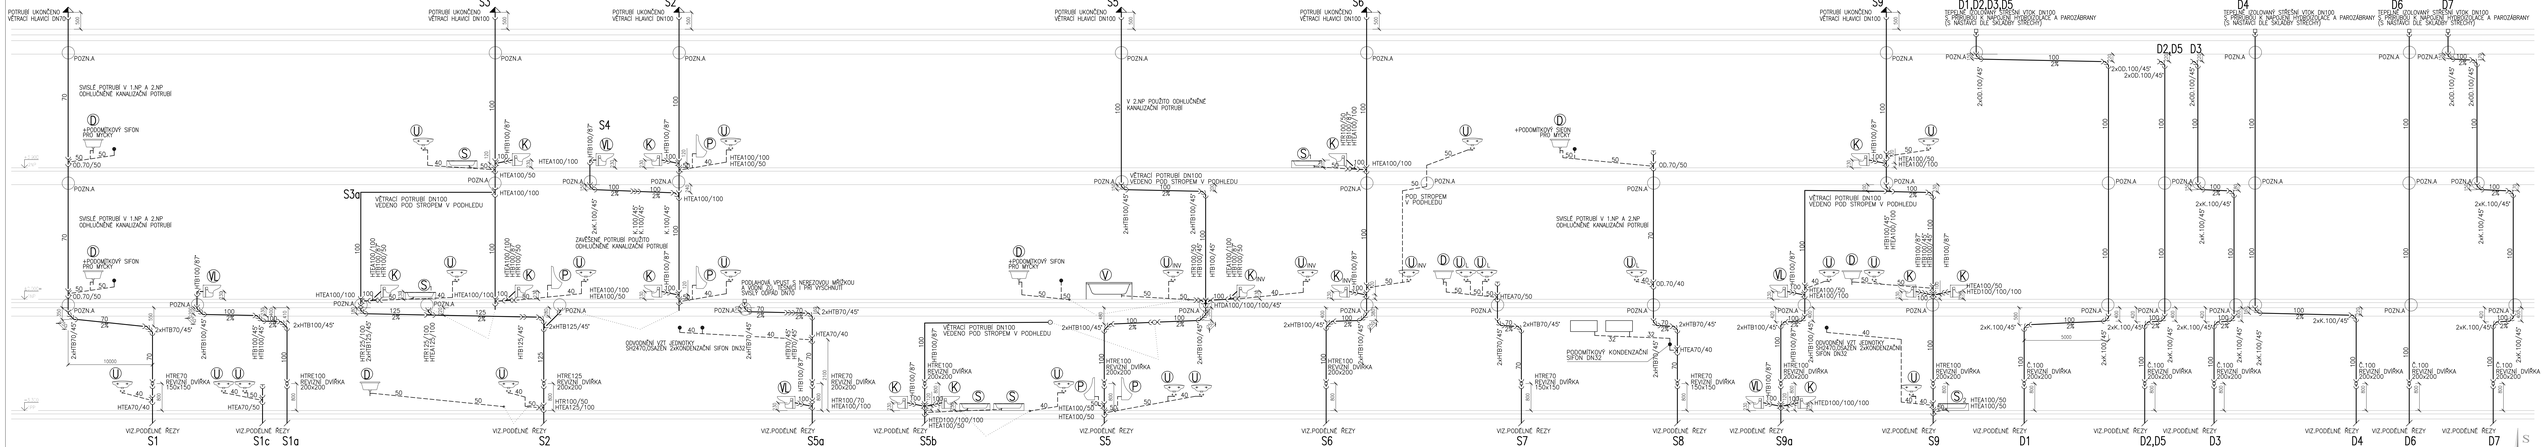

± 0,000 = úroveň stávající podlahy v 1.NP

LEGENDA:

- PŘIPOJOVACÍ POTRUBÍ OD ZAŘIZOVACÍCH PŘEDMĚTŮ–HRDLOVÉ KANALIZAČNÍ POTRUBÍ PPs +NÁVLEKOVÁ IZOLACE PE TL.MIN.5mm
- PŘIPOJOVACÍ POTRUBÍ OD VZT JEDNOTEK–HRDLOVÉ KANALIZAČNÍ POTRUBÍ PPs +NÁVLEKOVÁ IZOLACE PE TL.MIN.5mm
- ZAVĚŠENÉ SPLAŠKOVÉ KANALIZAČNÍ POTRUBÍ–HRDLOVÉ KANALIZAČNÍ POTRUBÍ PPs
- ZAVĚŠENÉ DEŠŤOVÉ KANALIZAČNÍ POTRUBÍ–ODHLUČNĚNÉ POTRUBÍ DO 21dB +NÁVLEKOVÁ IZOLACE PE TL.MIN.5mm

S. SVISLÉ ODPADY–SPLAŠKOVÉ KANALIZACE–HRDLOVÉ KANALIZAČNÍ POTRUBÍ PPs
SVISLÉ ODPADY–SPLAŠKOVÉ KANALIZACE–ODHLUČNĚNÉ POTRUBÍ DO 21dB (VIP PROSTORY–VYZNAČENO VE SVISLÝCH ŘEZECH)

D. SVISLÉ VNITŘNÍ ODPADY–DEŠŤOVÉ KANALIZACE–ODHLUČNĚNÉ POTRUBÍ DO 21dB +NÁVLEKOVÁ IZOLACE PE TL.MIN.5mm

POPIS ZAŘIZOVACÍCH PŘEDMĚTŮ VIZ.TECHNICKÁ ZPRÁVA

POPIS TVAROVEK:
OD. – KANALIZAČNÍ ODBOČKA JEDNODUCHÁ (87°),(45°)
RO. – KANALIZAČNÍ ODBOČKA ROHOVÁ(87°)
ODD. – KANALIZAČNÍ ODBOČKA DVOJITÁ(45°)
R. – KANALIZAČNÍ REDUKCE
Č. – ČISTÍCÍ KUS

POZN.A
POŽÁRNÍ ÚPRAVY–CERTIFIKOVANÝ PROTIPOŽÁRNÍ SYSTÉM OSAZENA SPECIÁLNÍ POŽÁRNÍ MANŽETA (VYPLNĚNÍ PROSTORU) VE STROPNÍ KONSTRUKCI –DOBETONOVAT (PŘÍPADNĚ VYPLNIT MINERÁLNÍ VLNOU),MENŠÍ PROSTUP(POUZE PRO KANALIZAČNÍ POTRUBÍ) VYPLNIT PROTIPOŽÁRNÍM TMELEM

ABC ATELIÉR s.r.o.
PARDUBICE
ABC ATELIÉR s.r.o.
K Rybníčku 660
530 06 Pardubice 6
Projektová spolupráce:
Ing.Ladislav Drábek
HOLKO1384741

Projektant:	Vypracoval:	Kontroloval:		Druh dokum.:	DPS
Ing.Ladislav Drábek	Ing.Ladislav Drábek	Ing.Ladislav Drábek		Číslo zakázky:	
				Datum:	Říjen/2017
Název zakázky:	NPK, a.s.			Měřítko:	1:50
	Pardubická nemocnice			Počet formátů:	10 A4
	Rekonstrukce budovy č. 10			Č. kopie	Část: D.1.4
Součást zhotovitelské PD:	SO 01 - Rekonstrukce budovy Zdravotně technické instalace				Č. přílohy: 007
Název výkresu:	Svislé řezy kanalizace				