PŮDORYS 2.NP - nový stav

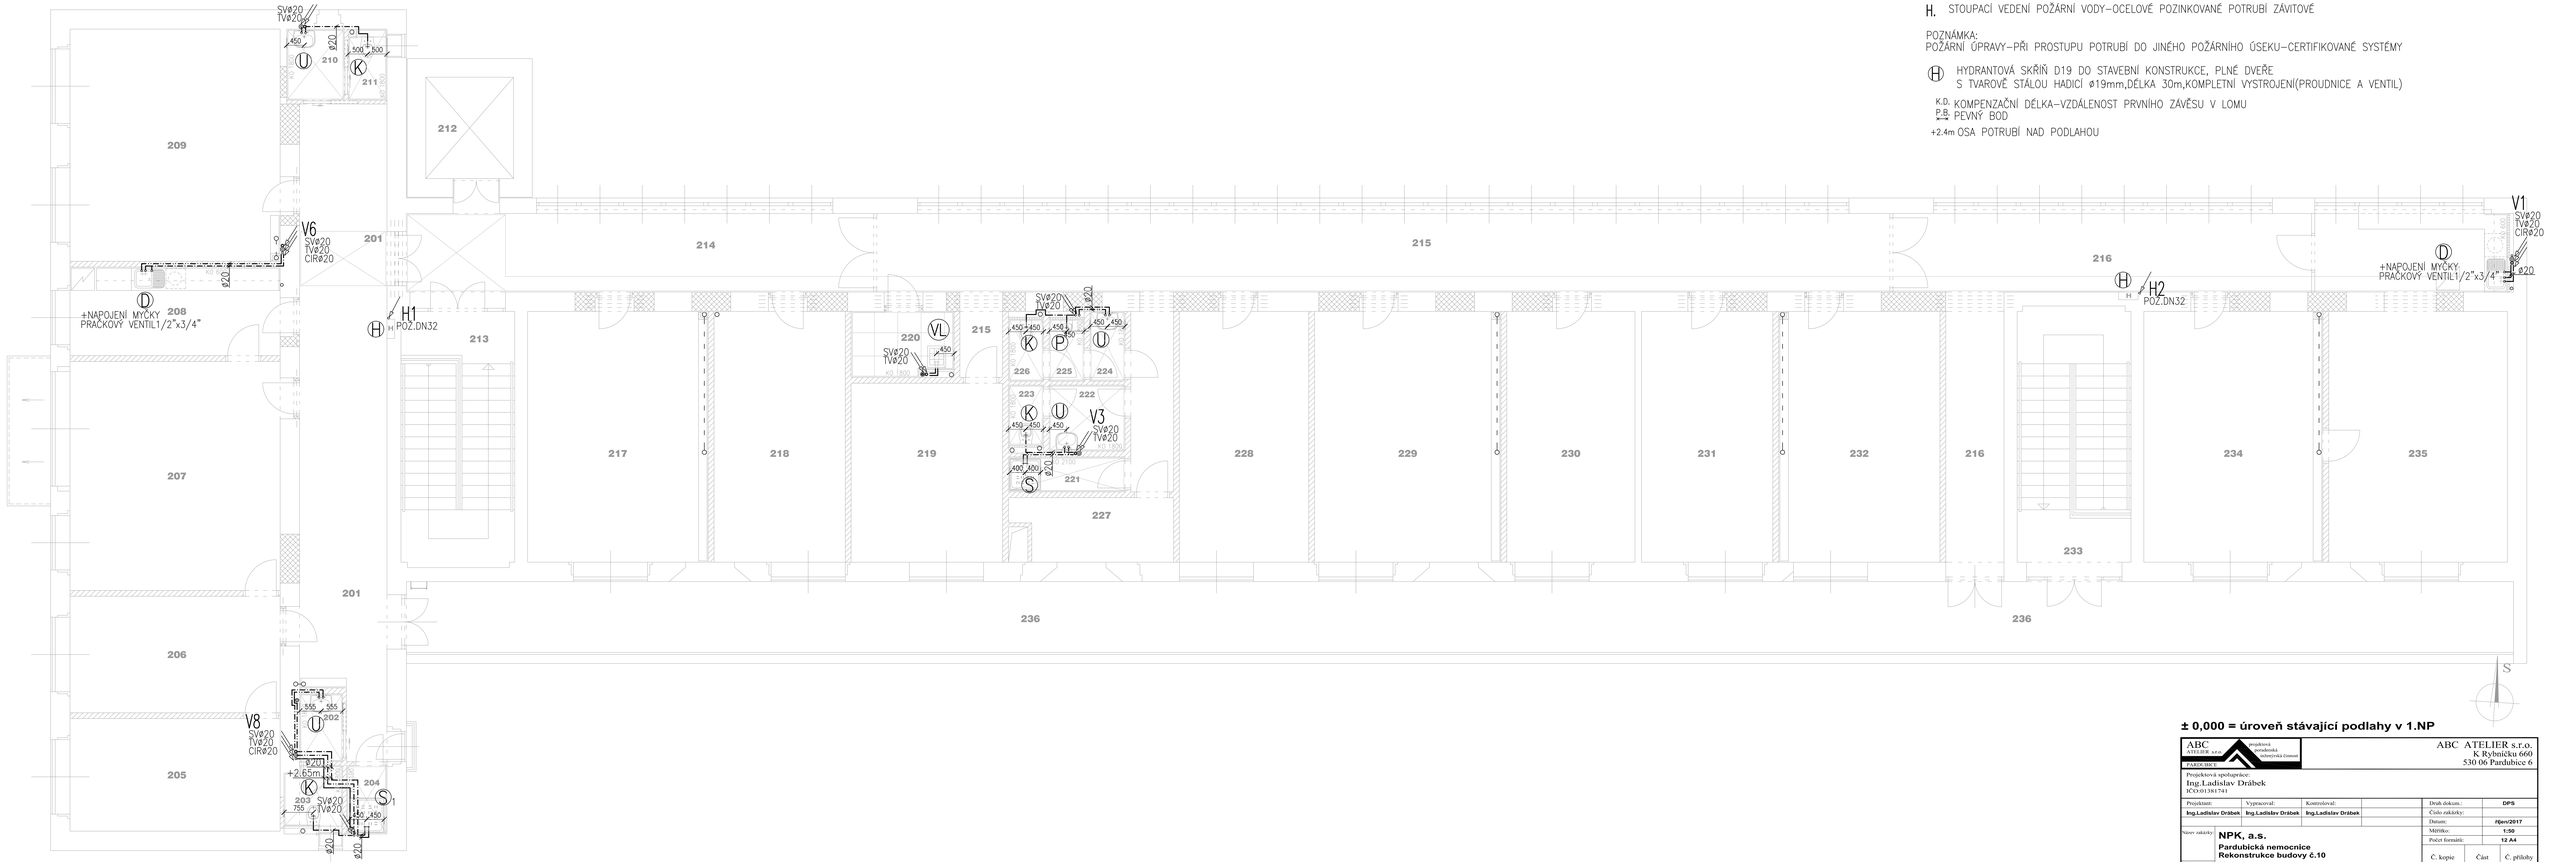

LEGENDA:

- ROZVOD POŽÁRNÍ VODY–POTRUBÍ OCELOVÉ POZINKOVANÉ
- ROZVOD STUDENÉ VODY–POTRUBÍ PP–RCT (PN22)
  IZOLACE PROTI OROSENÍ NÁVLEKOVÁ PE TL.13mm
- ROZVOD TEPLÉ VODY–POTRUBÍ PP–RCT (PN22)
  IZOLACE NÁVLEKOVÁ PE NEBO MINERÁLNÍ VLNA S HLINÍKOVOU FÓLIÍ (TLOUŠŤKA IZOLACE DLE VYHL.č.193/2007)
- ROZVOD CIRKULACE–POTRUBÍ PP–RCT (PN22)
  IZOLACE NÁVLEKOVÁ PE NEBO MINERÁLNÍ VLNA S HLINÍKOVOU FÓLIÍ (TLOUŠŤKA IZOLACE DLE VYHL.č.193/2007)
- LEŽATÝ ROZVOD SV,TV,CIR POD STROPEM ULOŽENO V POZINKOVANÝCH ŽLABECH
- POPIS ZAŘIZOVACÍCH PŘEDMĚTŮ VIZ.TECHNICKÁ ZPRÁVA

V. STOUPACÍ VEDENÍ STUDENÉ,TEPLÉ VODY A CIRKULACE–PLASTOVÉ POTRUBÍ–PP–RCT (PN22)

H. STOUPACÍ VEDENÍ POŽÁRNÍ VODY–OCELOVÉ POZINKOVANÉ POTRUBÍ ZÁVITOVÉ

POZNÁMKA:
POŽÁRNÍ ÚPRAVY–PŘI PROSTUPU POTRUBÍ DO JINÉHO POŽÁRNÍHO ÚSEKU–CERTIFIKOVANÉ SYSTÉMY

(H) HYDRANTOVÁ SKŘÍŇ D19 DO STAVEBNÍ KONSTRUKCE, PLNÉ DVEŘE
S TVAROVĚ STÁLOU HADICÍ ø19mm,DÉLKA 30m,KOMPLETNÍ VYSTROJENÍ(PROUDNICE A VENTIL)

K.D. / P.B. KOMPENZAČNÍ DÉLKA–VZDÁLENOST PRVNÍHO ZÁVĚSU V LOMU
PEVNÝ BOD

+2.4m OSA POTRUBÍ NAD PODLAHOU

± 0,000 = úroveň stávající podlahy v 1.NP

ABC ATELIER s.r.o. projektová pozemková nebytová činnost
PAREK DIK 5

ABC ATELIER s.r.o.
K Rybníčku 660
530 06 Pardubice 6

Projektová spolupráce:
Ing.Ladislav Drábek
IČO:01381741

Projektant:	Vypracoval:	Kontroloval:		Druh dokum.:	DPS
Ing.Ladislav Drábek	Ing.Ladislav Drábek	Ing.Ladislav Drábek		Číslo zakázky:	
				Datum:	říjen/2017
				Měřítko:	1:50
				Počet formátů:	12 A4

Název zakázky: **NPK, a.s.**
Pardubická nemocnice
Rekonstrukce budovy č.10
SO 01 - Rekonstrukce budovy
Zdravotně technická instalace

Stavební objekt: 01
Název výkresu: **Půdorys 2.NP - vodovod**

Č. kopie	Část	Č. přílohy
	D.1.4	010