# ŘEZ




PATNÍ MĚŘIČ TEPLÉ VODY, ODČÍTÁNÍ VNITŘNÍ A VNĚJŠÍ
CIRKULAČNÍ SMYČKY KOMPAKTNÍ ZAŘÍZENÍ, NAPOJENÍ 4xPP=32
UZÁVĚRKY ARMATURY,FILTR NA VOTUPU, VYVAŽOVACÍ VENTIL,
NEREZOVÝ VÝMĚNÍK 5kW, VODOMĚR TEPLÁ VODA DN20 (Qn=2,5m3/h),
MĚŘIČ TEPLA,CIRKULAČNÍ ČERPADLO ENZO(ČASOVÝ PROGRAM+TERMOSTAT)
ZPĚTNÁ KLAPKA,POJIŠŤOVACÍ VENTIL A KALOVÁ
PARAMETRY CIRKULAČNÍHO ČERPADLA (7,1l/s,20kPa+ZTRÁTA PATNÍHO MĚŘIČE)
SCHÉMA ARMATUR VIZ.TECHNICKÁ ZPRÁVA

PŘÍVOD CIRKULACE VODY DN25 Z INSTALAČNÍHO KANÁLU
PŘÍVOD TEPLÉ VODY DN50 Z INSTALAČNÍHO KANÁLU
POZINKOVANÉ POTRUBÍ
PŘÍVOD STUDENÉ VODY DN50 Z INSTALAČNÍHO KANÁLU
POZINKOVANÉ POTRUBÍ

## LEGENDA:

- ROZVOD POŽÁRNÍ VODY–POTRUBÍ OCELOVÉ POZINKOVANÉ
- ROZVOD STUDENÉ VODY–POTRUBÍ PP–RCT (PN22)
  IZOLACE PROTI OROSENÍ NÁVLEKOVÁ PE TL.13mm
- ROZVOD TEPLÉ VODY–POTRUBÍ PP–RCT (PN22)
  IZOLACE NÁVLEKOVÁ PE NEBO MINERÁLNÍ VLNA S HLINIKOVOU FÓLIÍ (TLOUŠŤKA IZOLACE DLE VYHL.č.193/2007)
- ROZVOD CIRKULACE–POTRUBÍ PP–RCT (PN22)
  IZOLACE NÁVLEKOVÁ PE NEBO MINERÁLNÍ VLNA S HLINIKOVOU FÓLIÍ (TLOUŠŤKA IZOLACE DLE VYHL.č.193/2007)
  LEŽATÝ ROZVOD SV,TV,CIR POD STROPEM ULOŽENO V POZINKOVANÝCH ŽLABECH
  POPIS ZAŘIZOVACÍCH PŘEDMĚTŮ VIZ.TECHNICKÁ ZPRÁVA
- V. STOUPACÍ VEDENÍ STUDENÉ,TEPLÉ VODY A CIRKULACE–PLASTOVÉ POTRUBÍ–PP–RCT (PN22)
- H. STOUPACÍ VEDENÍ POŽÁRNÍ VODY–OCELOVÉ POZINKOVANÉ POTRUBÍ ZÁVITOVÉ

POZNÁMKA:
POŽÁRNÍ ÚPRAVY–PŘI PROSTUPU POTRUBÍ DO JINÉHO POŽÁRNÍHO ÚSEKU–CERTIFIKOVANÉ SYSTÉMY
K.D. KOMPENZACNÍ DÉLKA–VZDÁLENOST PRVNÍHO ZÁVĚSU V LOMU
P.B. PEVNÝ BOD
+2.4m OSA POTRUBÍ NAD PODLAHOU

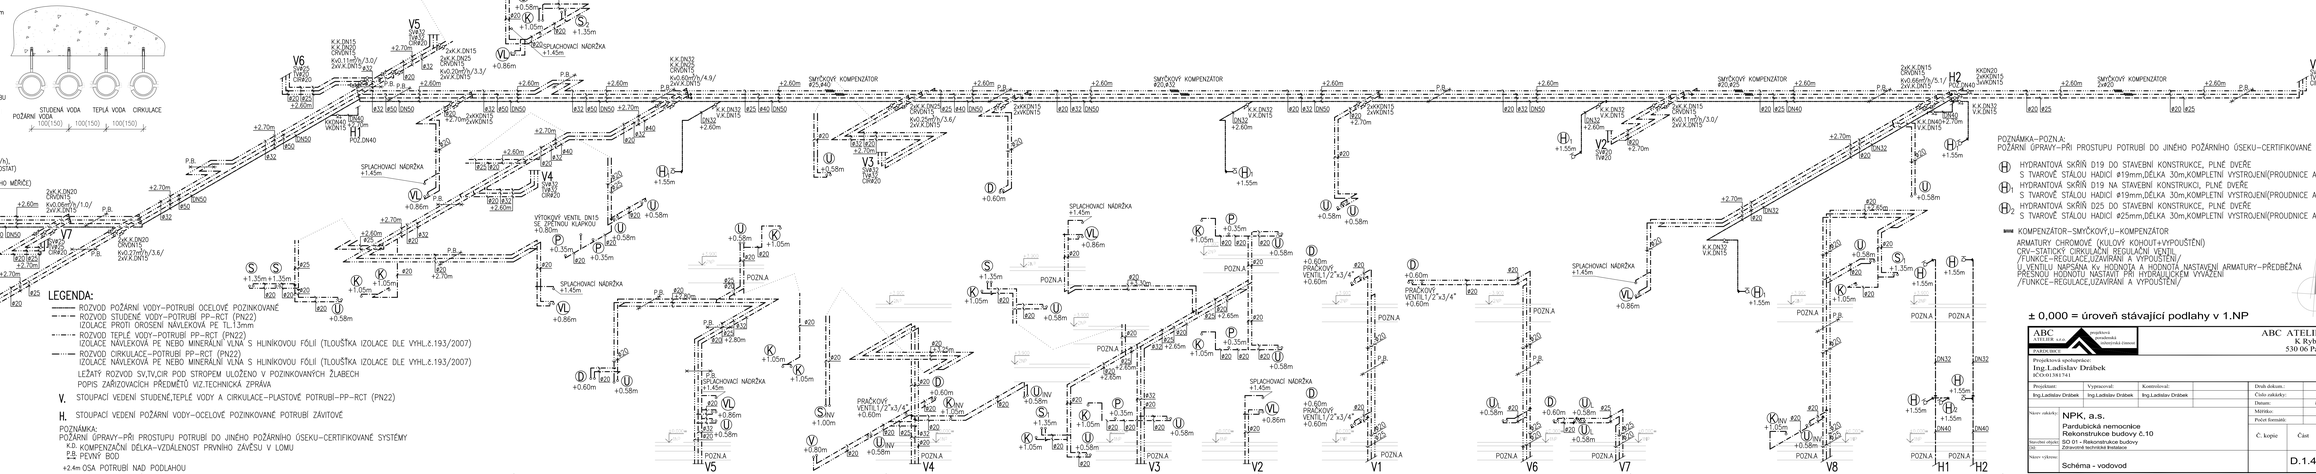


POZNÁMKA–POZN.A:
POŽÁRNÍ ÚPRAVY–PŘI PROSTUPU POTRUBÍ DO JINÉHO POŽÁRNÍHO ÚSEKU–CERTIFIKOVANÉ SYSTÉMY

- (H) HYDRANTOVÁ SKŘÍŇ D19 DO STAVEBNÍ KONSTRUKCE, PLNÉ DVEŘE
  S TVAROVÉ STÁLOU HADICÍ #19mm,DÉLKA 30m,KOMPLETNÍ VYSTROJEN(PROUDNICE A VENTIL)
- (H) HYDRANTOVÁ SKŘÍŇ D19 NA STAVEBNÍ KONSTRUKCI, PLNÉ DVEŘE
  S TVAROVÉ STÁLOU HADICÍ #19mm,DÉLKA 30m,KOMPLETNÍ VYSTROJEN(PROUDNICE A VENTIL)
- (H) HYDRANTOVÁ SKŘÍŇ D25 DO STAVEBNÍ KONSTRUKCE, PLNÉ DVEŘE
  S TVAROVÉ STÁLOU HADICÍ #25mm,DÉLKA 30m,KOMPLETNÍ VYSTROJEN(PROUDNICE A VENTIL)
- KOMPENZATOR–SMYČKOVÝ,U–KOMPENZATOR

ARMATURY CHROMOVÉ (KULOVÝ KOHOUT+VYPOUŠTĚNÍ)
CRV–STATICKÝ CIRKULAČNÍ REGULAČNÍ VENTIL
/FUNKCE–REGULACE,UZAVÍRÁNÍ A VYPOUŠTĚNÍ/
SL.VENTILU NAPŘÁNA HV HODNOTA A HODNOTA NASTAVENÍ ARMATURY–PŘEDBĚŽNÁ
PŘESNOU HODNOTU NASTAVÍ PŘI HYDRAJLICKÉM VYVÁŽENÍ
/FUNKCE–REGULACE,UZAVÍRÁNÍ A VYPOUŠTĚNÍ/

± 0,000 = úroveň stávající podlahy v 1.NP


ABC ATELIER s.r.o.
Projektová a inženýrská činnost ve stavebnictví
ABC ATELIER s.r.o.
K Bučině 660
530 06 Pardubice 6
Projektová spolupráce:
Ing.Ladislav Drábek
IČO:01381741


| Projektant: | Vypracoval: | Konstruoval: | | Druh dokum.: | DPS |
|---|---|---|---|---|---|
| Ing.Ladislav Drábek | Ing.Ladislav Drábek | Ing.Ladislav Drábek | | Číslo zakázky: | |
| | | | | Datum: | říjen2017 |
| Název zakázky: | NPK, a.s. | | | Měřítko: | 1:50 |
| | Pardubická nemocnice | | | Počet formátů: | 7 A4 |
| Navrhovaný objekt: | Rekonstrukce budovy č.10 | | | | |
| Část: | SO 01 - Rekonstrukce budovy | | | | |
| Název výkresu: | Schéma - vodovod | | | Č. kopie | Část: D.1.4 Č. přílohy: 011 |