













LEGENDA:

-  datová zkuška dvojčítá, kategorie UTP 5e
-  datová zkuška dvojčítá, kategorie STP 6a
-  společná kabelová trasa, uložená ve zdi, ohebná chráněná
-  společná kabelová trasa, parapetní žlab 160x65, dodávka profese elektro
-  společná kabelová trasa, nad SDK, podhledem, drátěný žlab 300x100 s přepážkou pro sítobyproud prostor 100x100, dodávka profese elektro
-  společná kabelová trasa, drátěný žlab 50x50mm
-  společná kabelová trasa, drátěný žlab
-  společná kabelová trasa, plastový žlab
-  společná kabelová trasa, skupinové příchytky
-  protahovací krabice K0125
-  IP kamera, krytí IP65


II. NP

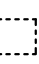I. NP

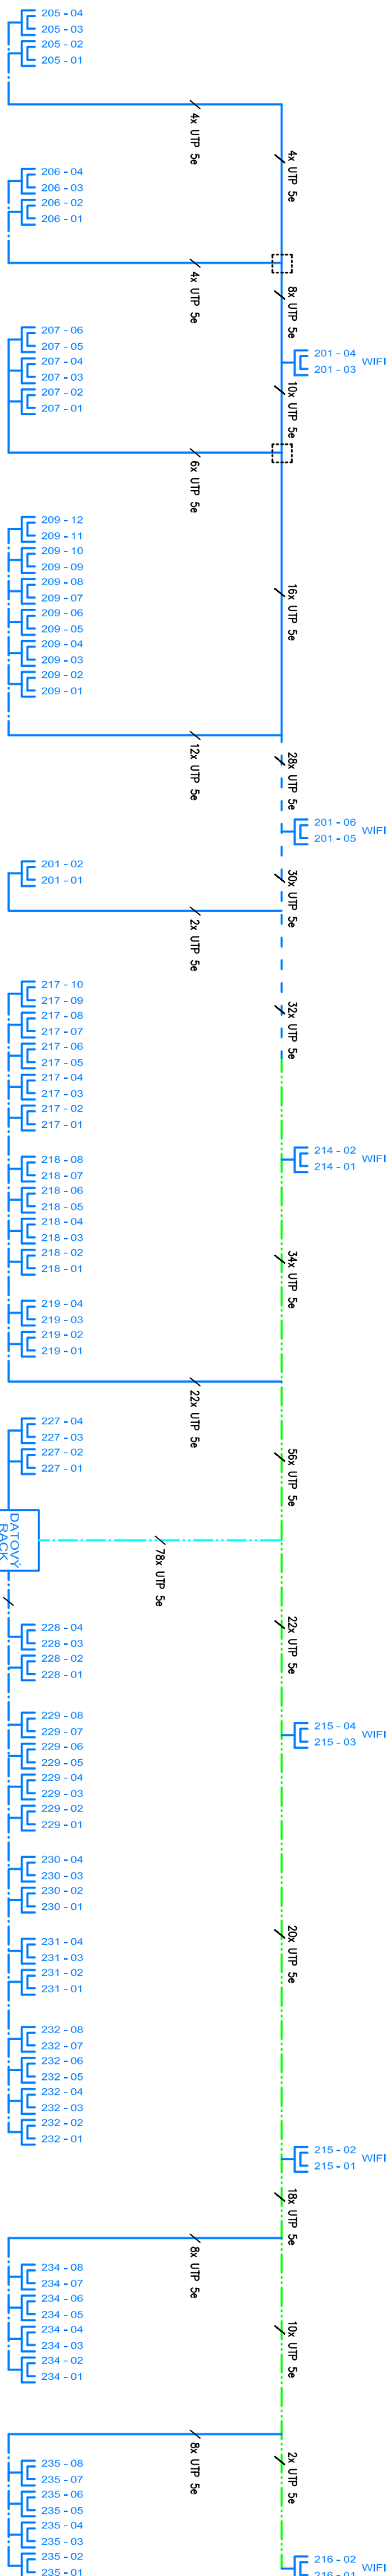


II. NP

I. NP

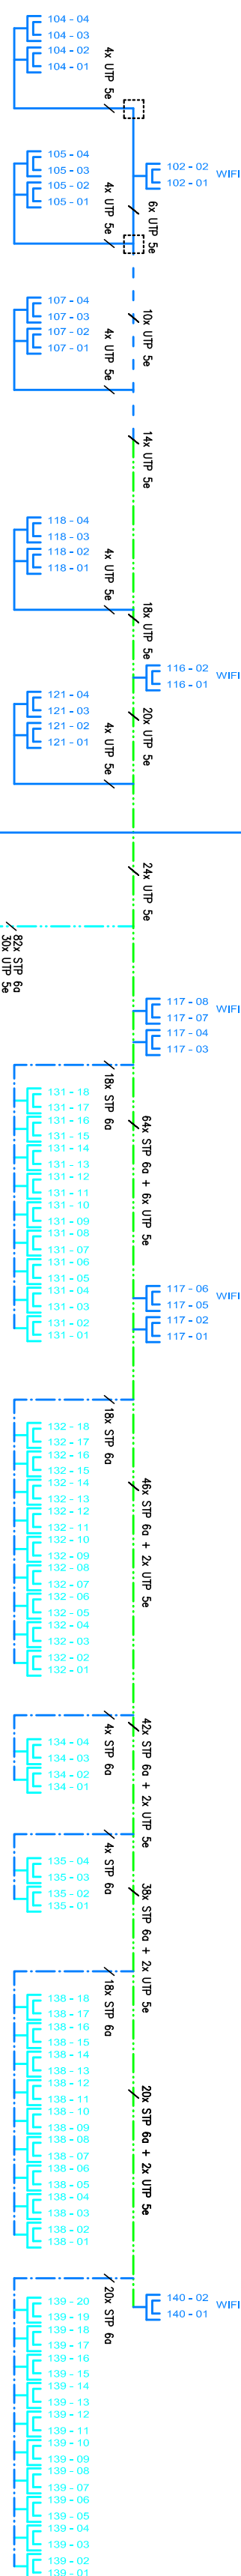

I. NP


I. PP

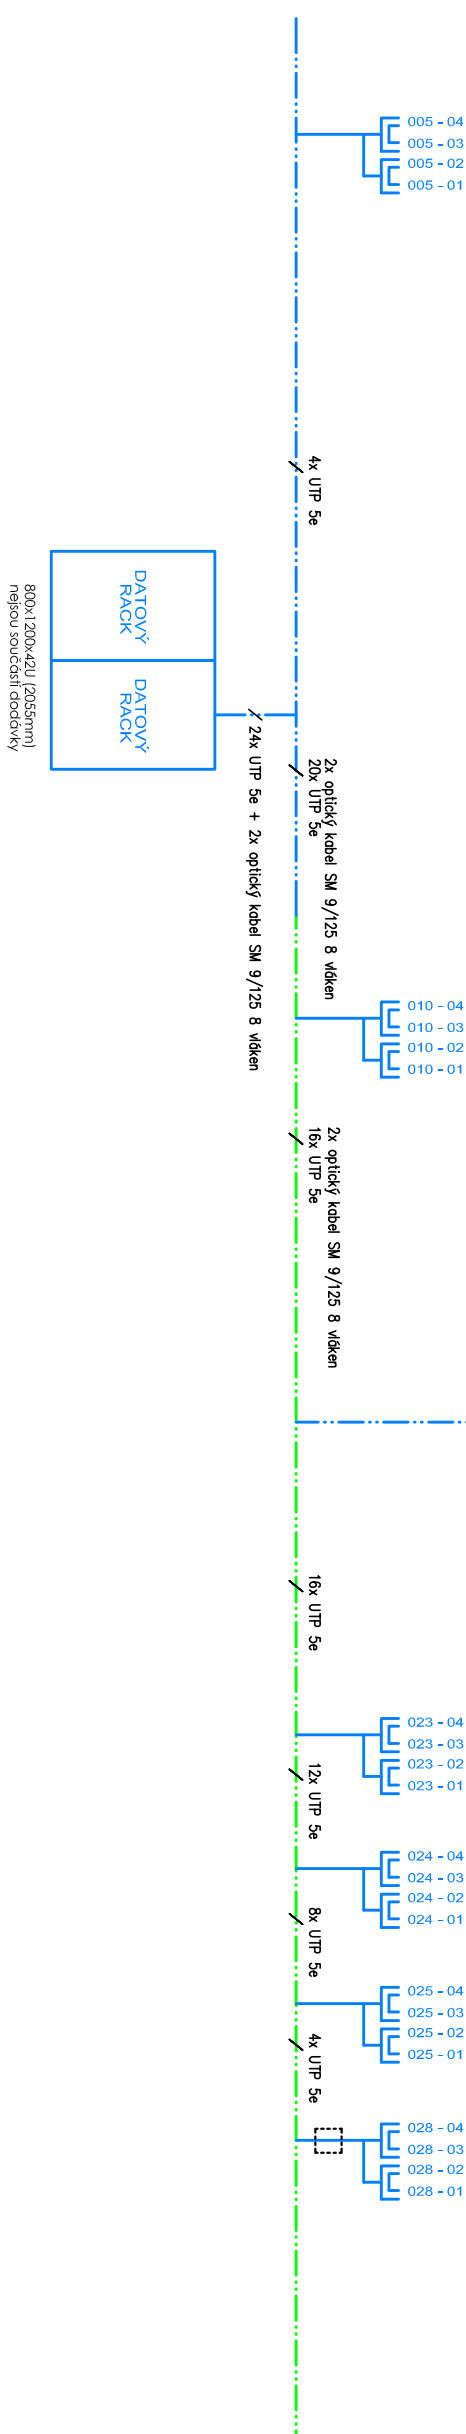

I. NP

I. PP

| | | | |
|--|--------------------------|---|--------------|
| ABC ATELIER s.r.o. <div><div></div><div>projektová inženýrská inženýrská činnost</div></div> | | ABC ATELIER s.r.o. K Rybníčku 660 530 06 Pardubice 6 | |
| PARDUBICE | | | |
| Projektová spolupráce: Ing. Jan Fíkejs Družby 338, 530 09 Pardubice | | | |
| Projektant: | Vypracoval: | Kontroloval: | Druh dokum.: |
| Petr Koryna | Ing. Jan Fíkejs | Ing. Jan Fíkejs | DSP - DPS |
| Název zakázky: | | Číslo zakázky: | 15/2017 |
| NPK, a.s. | | Datum: | říjen / 2017 |
| Pardubická nemocnice | | Měřítko: | - |
| Rekonstrukce budovy č. 10 | | Počet formátů: | 4x A4 |
| SO 01 - Rekonstrukce budovy | | Č. kopie | Část |
| Zařízení slaboproudé elektrotechniky | | <div><div></div><div></div><div></div><div></div><div></div><div></div><div></div><div></div><div></div><div></div></div> | Č. přílohy |
| Název výkresu: | BLOKOVÉ SCHÉMA UKS, CCTV | | D.1.4 05 |

| | |
|--|-----------------|
| Zodp. projektant: | Vypracoval: |
| Ing. Jan Fikejs | Ing. Jan Fikejs |
| Část projektové dokumentace: | |
| D 1.4 ZAŘÍZENÍ SLABOPROUDÉ ELEKTROTECHNIKY | |
|  LOVENGINEERING slaboproudé projekty s.r.o. Družby 538, 530 09 Pardubice IČO: 0480871 Město: +420 602 109 540 www.lovengeering.cz | |