



LEGENDA:

- PZTS

ústředna PZTS
- GSM

GSM komunikátor systému PZTS
- klávesnice PZTS
- magnetický kontakt
- pohybový detektor PIR

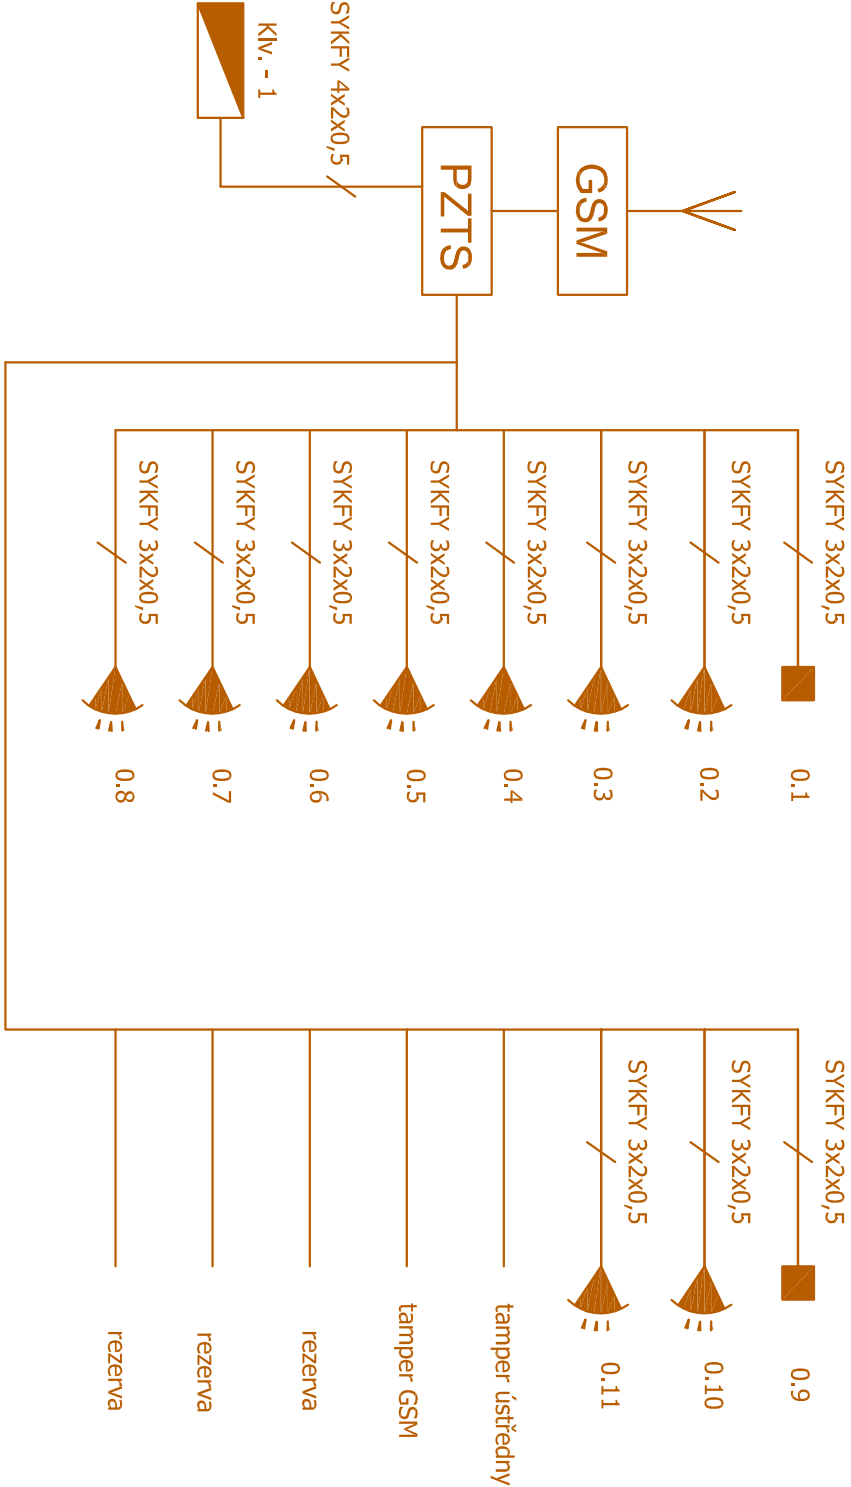

Zodp. projektant	Vypracoval:	<div><div><div></div><div>LOVENGINEERING</div><div>slaboproudé projekty srdcem</div></div><div>Družby 338 IČO: 02458071 info@lovengineering.cz 530 09 Pardubice Mob.: +420 602 106 540 www.lovengineering.cz</div></div>
Ing. Jan Fikejs	Ing. Jan Fikejs	
Část projektové dokumentace:		

D 1.4 ZAŘÍZENÍ SLABOPROUDÉ ELEKTROTECHNIKY

D 1.4 ZAŘÍZENÍ SLABOPROUDÉ ELEKTROTECHNIKY

<div><div><div>ABC</div><div>ATELIER s.r.o.</div><div>projektová poradenská inženýrská činnost</div></div><div>PARDUBICE</div></div> <div>ABC ATELIER s.r.o. K Rybníčku 660 530 06 Pardubice 6</div>		Projektová spolupráce: <b>Ing. Jan Fikejs</b> Družby 338, 530 09 Pardubice			
Projektant:	Vypracoval:	Kontroloval:	Druh dokum.:	DSP, DPS	
Petr Korynta	Ing. Jan Fikejs	Ing. Jan Fikejs	Číslo zakázky:	15/2017	
Díl:			Datum:	říjen / 2017	
Název zakázky:	<b>NPK, a.s.</b> Pardubická nemocnice Rekonstrukce budovy č. 10 SO 01 - Rekonstrukce budovy Zařízení slaboproudé elektrotechnický		Měřtko:	-	
			Počet formátů:	2xA4	
Stavební objekt			Č. kopie	Část	Č. přílohy
Díl:					
Název výkresu:	BLOKOVÉ SCHÉMA PZTS		<div></div>	D.1.4	06