


II. NP

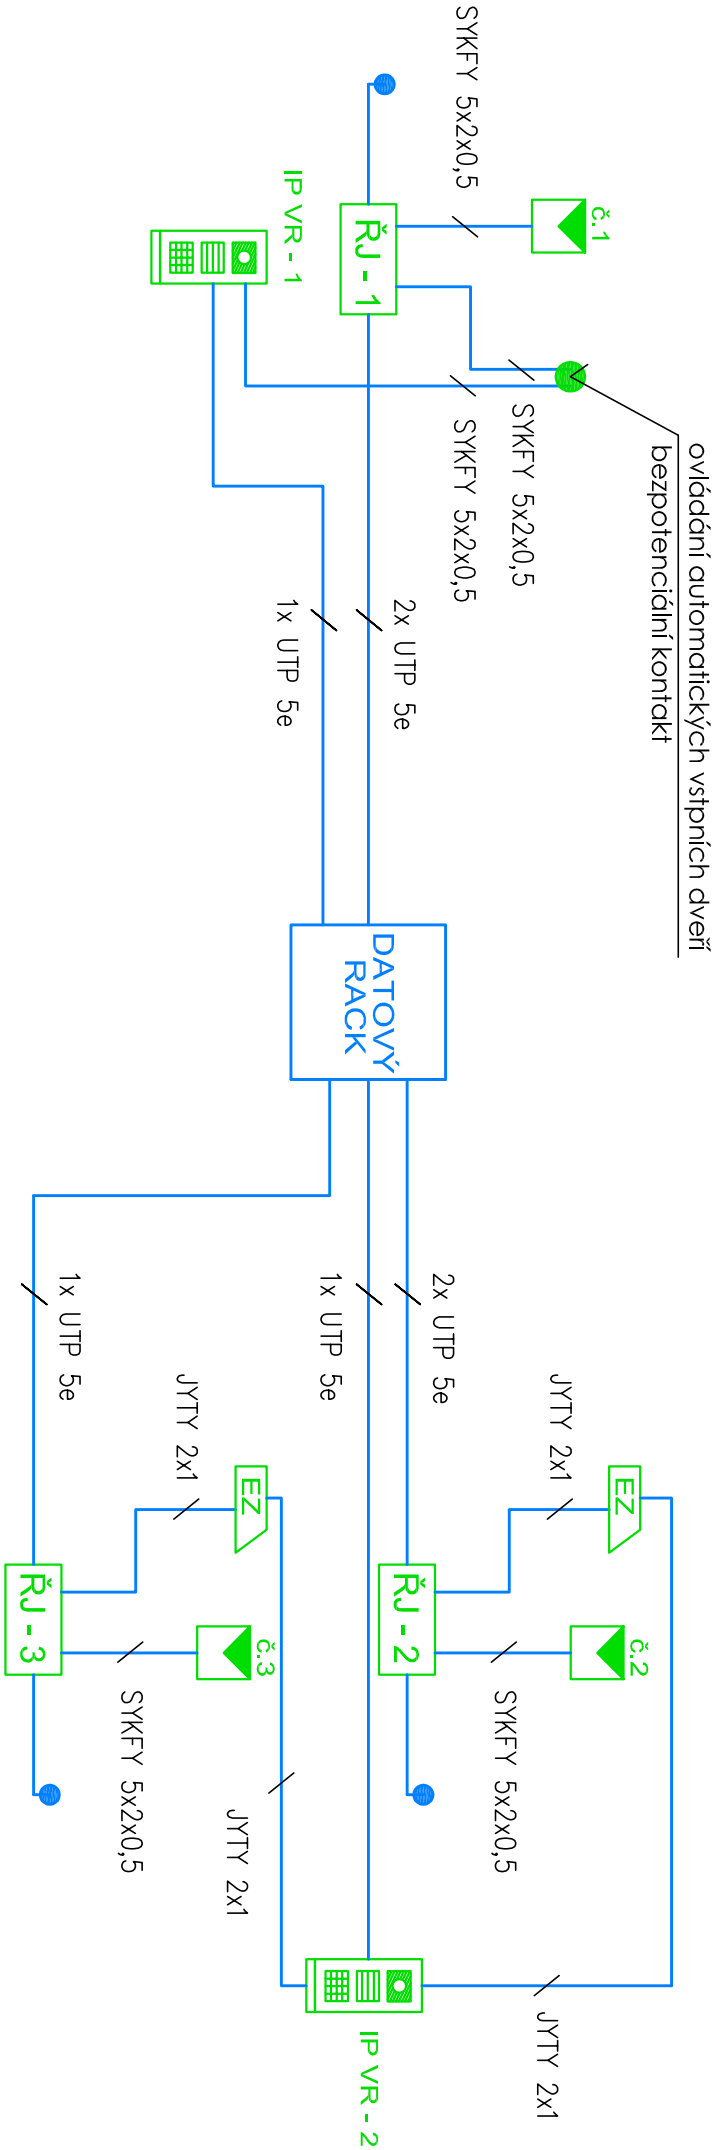


I. NP


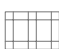
- LEGENDA:
- dveřní audio IP vrátník
 - bezkontaktní čtečka přístupového systému
 - řídicí jednotka přístupového systému
 - elektrický zámek
 - instalační krabice KU68 s víčkem, příprava pro dochůzkový systém

II. NP

I. NP

Zodp. projektant	Vyrpracoval:
Ing. Jan Fikejs	Ing. Jan Fikejs
Část projektové dokumentace:	
D 1.4 ZAŘÍZENÍ SLABOPROUDÉ ELEKTROTECHNIKY	

	LOVEENGINEERING slaboproudé projekty s.r.o. Pulch 338 530 09 Pardubice IČO: 0248971 Město: +420 602 068 540 www.loveengineering.cz
---	---

ABC ATELIER s.r.o.				projektová poradenská inženýrská činnost	
ABC ATELIER s.r.o. K Rybníčku 660 530 06 Pardubice 6					
Projektová spolupráce: Ing. Jan Fikejs Družby 338, 530 09 Pardubice					
Projektant:	Vypracoval:	Kontroloval:		Druh dokum.:	DSP, DPS
Petr Korynta	Ing. Jan Fikejs	Ing. Jan Fikejs		Číslo zakázky:	15/2017
				Datum:	říjen / 2017
Název zakázky:	NPK, a.s.	Pardubická nemocnice Rekonstrukce budovy č. 10 SO 01 - Rekonstrukce budovy Zařízení slaboproudé elektrotechniky		Měřítko:	-
				Počet formátů:	3xA4
Stavbní objekt:					
Díl:					
Název výkresu:	BLOKOVÉ SCHÉMA EKV			D.1.4	07