PŮDORYS 1.NP - nový stav

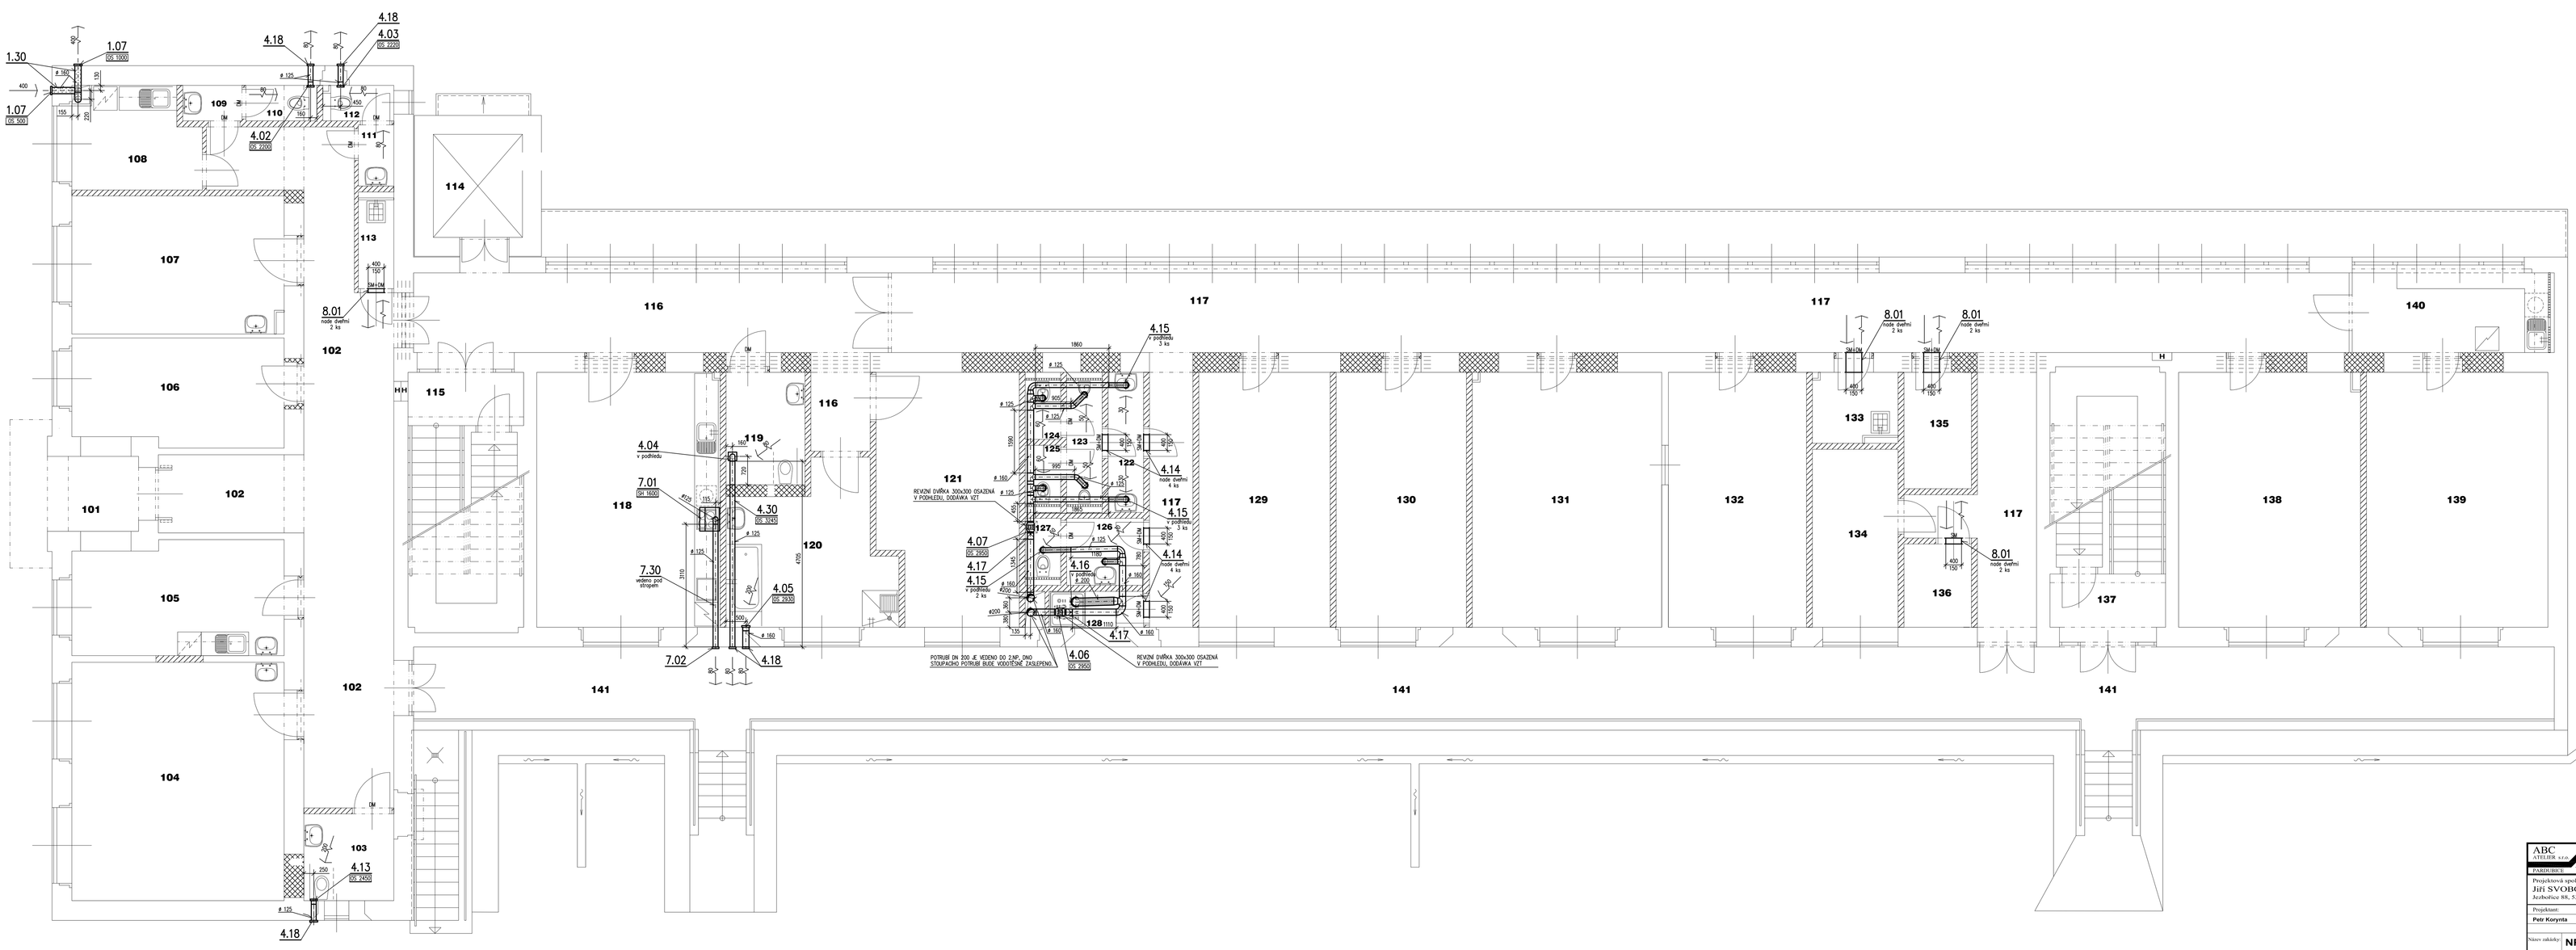

POZNÁMKA

- 2400 / 4 x 30 — MNOŽSTVÍ PŘÍVODNÍHO VZDUCHU V m3/h ROZMĚR DISTR. PRVKU, PŘÍP. VENTILÁTORU
- 2400 / 4 x 30 — MNOŽSTVÍ ODVÁDĚNÉHO VZDUCHU V m3/h ROZMĚR DISTR. PRVKU, PŘÍP. VENTILÁTORU
- TĚSNÁ MŘÍŽKA OBOUSTRANNÁ, OTAZNÁ V OSE DVEŘÍ 2200 MM NAD PODLAHOU, NEBO U NA VENKOVÉ STĚNOVÉ JEDNÁ MŘÍŽKA JE OTAZNÁ SO SELEKTIVNÍ KAMEROU, KTERÝ JE SOUČÁSTÍ DODÁVKY MŘÍŽKY
- OBOUSTRANNÁ DVEŘNÍ MŘÍŽKA, SOUČÁST DODÁVKY DVEŘNÍHO KŘÍDLA + ZÁMEK STANDA, NEBO U NA VENKOVÉ STĚNOVÉ JEDNÁ, JE MINIMÁLNÍ VOLNÁ PROTOČNÁ PLOCHA MŘÍŽKY 3mm=220 m2
- 2x OBOUSTRANNÁ DVEŘNÍ MŘÍŽKA, SOUČÁST DODÁVKY DVEŘNÍHO KŘÍDLA + ZÁMEK STANDA, MŘÍŽKA PRO PŘÍVOD VZDUCHU JE UMÍSTĚNA VE SPODNÍ ČÁSTI DVEŘNÍ, MŘÍŽKA PRO ODVOD VZDUCHU JE UMÍSTĚNA V HORNÍ ČÁSTI DVEŘÍ
- DVEŘE BEZ PRAHU, PŘÍP. PODŘÍZNUTÉ THK. 40Y PŘI SVĚ MM SVĚTLÁ MEZERA 20-25 MM
- VZDUCHOVÝ STUPEŇ HRANY VZDUCHOTECHNICKÉHO ZAŘÍZENÍ SE ČISTÉ PODLAHY
- VZDUCHOVÝ ČIST VZDUCHOTECHNICKÉHO ZAŘÍZENÍ SE ČISTÉ PODLAHY
- POTRUBÍ VZT ČTVERCOVÉ TEPLOVZDU A HLUKOVOU IZOLACI
- POTRUBÍ VZT ČTVERCOVÉ POŽÁRNĚ IZOLACE, POŽÁRNÍ ODOLNOST 30 MINUT, PROVEDENÍ POŽÁRNÍ IZOLACE BUDE ODSOUHLASENO S POŽÁRNÍ
- DVEŘNÍ HLUKOVÉ TLUMIČ POTRUBÍ, KTERÉ SLOUŽÍ PRO PŘÍVODU DISTRIBUČNÍHO PRVKU UKAZOVACÍ V PODHLEDU
  MAXIMÁLNÍ ROZTEČ UKÁZEK 3 M
- VNĚ — U PŘÍVODU, ROVNÁ VNĚJŠÍ STRANA
- SVĚ — U PŘÍVODU, ROVNÁ SVĚTLÁ STRANA
- OS, OSVĚ — U PŘÍVODU, PŘÍČNÁ OS ZPŘÍVODNÍHO OSVĚ.

S

ABC ATELIER s.r.o.
projektová, inženýrská, investorská činnost
K RYBNÍČKU 660, 530 06 PARDUBICE

ABC ATELIER s.r.o.
K Rybníčku 660
530 06 Pardubice 6

Projektová spolupráce:
Jiří SVOBODA, projekce vzduchotechnických zařízení, IČ: 69853525, ČKAIT: 0700995
Jezbořice 88, 530 02 Pardubice, tel.: +420 605 488 720, e-mail: svoboda.66@seznam.cz

Projektant	Vypracoval:	Kontroloval:		Druh dokum.:	DSP, DPS
Petr Kierynka	Jiří Svoboda	Jiří Svoboda		Číslo zakázky:	226/10/2017
				Datum:	říjen / 2017
				Měřítko:	1:50
				Počet formátů:	16 A4

Název zakázky: **NPK, a.s.**
Pardubická nemocnice
Rekonstrukce budovy č. 10
Navazující objekt: **SO 01 - Rekonstrukce budovy**
VZT: **Vzduchotechnika**

Číslo kopie	Část	Číslo přílohy
	D.1.4	803

Název výkresu: **Půdorys 1.NP - nový stav**