PŮDORYS 2.NP - nový stav

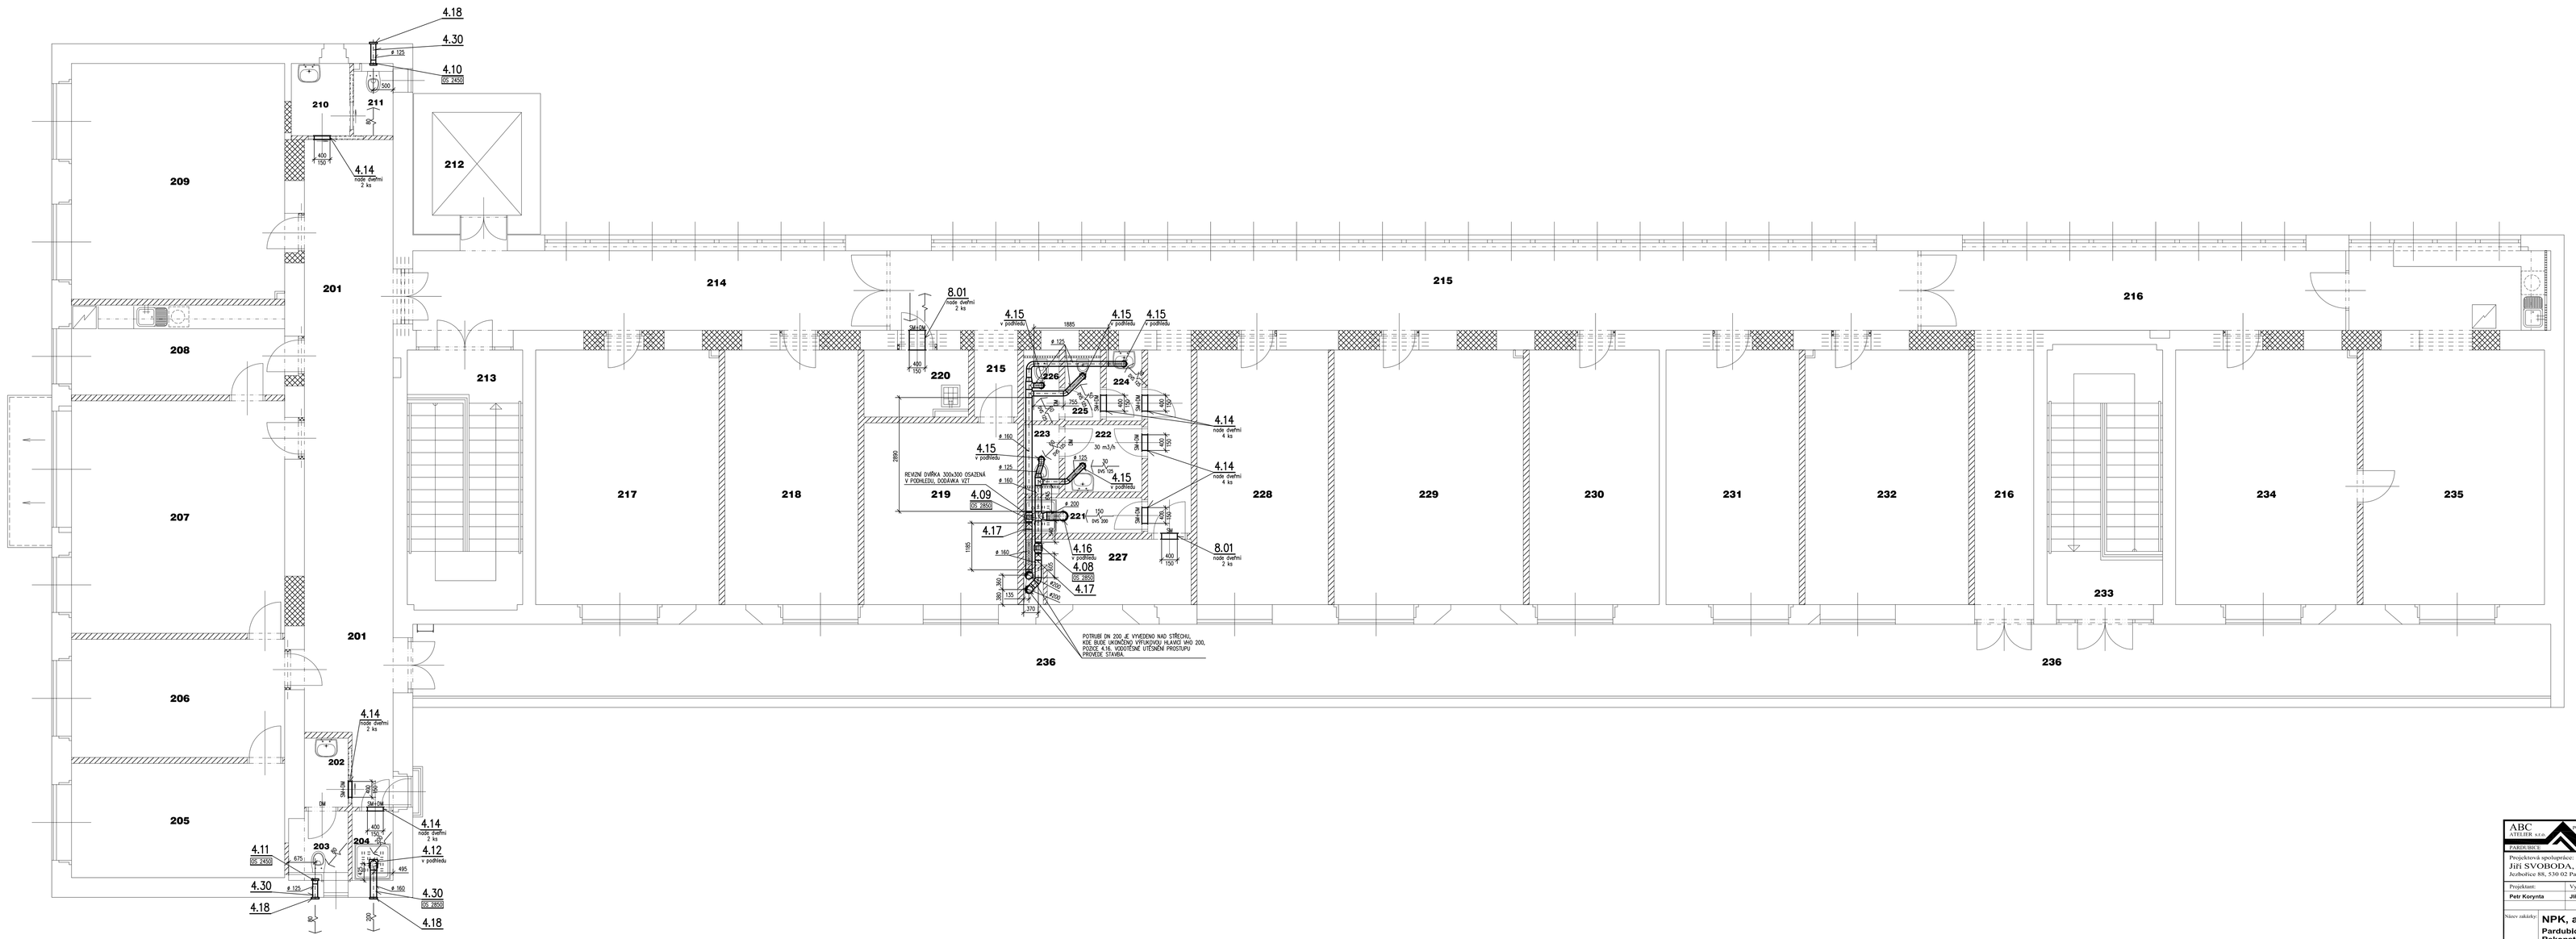

POZNÁMKA

- 2400 / 4 x 30 — MINIMÁLNÍ PŘEVÝŠENÍ VZDUCHU V m3/h ROZMĚR DISTR. PRVKU, PŘÍP. VENTILÁTORU
- 2400 / 4 x 30 — MINIMÁLNÍ ODVÁDĚNÉ VZDUCHU V m3/h ROZMĚR DISTR. PRVKU, PŘÍP. VENTILÁTORU
- TĚSNÍCÍ MŘÍŽKA OBOUSTRANNÁ, OTAŽITELNÁ V OSE DVEŘÍ 2200 MM NAD PODLAHOU, NEBO U/Z NA STŘEDU SVĚTLÉHO OTVORU DVEŘÍ, MŘÍŽKA JE OTAŽENA DO DRÁŽKOVÉHO KAMÍNKU, KTERÝ JE SOUČÁSTÍ DODÁVKY MŘÍŽKY
- 2M — OBOUSTRANNÁ DVEŘNÍ MŘÍŽKA, SOUČÁST DODÁVKY DVEŘNÍHO KŘÍDLA = ZAJIŠŤ STAVBA, MŘÍŽKU NA STŘEDU SVĚTLÉHO OTVORU DVEŘÍ, JE MINIMÁLNÍ VOLNÁ PROTOČNÁ PLOCHA MŘÍŽKY 36m=0,02 m2
- 2M — 2x OBOUSTRANNÁ DVEŘNÍ MŘÍŽKA, SOUČÁST DODÁVKY DVEŘNÍHO KŘÍDLA = ZAJIŠŤ STAVBA, MŘÍŽKU PRO PŘÍVOD VZDUCHU JE UMÍSTĚNA VE SPODNÍ ČÁSTI DVEŘNÍ, MŘÍŽKA PRO ODVOD VZDUCHU JE UMÍSTĚNA V HORNÍ ČÁSTI DVEŘÍ
- DP — DVEŘE BEZ PRAHU, PŘÍP. PODŘÍZNUTÉ TAK, ABY PŘES NIM BYLA MEZERA 20-25 MM
- OS 2400 — VZDÁLENOST STŘEDU HRANY VZDUCHOTECHNICKÉHO ZAŘÍZENÍ OD ČISTÉ PODLAHY
- OS 2800 — VZDÁLENOST OSY VZDUCHOTECHNICKÉHO ZAŘÍZENÍ OD ČISTÉ PODLAHY
- POTRUBÍ VZT OTAVŘENÉ TEPLOVODU A HLADKOU OCELÍ
- POTRUBÍ VZT OTAVŘENÉ POŽÁRNĚ ODOLNÉ, POŽÁRNÍ ODOLNOST 30 MINUT, PROVEDENÍ POŽÁRNĚ ODLAČE BUDE ODSOUHLASENO SYSTÉM
- OHEBNÉ, HLUKOVĚ TLUMENÉ POTRUBÍ, KTERÉ SLOUŽÍ PRO PŘÍPOJENÍ DISTRIBUČNÍCH PRVKŮ UMAZÁVÁNÍ V PODHLEDU
  MAXIMÁLNÍ ROZTEČ ZAVĚŠENÍ 3 M
- VHR — U PŘÍVODU, ROVNÁ VODNÍ HRANA
- SHR — U PŘÍVODU, ROVNÁ SPODNÍ HRANA
- OS, OSVČ — U PŘÍVODU, PŘÍČNÉHO JE ZPŘEDNĚNOVÁN OSVČ

S

ABC ATELIER s.r.o. projektová, inženýrská, konzultační činnost
ABC ATELIER s.r.o.
K Rybníčku 660
530 06 Pardubice 6
Projektová spolupráce:
Jiří SVOBODA, projekce vzduchotechnických zařízení, IČ: 69853525, ČKAIT: 0700995
Jezbořice 88, 530 02 Pardubice, tel.: +420 605 488 720, e-mail: svoboda.66@seznam.cz

Projektant	Vypracoval:	Kontroloval:		Druh dokum.:	DSP, DPS
Petr Klerynta	Jiří Svoboda	Jiří Svoboda		Číslo zakázky:	226/10/2017
				Datum:	říjen / 2017
				Měřítko:	1:50
				Počet formátů:	16 A4

Název zakázky: **NPK, a.s.**
Pardubická nemocnice
Rekonstrukce budovy č. 10
Navrhovaný objekt: **SO 01 - Rekonstrukce budovy**
SO: **Vzduchotechnika**

Číslo kopie	Část	Č. přílohy
	D.1.4	804

Název výkresu: **Půdorys 2.NP - nový stav**