


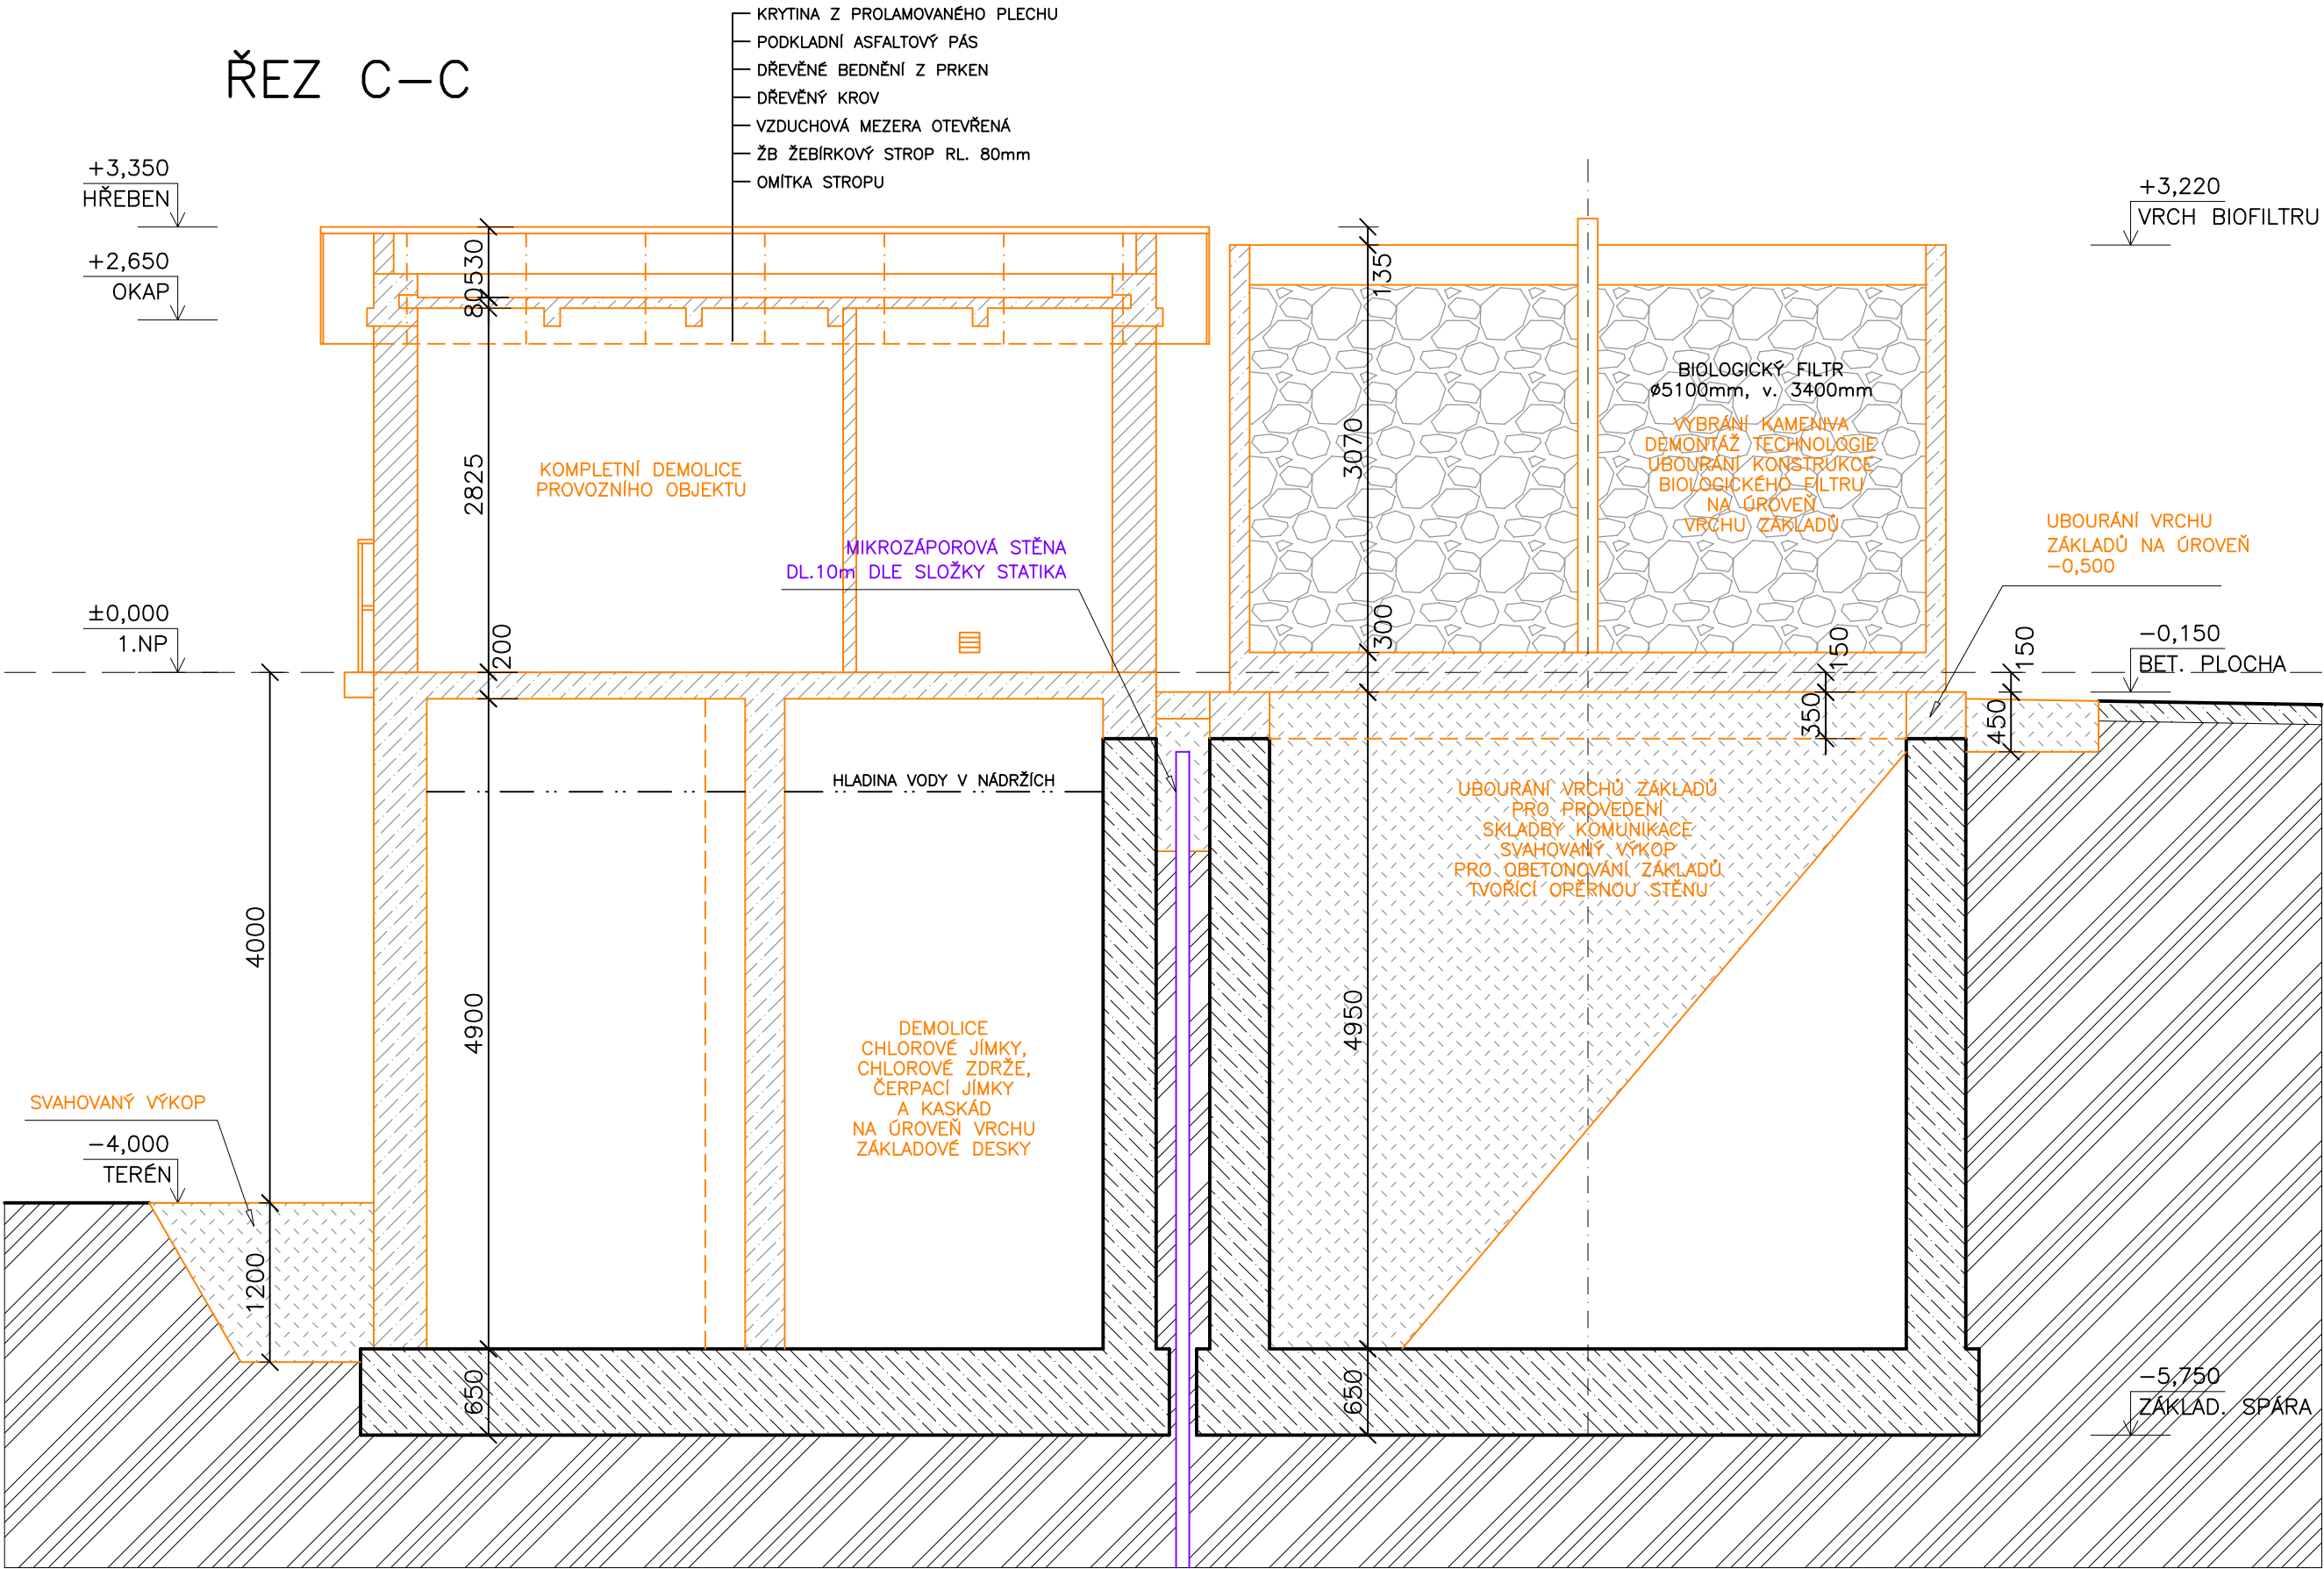

POZNÁMKY :

KONSTRUKCE DNA JEDNOTLIVÝCH NÁDRŽÍ VČETNĚ PŘÍSLUŠNÝCH VÝŠKOVÝCH KÓT JSOU POUZE PŘEDPOKLÁDANÉ, Z OBJEKTIVNÍCH DŮVODŮ JE NEBYLO MOŽNÉ OVĚŘIT. VYBRANÝ ZHOTOVITEL STAVBY MUSÍ TUTO INFORMACI OBDRŽET, PŘED PROVÁDĚNÍM BOURACÍCH PRACÍ PROVÉST KONTROLU A PŘÍPADNĚ ÚPRAVY ZAHRNOUT DO SVÉ DODAVATELSKÉ DOKUMENTACE.

PŘED PROVÁDĚNÍM BOURACÍCH PRACÍ NA VLASTNÍ ČOV MUSÍ BÝT PROVEDENO UBOURÁNÍ BIOLOGICKÉHO FILTRU, OVĚŘENÍ SKLADBY KONSTRUKCE A OPRAVA OPĚRNÉ STĚNY POD UBOURANÝM BIOLOGICKÝM FILTREM A ZHOTOVENÍ NOVÉ KOMUNIKACE NA VRCHOLU KRUHOVÉHO ZÁKLADU VČ. OSAZENÍ ZÁBRADLÍ A ÚPRAVY KONCE STÁVAJÍCÍ PŘÍJEZDOVÉ KOMUNIKACE TAK, ABY BYL PROSTOR ČOV PŘÍSTUPNÝ PRO PŘÍJEZD NÁKLADNÍCH AUTOMOBILŮ DO BEZPROSTŘEDNÍ BLÍZKOSTI STÁVAJÍCÍ ČOV.

V PROSTORU STAVBY NEBYL, Z OBJEKTIVNÍCH DŮVODŮ, PROVEDEN IG A HG PRŮZKUM. VYBRANÝ ZHOTOVITEL STAVBY ZAHRNE PROVEDENÍ TOHOTO PRŮZKUMU DO SVÉ ZAKÁZKY, A O JEHO VÝSLEDČÍCH BUDE NEPRODLENĚ INFORMOVAT GENERÁLNÍHO PROJEKTANTA A STATIKA A ZOHLEDNÍ VÝSLEDKY TOHOTO PRŮZKUMU VE SVÉ DODAVATELSKÉ DOKUMENTACI.

PROSTUPY V ŽB KONSTRUKCÍCH PRŮMĚRU 200mm A VĚTŠÍ BUDOU BEDNĚNÉ. OSTATNÍ PROSTUPY V ŽB KONSTRUKCÍCH BUDOU DODATEČNĚ VRTANÉ. TĚSNĚNÍ PROSTUPŮ JE SOUČÁSTÍ SLOŽEK PROFESÍ, KTERÝM PŘÍSLUŠNÉ PROSTUPY NÁLEŽÍ.

KONSTRUKCE KROVU PROVOZNÍ BUDOVY BUDE SYSTÉMOVÁ A BUDE SESTÁVAT Z DŘEVĚNÝCH STŘEŠNÍCH VAZNIKŮ. ZHOTOVITEL STAVBY SE V PŘEDSTIHU DOHODNE S VYBRANÝM DODAVATELEM STŘEŠNÍCH VAZNIKŮ OHLEDNĚ ZPŮSOBU PŘEPRAVY STŘEŠNÍCH VAZNIKŮ NA MÍSTO STAVBY S OHLEDEM NA STÁVAJÍCÍ PŘÍSTUP. KOMUNIKACI.

PŘED VÝROBOU OCELOVÝCH KONSTRUKCÍ, DŘEVĚNÝCH KONSTRUKCÍ KROVU A DALŠÍCH VÝROBKŮ JE NUTNÉ PŘESNĚ ZAMĚŘENÍ NA MÍSTĚ STAVBY.

CHLOROVNA BUDE VYTÁPĚNA A NUCENĚ VĚTRÁNA DLE POŽADAVKŮ ČSN 75 5050.

TECHNOLOGIE ČOV A NUCENĚ VĚTRÁNÍ CHLOROVNY JE SOUČÁSTÍ DOKUMENTACE TECHNOLOGIE.

LEGENDA KONSTRUKCÍ A MATERIÁLU:

- STÁVAJÍCÍ ŽELEZOBETONOVÉ KONSTRUKCE PONECHANÉ
- BOURANÉ ŽELEZOBETONOVÉ KONSTRUKCE
- BOURANÉ ZDĚNÉ KONSTRUKCE
- BOURANÉ DŘEVĚNÉ KONSTRUKCE V ŘEZU
- VÝKOPY PRO PROVÁDĚNÍ STAVBY
- OSTATNÍ BOURANÉ NEBO ČÁSTEČNĚ BOURANÉ KONSTRUKCE DLE POPISU
- OSTATNÍ STÁVAJÍCÍ KONSTRUKCE ČOV
- MIKROZÁPOROVÁ STĚNA DLE SLOŽKY STATIKA
- JINÉ OBJEKTY MIMO ČOV DLE POPISU VE VÝKRESU
- ROSTLÝ TERÉN

±0,000=409,100 m.n.m. (PODLAHA TECH. OBJEKTU)

IKKO Hradec Králové, s.r.o. Bratři Štefanů 238, 500 03 Hradec Králové tel. 495 407 520, 495 217 150 e-mail: ikko@ikko.cz, http: www.ikko.cz		IKKO	
ZODPOVĚDNÝ PROJEKTANT:	ING. BOHUSLAV KOUBA	STUPEŇ:	DSP
KONTOLOVAL:	ING. BOHUSLAV KOUBA	DATUM:	02/2017
VYPRACOVAL:	ING. LEOŠ JEREMIAŠ	Č. ZAKÁZKY:	272016
INVESTOR:	PARDUBICKÝ KRAJ, KOMENSKÉHO NÁM. 125, PARDUBICE - STARÉ MĚSTO, 530 02 PARDUBICE	MĚŘÍTKO:	1:50
AKCE: ALBERTINUM, ODBORNÝ LÉČEBNÝ ÚSTAV ŽAMBERK REKONSTRUKCE A MODERNIZACE ČISTÍRNY ODPADNÍCH VOD		FORMÁT:	4x A4
OBJEKT: IO 01 - REKONSTRUKCE A MODERNIZACE ČOV		Č. VÝKRESU:	Č. PARÉ:
VÝKRES: ŘEZ C-C - STÁVAJÍCÍ STAV A BOURÁNÍ		IO 01.06	

ING. LEOŠ JEREMIAŠ
PROJEKTOVÁNÍ POZEMNÍCH STAVEB
Bratři Čapků 864, 547 01 Náchod
IČ: 866 76 199
PROVOZOVNA
Pod zámečkem 1051, 500 06 Hradec Králové
Telefon: +420 773 640 557
E-mail: leos.jeremias@email.cz