


CELKOVÁ ZASTAVĚNÁ PLOCHA AREÁLU ČOV – 134m<sup>2</sup>  
CELKOVÝ OBESTAVĚNÝ PROSTOR AREÁLU ČOV – 346m<sup>3</sup>

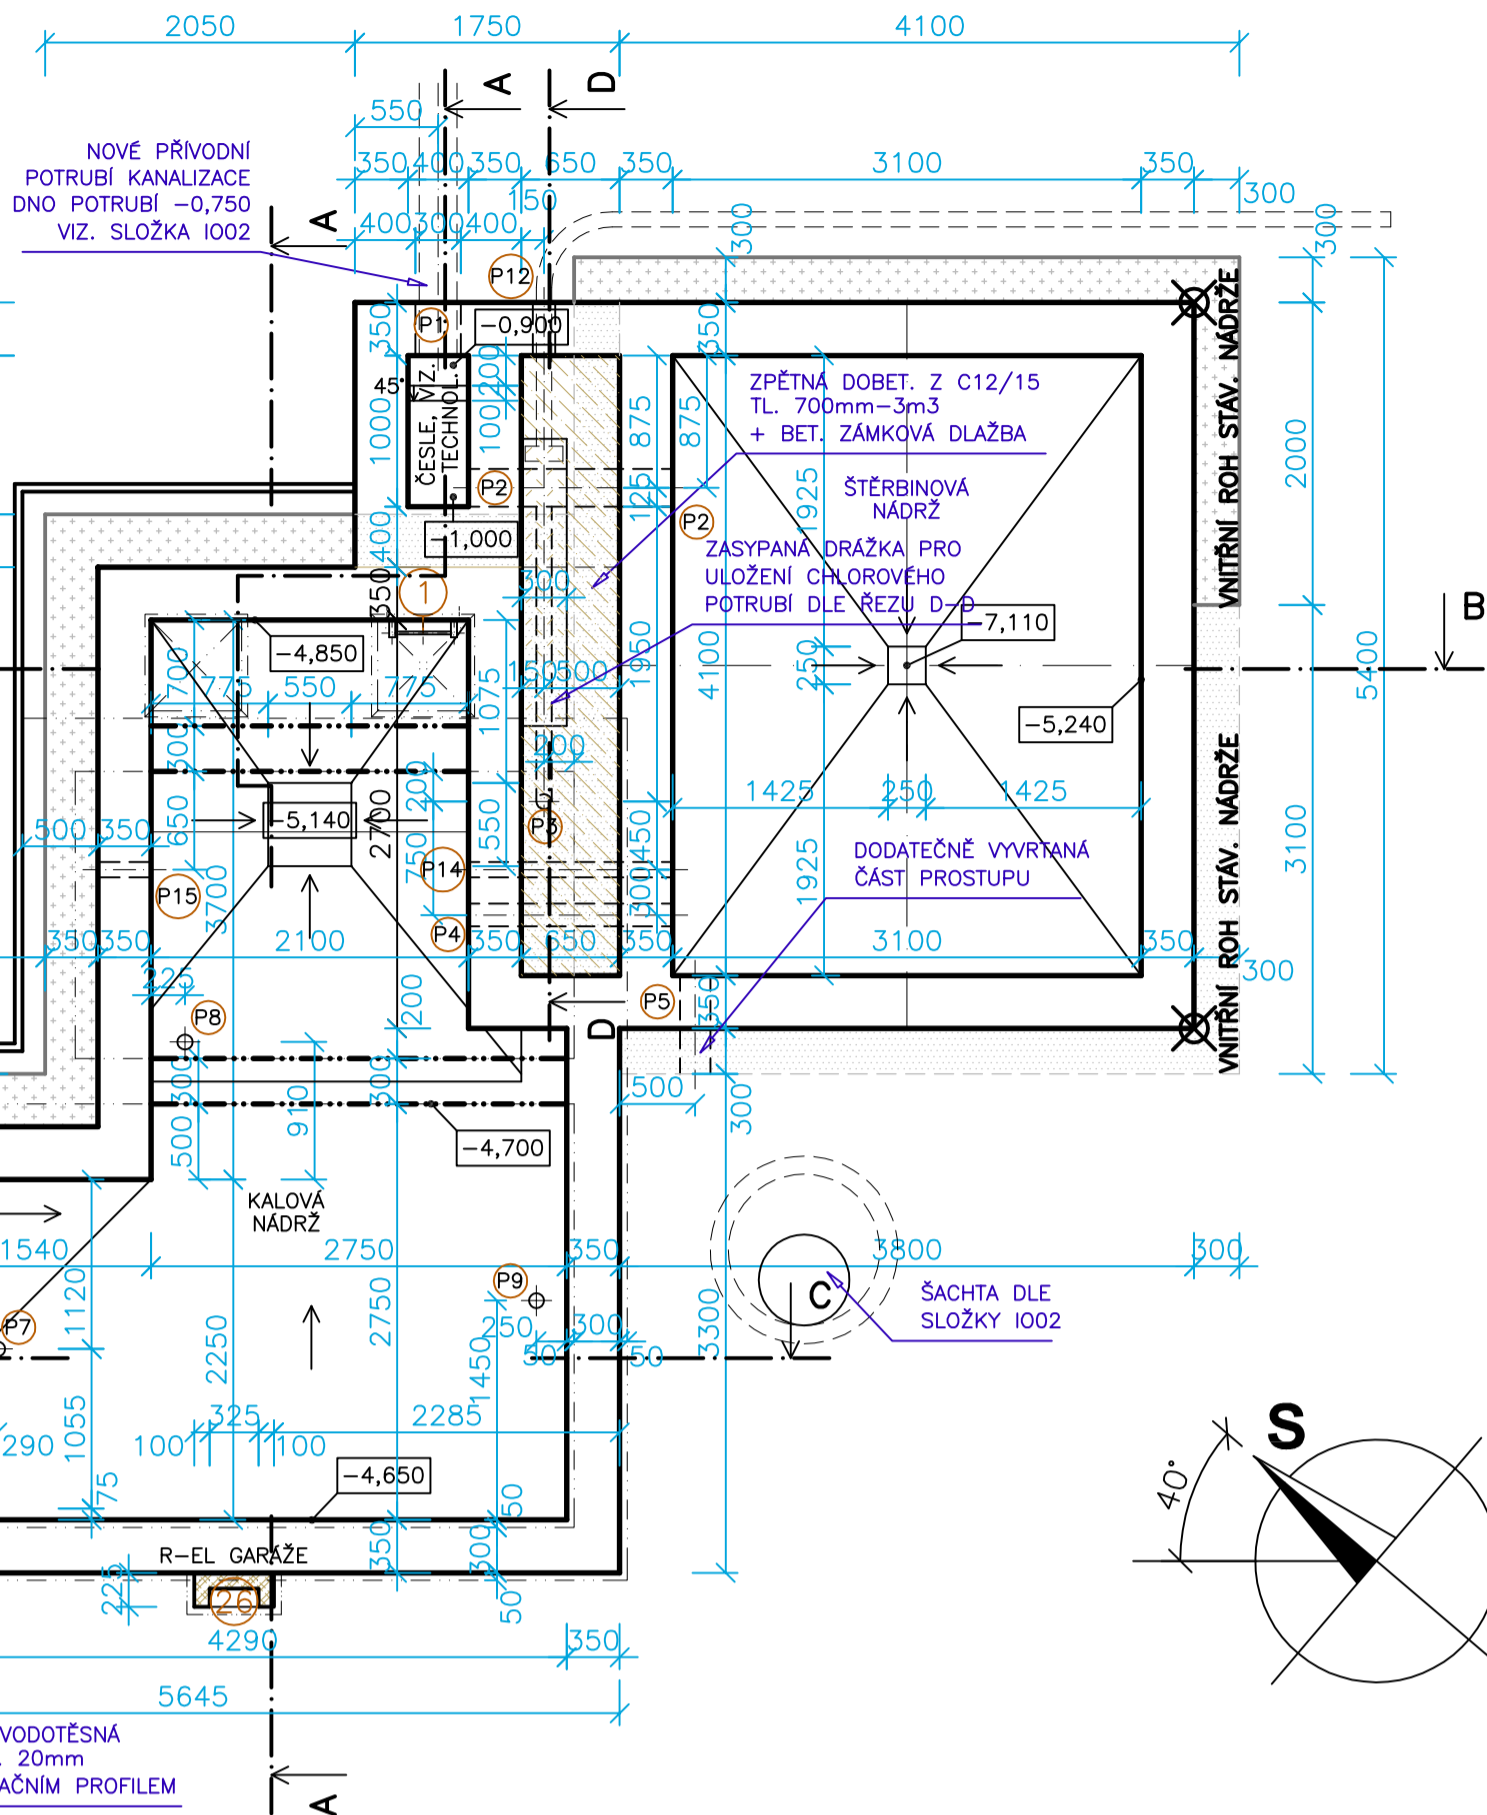

Číslo	Profil [mm] / materiál	Střed prostupu k ±0,000	Popis	Počet kusů a poznámka
P1	ø300	-0,625	Prostup kanalizace DN 250 do nádrže pro česle	1x dodatečně vrtný
P2	ø250	-0,875	Prostup kanalizace DN 200 z nádrže pro česle	2x dodatečně vrtný
P3	ø100	-	Prostup chlorového potrubí DN 50 v podlaže	1x dodatečně vrtný
P4	ø150	-0,745	Prostup kanalizace DN 110 z kalové do štěrbínové nádrže	2x dodatečně vrtný
P5	ø200	-3,530	Prostup kanalizace DN 150 ze štěrbínové nádrže	1x dodatečně vrtný
P6	ø150	-	Prostup kanalizace DN 110 v podlaže pro WC	1x dodatečně vrtný
P7	ø100	-	Prostup kanalizace DN 50 v podlaže pro umyvadlo	1x dodatečně vrtný
P8	ø100	-	Prostup kanalizace DN 50 v podlaže pro umyvadlo	1x dodatečně vrtný
P9	ø100	-	Prostup kanalizace DN 50 v podlaže pro pachový filtr	1x dodatečně vrtný
P10	ø250	-	Prostup DN 200 stropem pro komín z pachového filtru	1x dod. vrtný vč. těsnění DP1
P11	ø150	-3,650	Prostup DN 150 stěnou kruh. nádrže – vyústění drenáže	2x dodat. vrtný vč. utěsnění
P12	ø150	-0,925	Prostup DN 100 pro odvodnění drážky chlorového potrubí	1x dodat. vrtný vč. utěsnění
P13	ø150	-	Prostup stropem pro odtah VZD z chlorovny	1x dod. vrtný vč. těsnění DP1
P14	ø100	-0,720	Prostup pro technologii – výtah	2x dodatečně vrtný
P15	ø100	-0,720	Prostup pro technologii – výtah	1x dodatečně vrtný

	STÁVAJÍCÍ (PONECHANÉ) ČÁSTI ŽB NÁDRŽÍ DLE POPISU
	NOVÉ ŽB MONOLITICKÉ KONSTRUKCE DLE SLOŽKY STATIKA
	NOVÉ ZDIVO ROZVÁDĚČE Z VÁPENOPÍSKOVÝCH CIHEL
	DOBETONÁVKY Z C12/15 DLE POPISU
	ZPĚTNÉ ZÁSYPY DLE POPISU
	VYTYČOVACÍ BODY DLE POPISU VE VÝKRESU
	VÝROBKY DLE POPISU V TABULKÁCH VÝROBKŮ

**±0,000=409,100 m.n.m. (PODLAHA TECH. OBJEKTU)**

<b>IKKO Hradec Králové, s.r.o.</b> Bratří Štefanů 238, 500 03 Hradec Králové tel. 495 407 520, 495 217 150 e-mail: <a href="mailto:ikko@ikko.cz">ikko@ikko.cz</a> , <a href="http://www.ikko.cz">http://www.ikko.cz</a>			
ZODPOVĚDNÝ PROJEKTANT: ING. BOHUSLAV KOUBA <i>Kuba</i>		STUPEŇ:	DPS
KONTROLOVAL: ING. BOHUSLAV KOUBA <i>Kuba</i>		DATUM:	03/2017
VYPRACOVAL: ING. LEOS JEREMIAŠ <i>Len 4/17</i>		Č. ZAKÁZKY:	272016
INVESTOR: PARDUBICKÝ KRAJ, KOMENSKÉHO NÁM. 125, PARDUBICE - STARÉ MĚSTO, 530 02 PARDUBICE		MĚŘÍTKO:	1:50
AKCE: ALBERTINUM, ODBORNÝ LÉČEBNÝ ÚSTAV ŽAMBERK REKONSTRUKCE A MODERNIZACE ČISTÍRNÝ ODPADNÍCH VOD OBJEKT: IO 01 - REKONSTRUKCE A MODERNIZACE ČOV		FORMÁT:	4x A4
VÝKRES:		Č. VÝKRESU:	Č. PARÉ:
PŮDORYS PODZEMNÍ ČÁSTI ČOV - NOVÝ STAV		IO 01.07	