



1.NP - bezbariérové WC

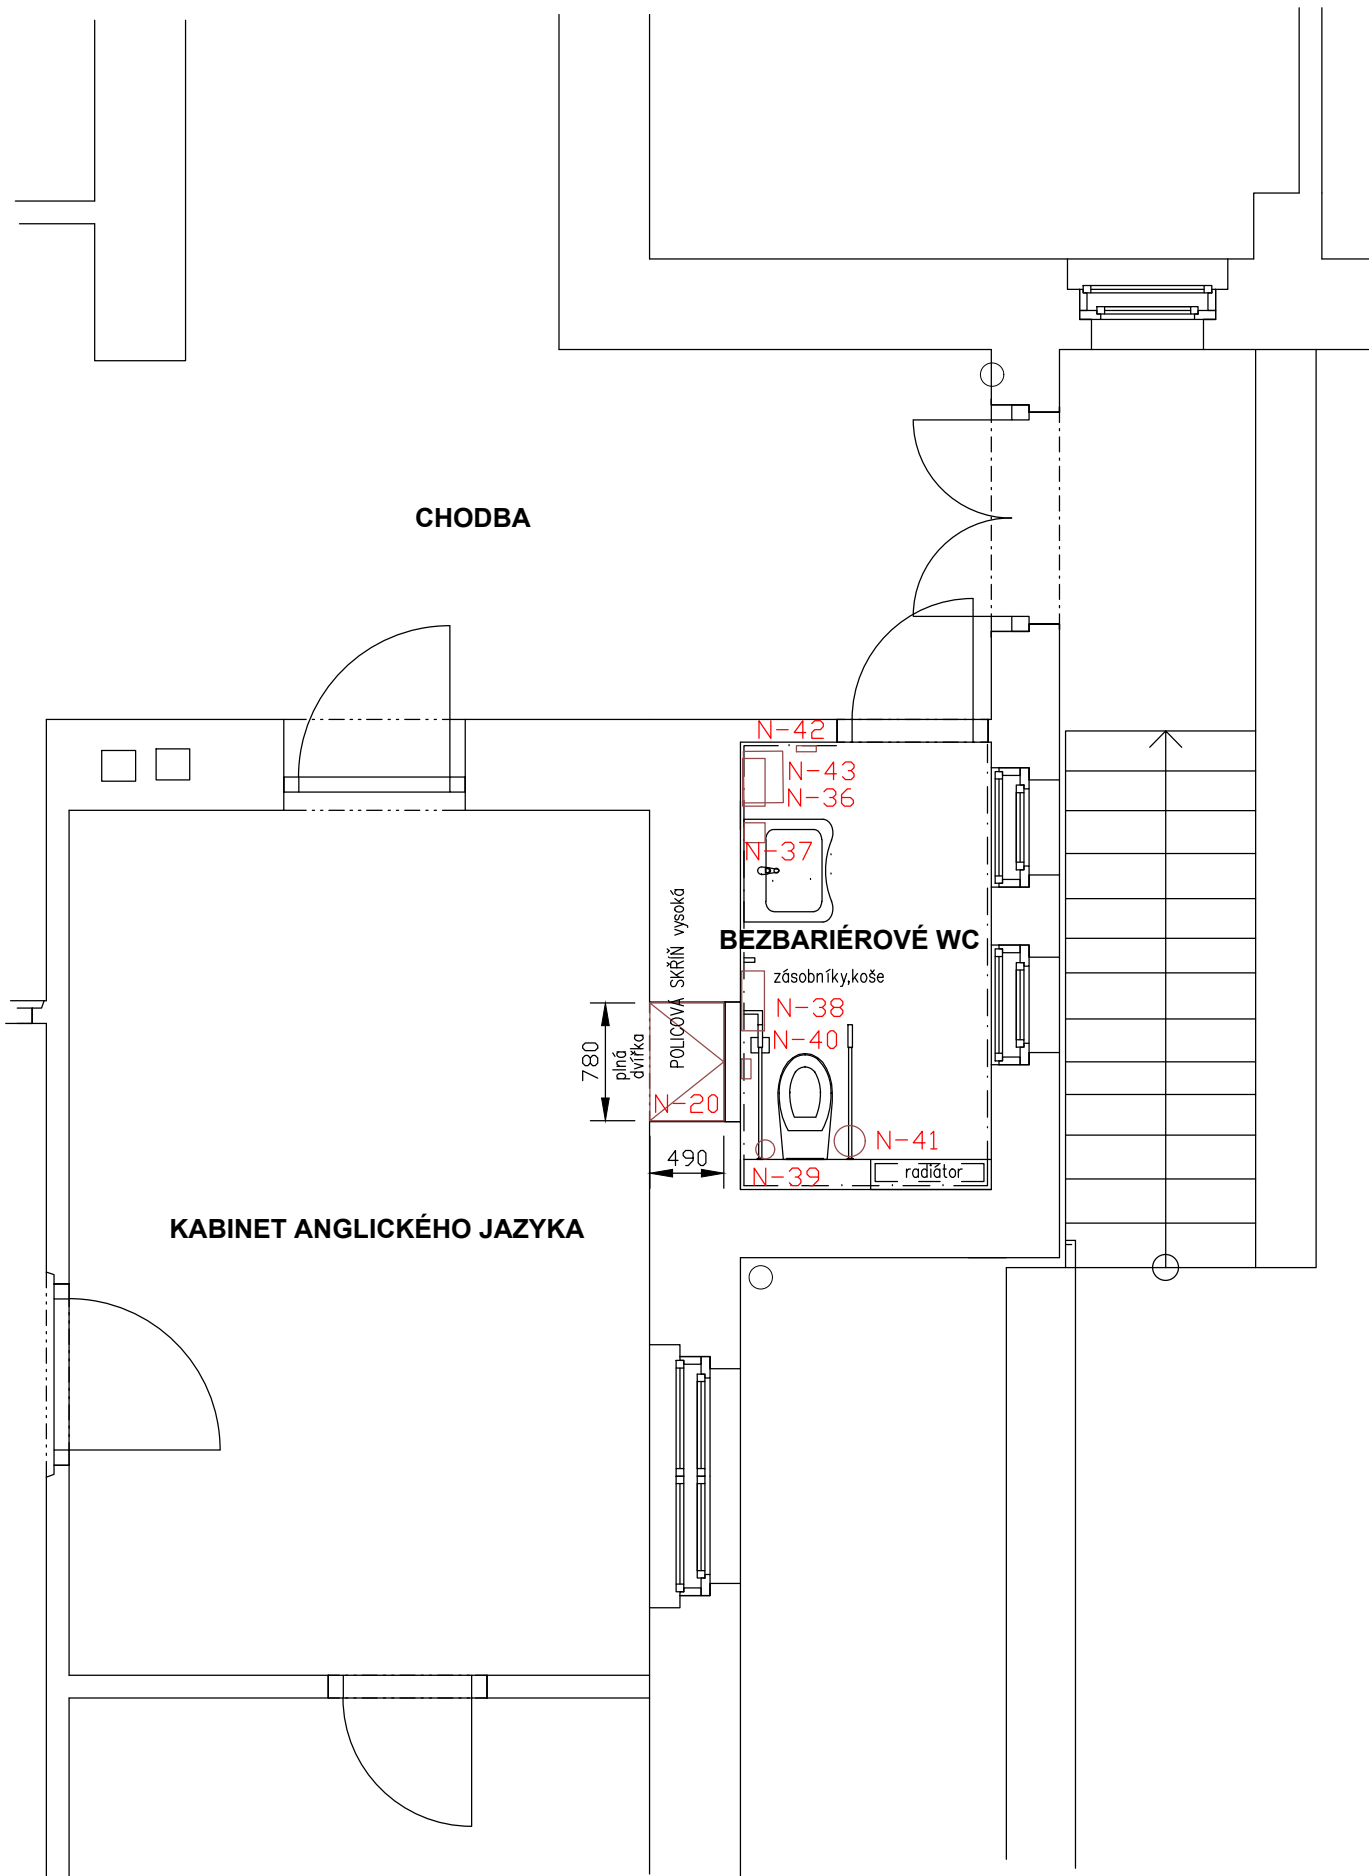

3.NP - půdní vestavba laboratoří

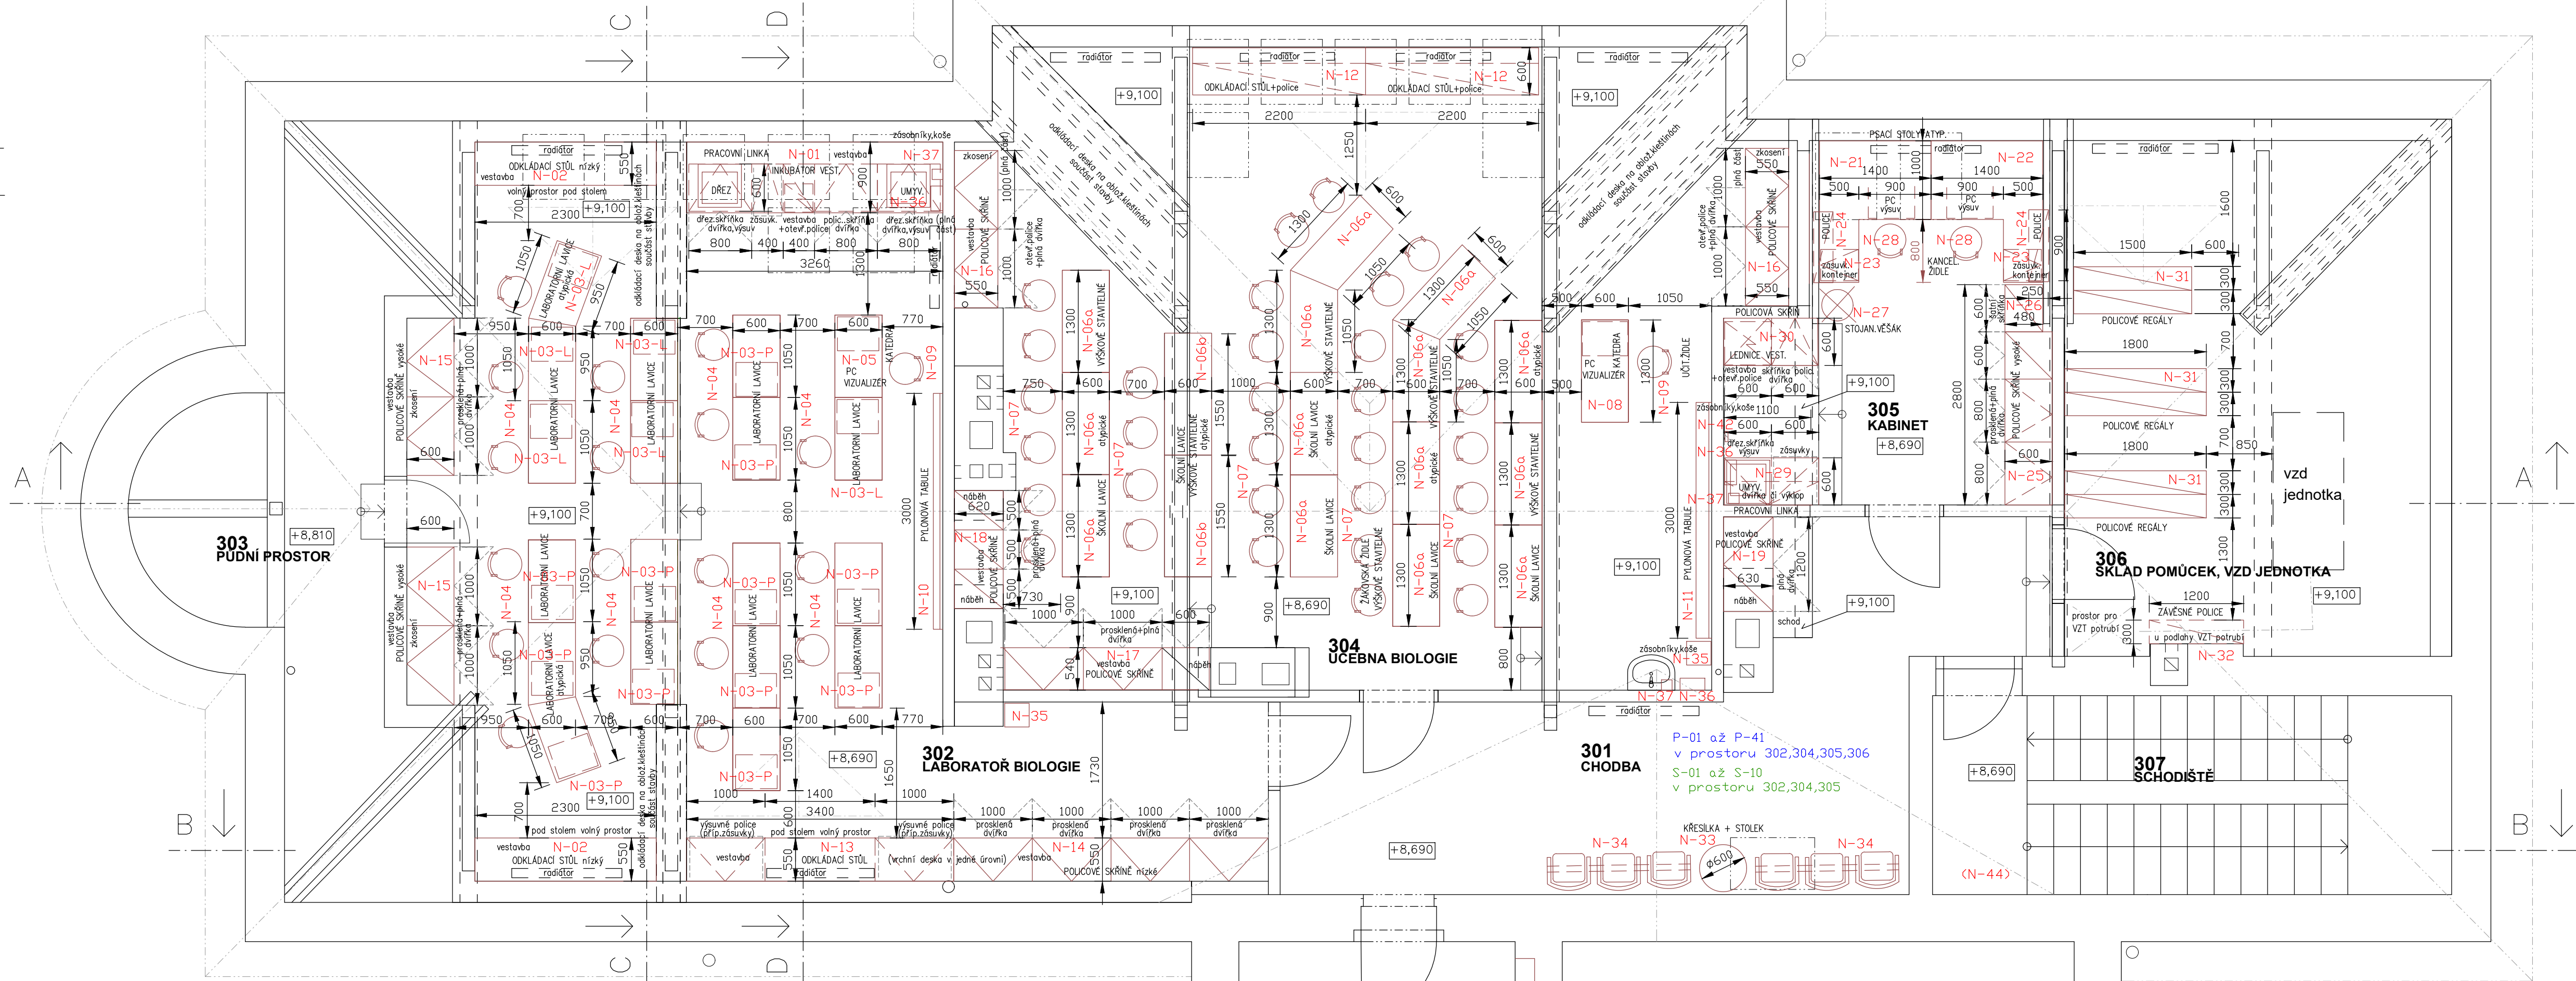

LEGENDA ZAŘÍZENÍ : členění dle požadavků investora

- N-01 D.2/01 - VYBAVENÍ UČEBEN - NÁBYTEK A ZAŘÍZENÍ
 S-01 D.2/02 - VYBAVENÍ UČEBEN - SDĚLOVACÍ TECHNIKA
 P-01 D.2/03 - VYBAVENÍ UČEBEN - POMŮCKY PRO VÝUKU BIOLOGIE

POZNÁMKY

- 1) SPECIFIKACE PRVKŮ VYBAVENÍ UČEBEN - viz část D.2/01, D.2/02, D.2/03
- dále bude typově upřesněno dle konkrétních dodavatelů v rámci VR.
- 2) ROZMĚROVÉ NÁVRHY A ČLENĚNÍ NÁBYTKOVÝCH SKŘÍŇÍ, SKŘÍŇKOVÝCH SESTAV, PRACOVNÍCH LINEK, ODKLÁDACÍCH STOLŮ A DALŠÍCH VESTAVEB APOD. - viz SPECIFIKACE
- u vestaveb nutno ověřit skutečné stavební rozměry objektu během realizace.

Barevné řešení bude akceptovat barevné členění provozu pomocí stavebních prvků (abakly, podlahy, otvorové prvky atd.), čalounění či plastové prvky veškerého sedáčního nábytku, doplňkové prvky nábytku (lišty, úchytky atd.) bude barevně laděno dle základního zvoleného barevného odstínu jednotlivých místností - bude řešeno v rámci realizace stavby s vybraným dodavatelem.

BAREVNÉ ŘEŠENÍ BUDE KONZULTOVÁNO S PROJEKTANTEM A PROVOZOVATELEM DLE KONKRÉTNÍ NABÍDKY.

- 3) ROZMĚRY JEDNOTLIVÝCH PRVKŮ ZAŘÍZENÍ NA VÝKRESU JSOU ORIENTAČNÍ, URČENÉ JSOU VE SPECIFIKACÍCH.
- 4) UMÍSTĚNÍ PRVKŮ SDĚLOVACÍ TECHNIKY - VIZ ČÁST D1.4.3.3 - PŮDORYS 3.NP - SDĚLOVACÍ ROZVODY.

S-11 až S-15
v prostoru stávající PC učebny ve 3.NP

Tabulka místností vestavby 3.NP		
Č.	Název místnosti	Plocha (m ²)
301	CHODBA	26,69
302	LABORATÓŘ BIOLOGIE	69,39
303	PŮDNÍ PROSTOR	21,44
304	UČEBNA BIOLOGIE	76,90
305	KABINET	16,90
306	SKLAD POMŮCEK, VZD JEDNOTKA	30,38
307	SCHODIŠTĚ	16,70
		258,40 m²

NA ZÁKLADĚ SMLOUVY O DÍLO JE ROZSAH ZAKRESLENÍ VNITŘNÍHO VYBAVENÍ DLE POŽADAVKU OBJEDNATELE V ÚROVNI DOKUMENTACE PRO STAVEBNÍ POVOLENÍ. INVESTOR PROJEKTOVOU DOKUMENTACÍ VNITŘNÍHO VYBAVENÍ STAVBY V ROZSAHU PRO PROVÁDĚNÍ STAVBY NEPOŽADOVAL. DO DOKUMENTACE PRO PROVÁDĚNÍ STAVBY JE SLOŽKA TECHNOLOGIE ZAŘAZENA OHLEDEM NA KOMPLETNOST DÍLA.

 KIP spol. s r.o. LITOMYŠL INŽENÝRSKÁ A PROJEKTOVÁ ČINNOST TOULCOVO NAM. 156, 570 01 LITOMYŠL	VEDOUcí ZAKÁZKY ING. PETR ABSOLON	
	ZODP. PROJEKTANT ING. JANA VĚNEČKOVÁ	
VYPRACOVAL ING. JANA VĚNEČKOVÁ	MÍSTO STAVBY LITOMYŠL	DATUM 02/2017
STUPEŇ DOKUMENTACE PRO PROVEDENÍ STAVBY		ZAK. Č. 3057-42
INVESTOR PARDUBICKÝ KRAJ, KOMENSKÉHO NÁM. 125, PARDUBICE		Č.PARÉ
STAVBA GYMNÁZIUM LITOMYŠL - MODERNIZACE LABORATOŘÍ PŘÍRODOVĚDNÝCH PŘEDMĚTŮ		
VÝKRES DISPOZICE ZAŘÍZENÍ 3.NP - PŮDNÍ VESTAVBA, 1.NP - BEZBARIEROVÉ WC	MĚRÍTKO 1:50	PROFESE D.2 VNITŘNÍ VYBAVENÍ
		Č.VÝKR. D.2.2