


SCHEMA OBKLADU STĚN 1:10

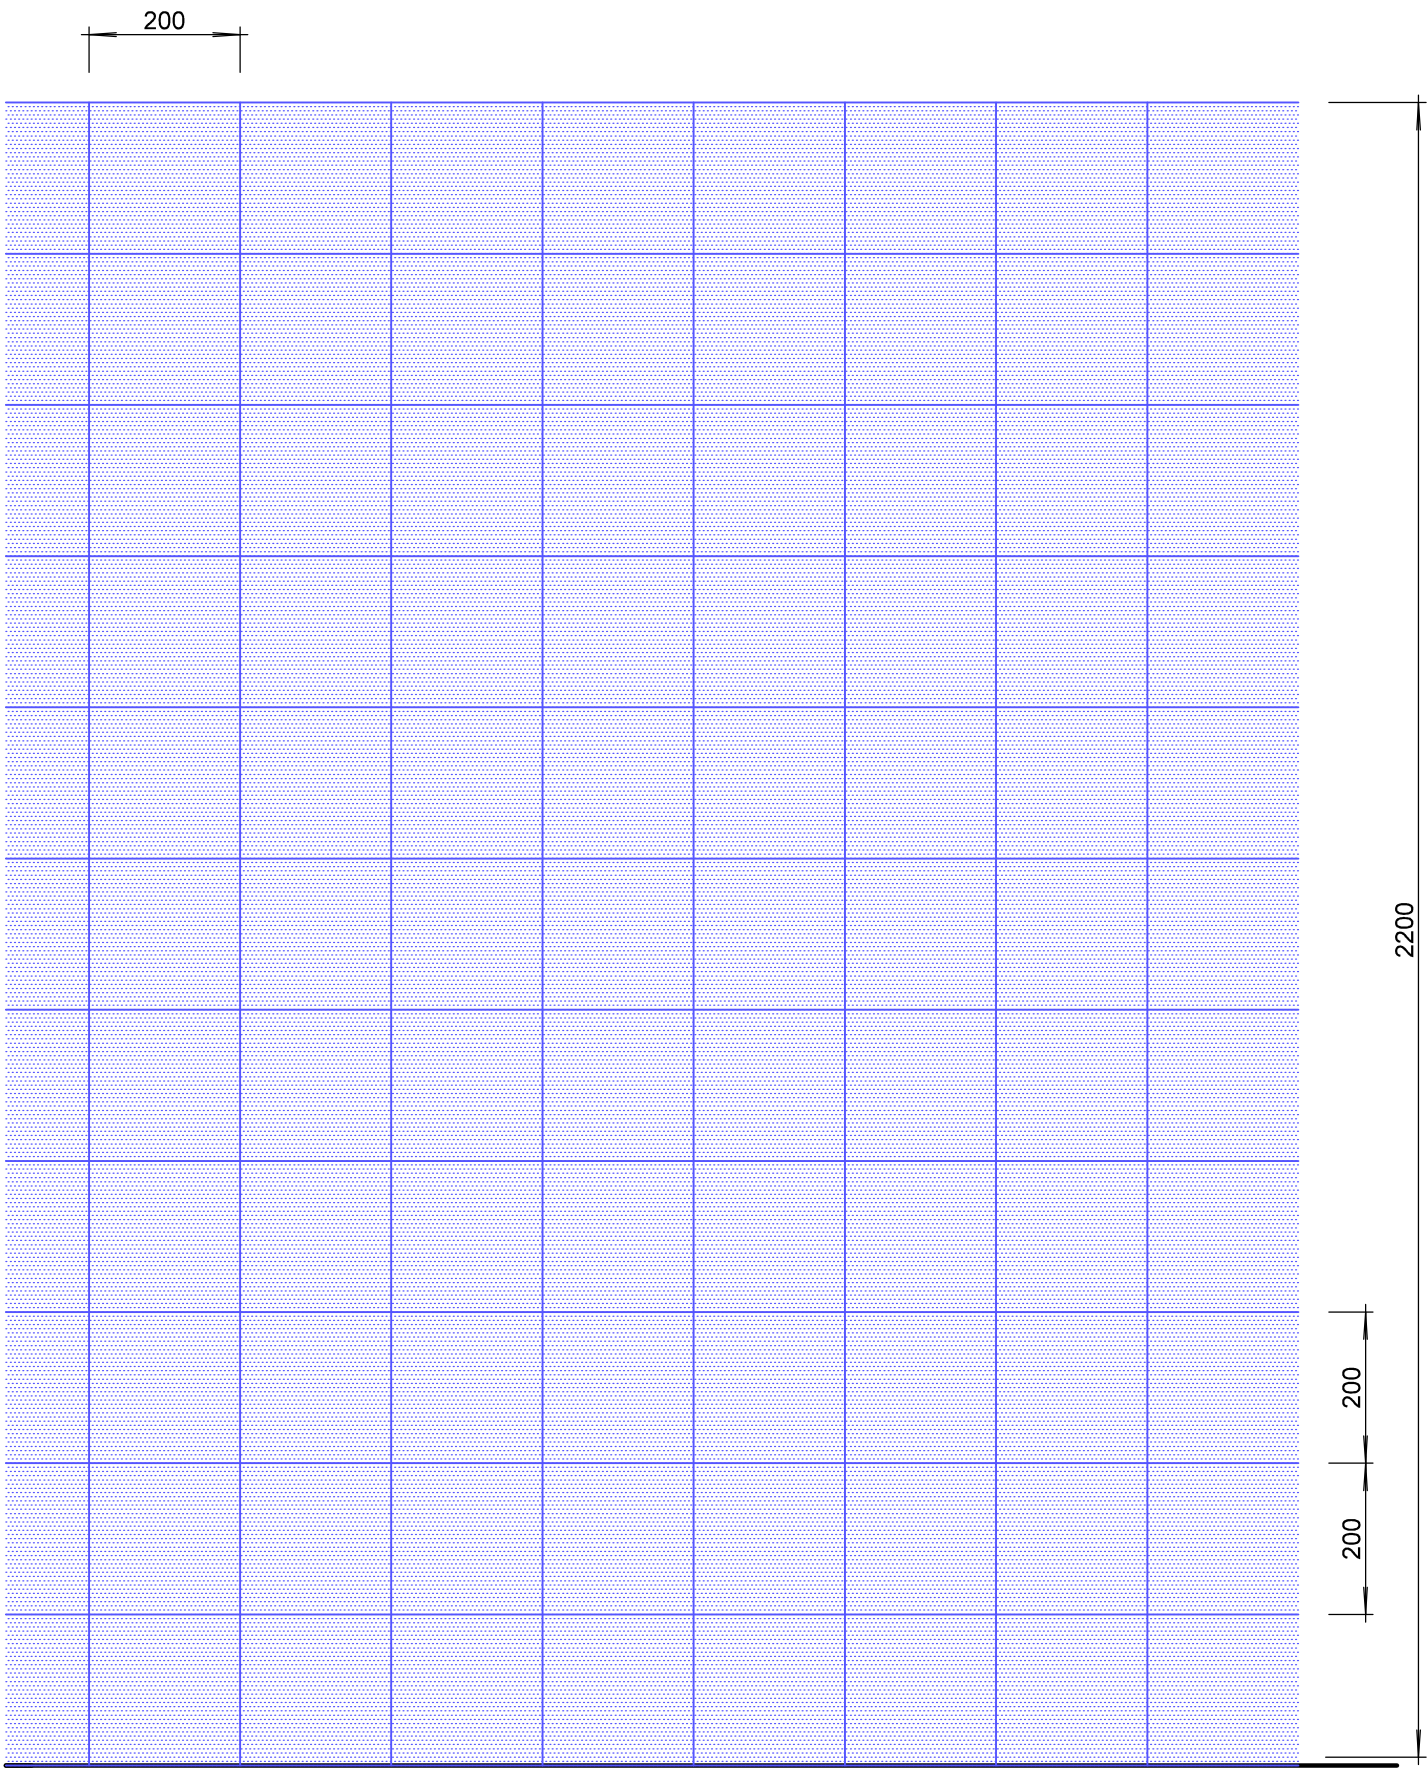

SCHEMA OBKLADU STĚN 1:10 V MÍSTNOSTECH Č. 6, 2 A PŘÍČKÁCH VÝŠKY 220CM V MÍSTNOSTI Č.4 A NIKÁCH V MÍSTNOSTI Č.5

POPIS OBKLADU STĚN

INVESTOR POŽADUJE STEJNÉ PROVEDENÍ OBKLADŮ, KTERÉ SE NACHÁZEJÍ V SOUČASNÝCH PROSTORÁCH VODOLÉČBY. JEDNÁ SE O SKLENĚNÝ MODRÝ OBKLAD ROZMĚRU 200X200 mm VE DVOJÍ PODOBĚ. OD PODLAHY PROBÍHÁ SMĚREM VZHŮRU OBKLAD Z JEDNOBAREVNÝCH ČTVERCOVÝCH OBKLADAČEK, KTERÉ JSOU NA OBVODOVÝCH STĚNÁCH DOPLNĚNY ČTYŘMI ŘADAMI "VZOROVANÝCH" EVOKUJÍCÍCH VODNÍ HLADINU. TY MAJÍ NA STAVBĚ HORNÍ LÍČ SEŘÍZNUTÝ DLE HORNÍ LINIE VZORU.

OBKLAD JE ZACHYCEN I VE FOTODOKUMENTACI STÁVAJÍCÍHO STAVU, KTERÁ JE SOUČÁSTÍ DOKUMENTACE K VÝBĚROVÉMU ŘÍZENÍ.

INVESTOR: REHABILITAČNÍ ÚSTAV BRANDÝS NAD ORLICÍ		KRAJ: PARDUBICKÝ	ING.ARCH. KAREL BLANK 465382295 NA OSTROVĚ 1165 56201 Ústí nad Orlicí bc.projekt@tiscali.cz www.arch.cz/blank
OBEC: BRANDÝS NAD ORLICÍ	GENERÁLNÍ PROJEKTANT: VK CAD s.r.o. Vysoké Mýto		
DATUM: 10/2017	ZAKÁZKA: 452/02	STAVEBNÍ ČÁST: ING.ARCH. KAREL BLANK	
STAVEBNÍ ÚPRAVY VODOLÉČBY REHABILITAČNÍHO ÚSTAVU BRANDÝS NAD ORLICÍ			
SCHEMA OBKLADU STĚN			PROJEKT: DPS a DPR
			MĚŘÍTKO: 1:10
			D5.1