
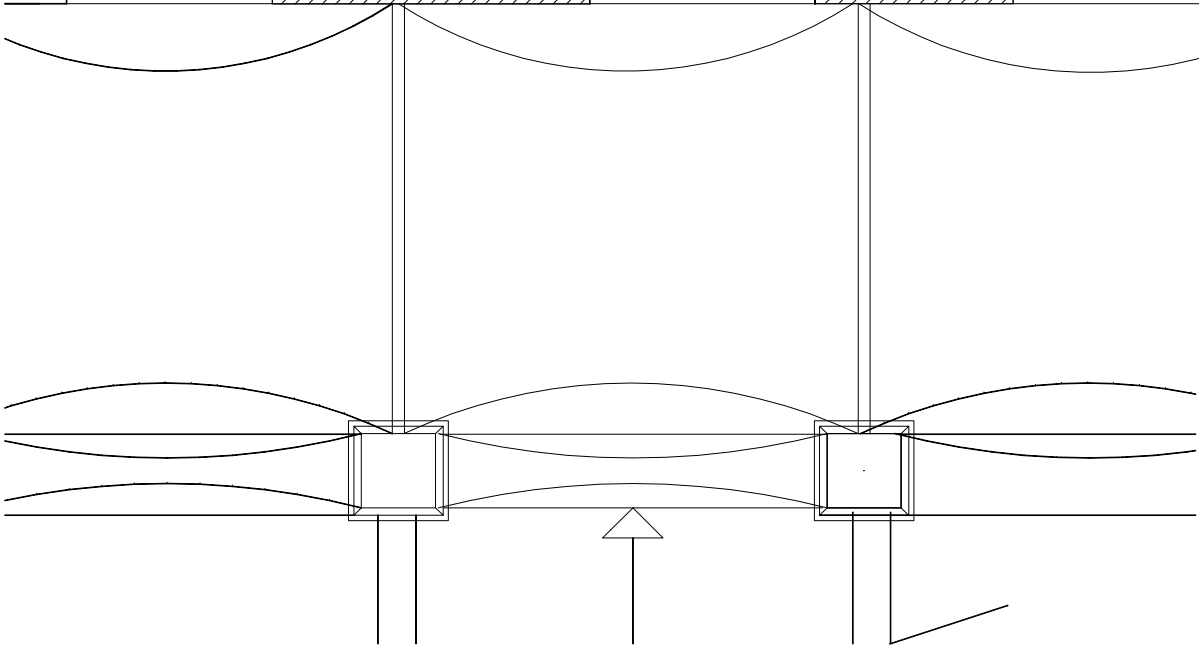



SVODNÉ POTRUBÍ - KANALIZACE 1:50

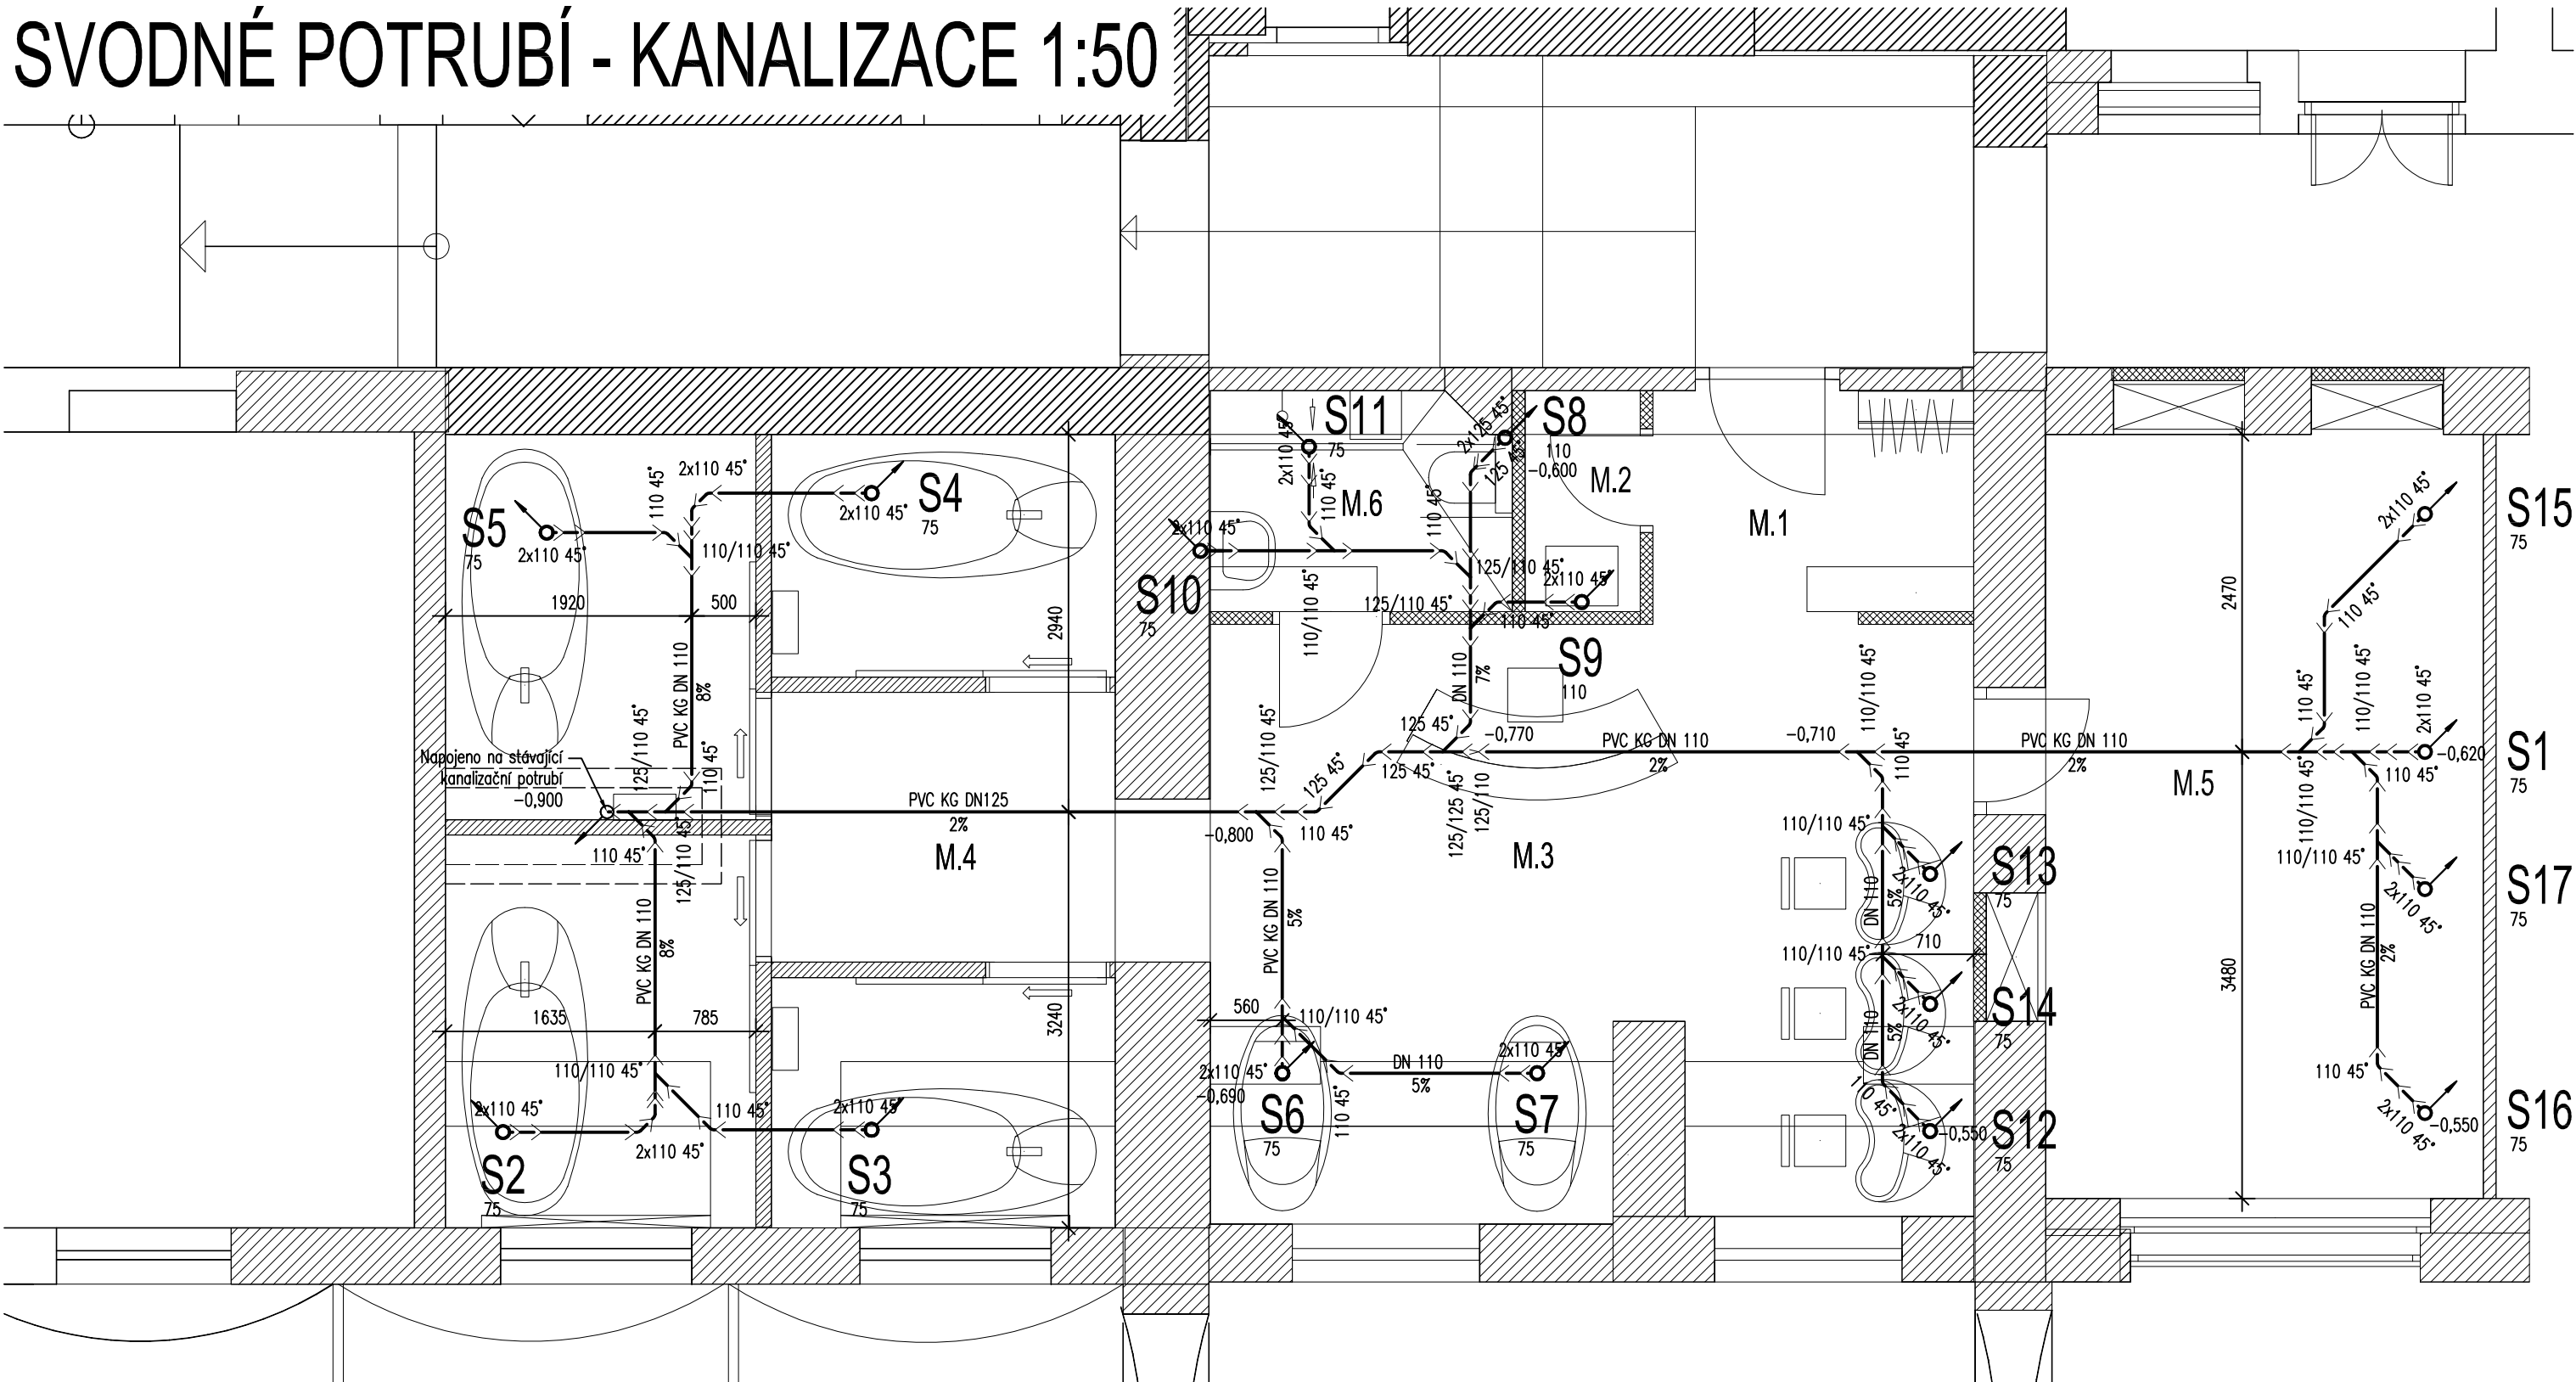

Legenda:

Potrubi:  potrubí splaškové kanalizace

Potrubi z PVC KG, PP HT a PE je označeno vnějším průměrem.

Specifikace zařízení viz. technická zpráva.

VED.PROJEKTANT ING. MICHAL PÁTEK	VYPRACOVAL ING. MICHAL PÁTEK	KONTROLOVAL MILOSLAV KOMÁREK			
OBEC: BRANDÝS NAD ORLICÍ			KRAJ: PARDUBICKÝ		
INVESTOR: REHABILITAČNÍ ÚSTAV BRANDÝS NAD ORLICÍ			VK CAD s.r.o. www.vkcad.cz		
STAVBA:			FORMÁT	2xA4	č.paré:
OBJEKT:			REVIZE	0	
			DATUM	10/2017	
			ÚČEL, STUPEŇ	DSP+DPS	
ČÁST:			Č. ZAKÁZKY	16/115	
NÁZEV PŘÍLOHY: SVODNÉ POTRUBÍ – KANALIZACE			MĚŘÍTKO	1:50	Č.PŘÍLOHY
					ZT.05