


# POHLED SEVERNÍ

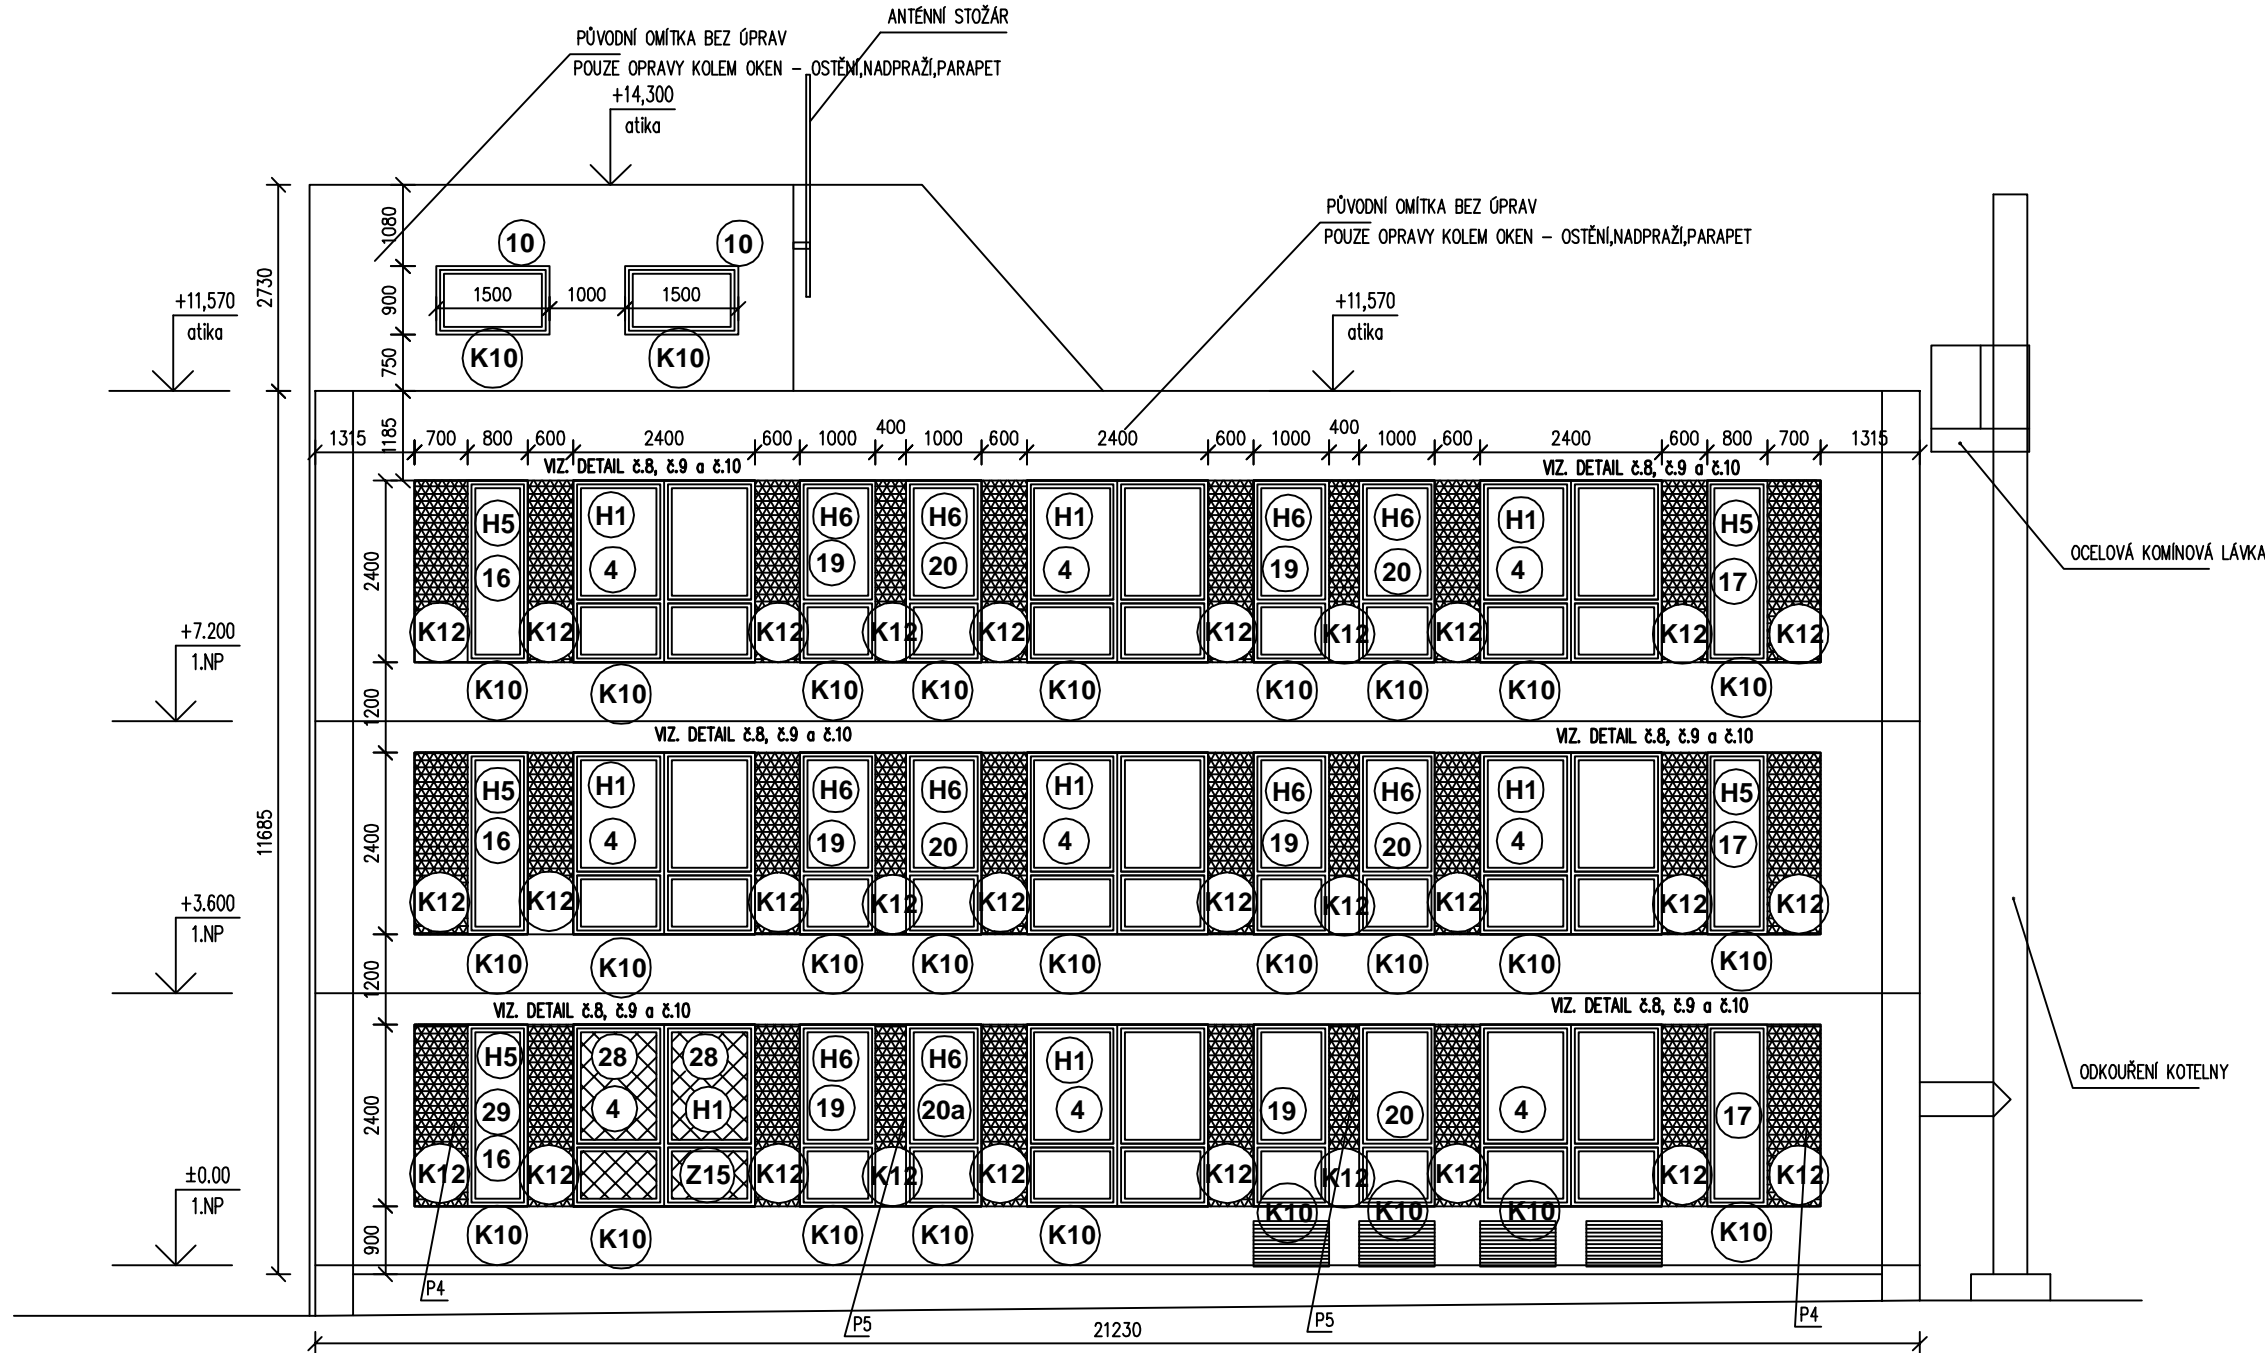

### POZNÁMKY:


- |     |  |
|-----|--|
| P4  | DOZDÍVKA POROBETONEM TL. 375 MM (700x2400 mm) 6x   |
| P5  | DOZDÍVKA POROBETONEM TL. 375 MM (400x2400 mm) 6x   |
| P22 | OPRAVA SDK PODHLEDU – ČÁSTEČNÁ DEMONTÁŽ, VYTVOŘIT KAPSU UMOŽŇUJÍCÍ OTEVŘENÍ OKNA, OPRAVA ROZVODŮ ÚT  |
| P23 | ZPĚTNÁ MONTÁŽ ZAJIŠTĚNÍ OKEN PROTI POŠKOZENÍ (SÍŤE)  |
| P24 | OBLOŽENÍ OSTĚNÍ MOZAIKOU, PŘÍPÁNĚ OLEJOVÝ NÁTĚR (CHODBA) – CHODBA VÝŠKA OBLADU 2450 mm, WC 2100 mm<br>OLEJOVÉ NÁTĚRY NA CHODBĚ – VÝŠKA 1500 mm   |
| P25 | OPRAVA OMÍTEK OSTĚNÍ – ŠTUKOVÁ OMÍTKA U PŮVODNÍCH OKEN, U DOZDÍVEK Z POROBETONU STAVEBNÍ LEPIDLO, PERLINKA, ŠTUKOVÁ VRSTVA   |
| P28 | DOZDÍVKA PARAPETU Z POROBETONOVÝCH TVAROVEK TL. 300 mm. ZDIVO ŘÁDNĚ KOTVIT DO BETONOVÝCH SLOUPŮ<br>DOZDÍVKA 5100/900/300 mm + 900/900/300 mm   |
| P29 | NOVÁ DOZDÍVKA MEZI OKENNÍCH PILÍŘŮ POROBETONEM TL. 200 mm. DOZDÍVKA MEZI PAREPETEM A STROPEM (ŘÁDNĚ KOTVIT KE SLOUPŮM A STROPU). U BETONOVÝCH SLOUPŮ<br>BUDE DO POROBETONOVÝCH BLOKŮ TL. 200 mm VYŘÍZNUTA KAPSA. |
| P30 | DEMONTÁŽ A NÁSLEDNÉ DOPLNĚNÍ OBVODOVÝCH LIŠŤ A BOKŮ DŘEV. OBLOŽENÍ V PORTÁLU. OBNOVOVACÍ NÁTĚR "LUXOLEM" (VIZ POHLED – ZÁPADNÍ PRŮČELÍ)  |
| P31 | (PŘÍZEMÍ) OPRAVA A DOPLNĚNÍ ROZVODŮ PRO PŘIPOJENÍ NOVÝCH VSTUPNÍCH DVEŘÍ (d3) NA DOCHÁZKOVÝ A ZABEZPEČOVACÍ SYSTÉM   |

VZ. DETAILY	OKNA V PŮVODNÍ ZDĚNÉ KONSTRUKCI – OŠTĚNÍ A NADPRAŽÍ BUDE NOVĚ ZAOMITNUTO Z VNITŘNÍ A VNĚJŠÍ STRANY. PAROPROPUSTNÁ A PAROTĚSNÁ PÁSKA BUDE ŘÁDNĚ PŘÍPOJENA KE STAVEBNÍ KONSTRUKCI. SPÁRA MEZI OKNEM A OMITKOU BUDE OPATŘENA ZAČÍŠŤOVACÍ LÍŠTOU. PARAPETY BUDOU VYROVNÁNY POTĚREM A OPLECHOVÁNY.
	OKNA OSAZENÁ MEZI NOVĚ VYZDĚNÝMI PILÍŘI – SVISLÁ PŘÍPOJOVACÍ SPÁRA BUDE Z VNĚJŠÍ STRANY PŘEKRYTA ZATEPLENÍM TL. 60 A 80 mm S POVRCHOVOU ÚPRAVOU TENKOVRSŤVOU SILIKONOVOU OMITKOU. NADPRAŽÍ BUDE POD OMITKOVNOU VYROVNÁNO STAVEBNÍM TMELEM. STYK OKNA SE STAVEBNÍ KONSTRUKCÍ BUDE OPATŘEN ZAČÍŠŤOVACÍ LÍŠTOU Z VNITŘNÍ A VNĚJŠÍ STRANY. PARAPETY BUDOU POD OPLECHOVÁNÍ VYSTĚRKOVÁNY. PAROPROPUSTNÁ A PAROTĚSNÁ PÁSKA BUDE ŘÁDNĚ PŘÍPOJENA KE STAVEBNÍ KONSTRUKCI. NOVĚ VYZDĚNÉ PILÍŘE BUDOU POVRCHOVĚ UPRAVENY STAVEBNÍM TMELEM S VÝZTUŽNOU SÍTKOU A ŠTUKOVOU VRSTVOU. POŠKOZENÁ NADPRAŽÍ BUDOU VYROVNÁNA ŠTĚRKOVÁNÍM NEBO REPROFILOVÁNA. OPRAVENÁ OŠTĚNÍ A NADPRAŽÍ Z VNĚJŠÍ STRANY BUDOU OPATŘENY SILIKONOVOU OMITKOU NA NAPENETR. PODKLAD

NA SEVERNÍ STRANĚ BUDOV ZATEPLENA OŠTĚNÍ TL. 40 mm. POVRCHOVÁ ÚPRAVA SILIKONOVOU OMÍTKOU NA NAPENETR. PODKLAD  
NOVÁ OKNA (poz.10) VE STROJOVNĚ VÝTAHU – JEJICH POLOHA JE PATRNÁ Z VÝKRESŮ POHLEDŮ

OPRAVA OSTĚNÍ NA WC BUDE OPRAVENA V TAKOVÉM ROZSAHU, ABY SPLNILA POŽADAVKY NA POVRCHOVÉ ÚPRAVY V HYGIENICKÝCH PROSTORECH

JE UVAŽOVÁNO S OSAZENÍM OKEN DO PŮVODNÍ POLOHY. SKUTEČNÉ UMÍSTĚNÍ OKEN SE UPŘESNÍ PŘI REALIZACI PO JEJICH VYBOURÁNÍ

 ZATEPLENÍ STAVEBNÍ KONSTRUKCE MEZI OKNY (SEVERNÍ STRANA). TLOUŠŤKA ZAPTEPLENÍ 60 mm – EPS 70 NEO  
POVRCHOVÁ ÚPRAVA SILIKONOVOU TENKOVrstVOU OMÍTKOU ZRNITOST 2 mm NA TMELU S VÝZTUŽNOU SÍTKOU

### Rozdělení na etapy:

## ETAPA č.1: STRAŇA JIŽNÍ, VÝCHODNÍ A SEVERNÍ

## ETAPA č.2: STRANA ZÁPADNÍ

HLAVNÍ PROJEKTANT Ing.Patrik Boguaj		VYPRACOVAL Jiří Zdražil		AUTORIZOVANÝ ING. Ing.Patrik Boguaj	
KATASTRÁLNÍ ÚZEMÍ: Pardubice					
STAVEBNÍ ÚŘAD: Pardubice					
INVESTOR: Pardubický kraj Komenského nám.čís. 125, 532 11 Pardubice					
NÁZEV AKCE: <b>Speciální ZŠ,MŠ a praktická škola Pardubice, budova E školy v areálu Do Nového - výměna vnějších okenních a dveřních otvorů</b>					
ČÁST PD: <b>D1.1 Architektonicko - stavební řešení</b>					
STUPEŇ PD: Zadávací projektová dokumentace pro výběr zhotovitele a provedení díla					
NÁZEV VÝKRESU: <b>POHLED SEVERNÍ - NOVÝ STAV</b>					

Zpracovatel PD:

**BOGUAJ**

**Stavební inženýrství s.r.o.**

Kamenický 41, 539 41 Kamenický  
IČO: 287 80 736    DIČ: CZ28780736

ZAKÁZKOVÉ ČÍSLO : 1701/2018

ARCHIVNÍ ČÍSLO : 01/2018

DATUM : Únor 2018

FORMÁT: 1xA4

MĚŘÍTKO:  
**1:100**

ČÁST PD:  
**D1.1.b**

OZNAČENÍ:  
**NS 08**