



POHLED JIŽNÍ

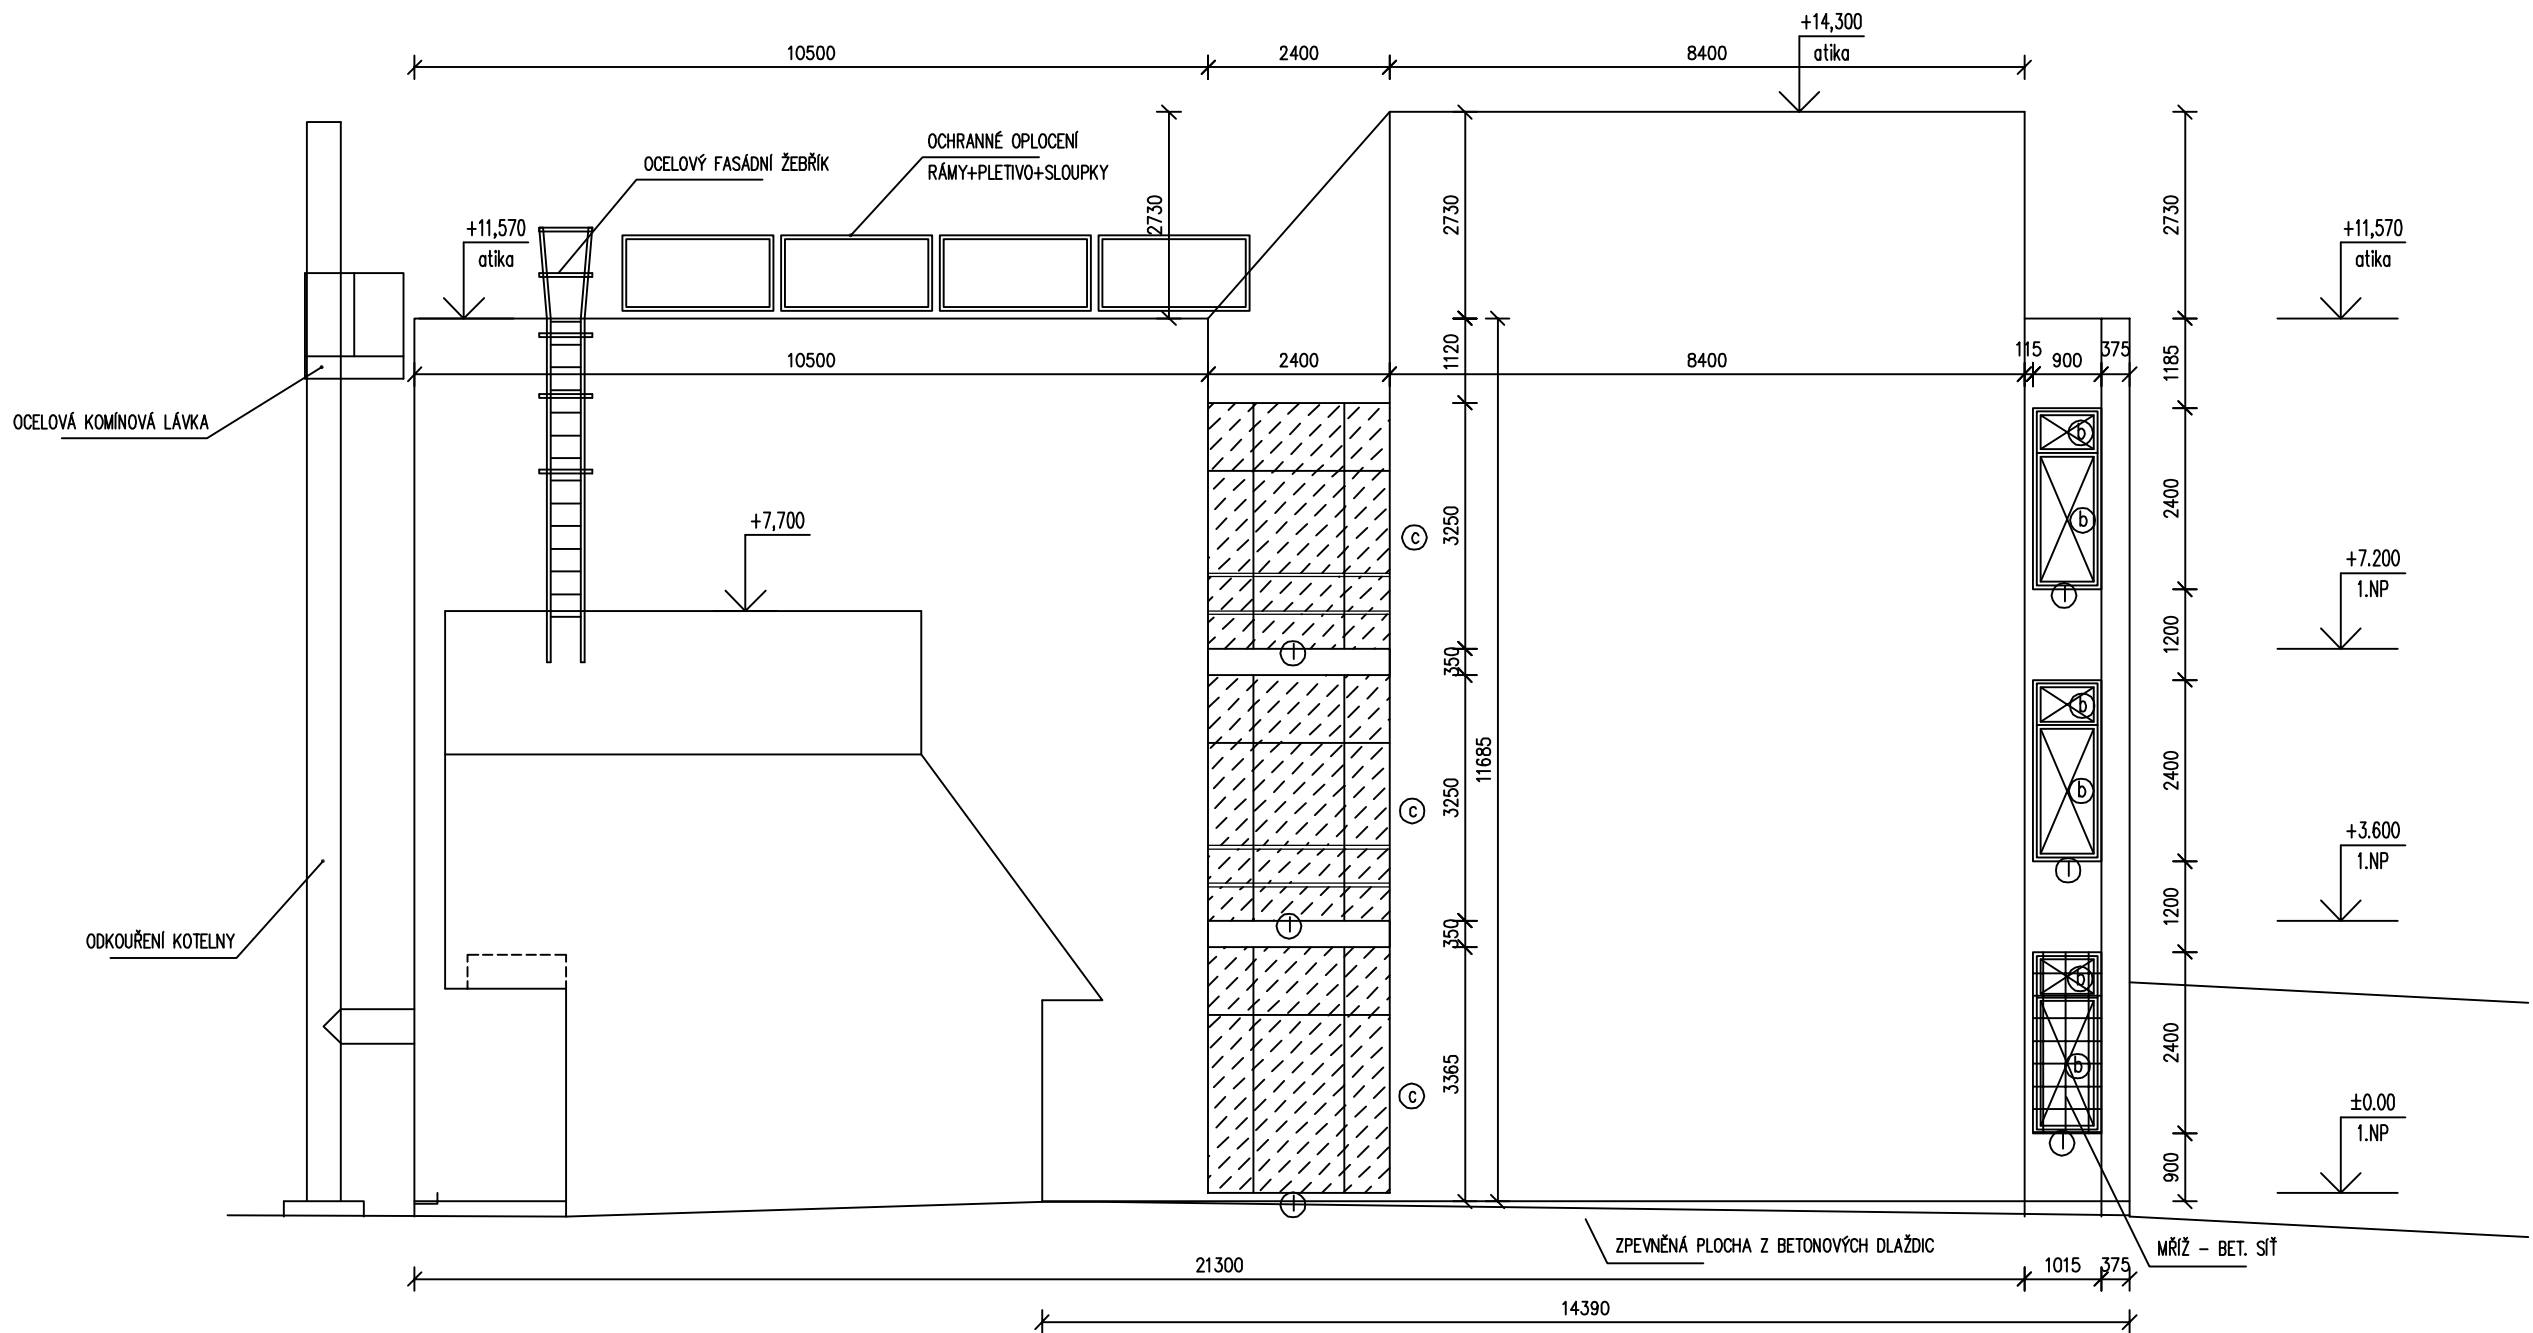

Rozdělení na etapy:  
ETAPA č.1: STRANA JIŽNÍ, VÝCHODNÍ A SEVERNÍ  
ETAPA č.2: STRANA ZÁPADNÍ


LEGENDA

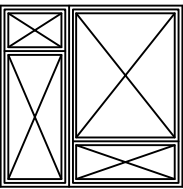

BOURÁNÍ DŘEVĚNÝCH OKEN




DEMONTÁŽ DŘEVĚNÉHO OBLOŽENÍ  
VČ. MEZIOKENNÍCH VLOŽEK

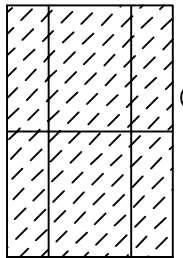


BOURÁNÍ OCELOVÝCH PROSKLENÝCH STĚN  
A OCELOVÝCH OKEN



DEMONTÁŽ PARAPETNÍHO PANELU 8400/900/300 mm  
VČ. DODATEČNÉHO ZATEPLENÍ

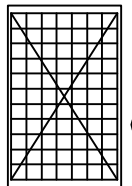

BOURÁNÍ SKLOBETONOVÝCH OKEN  
VČ. VENTILACÍ

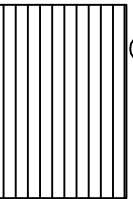

ČÁSTEČNÁ DEMONTÁŽ DŘEVĚNÉHO OBLOŽENÍ  
ZDĚNÉ STĚNY

LEGENDA

- (b) - VYBOURÁNÍ DŘEVĚNÝCH OKEN
- (c) - VYBOURÁNÍ OCELOVÝCH PROSKLENÝCH STĚN VE SCHODIŠTÍ A OCELOVÝCH OKEN
- (d) - VYBOURÁNÍ VSTUPNÍCH DVEŘÍ
- (f) - VYBOURÁNÍ SKLOBETONOVÝCH OKEN VČ. VENTILACÍ
- (i) - DEMONTÁŽ MEZIOKENNÍCH VLOŽEK (LEHKÁ ZATEPLENÁ KONSTRUKCE+DŘEV. OBKLAD)
- (k) - ČÁSTEČNÁ DEMONTÁŽ DŘEVĚNÝCH OBKLADŮ-OBVODOVÉ LIŠTOVÁNÍ
- (l) - DEMONTÁŽ PARAPETNÍCH A OKAPOVÝCH PLECHŮ
- (v) - ČÁSTEČNÁ DEMONTÁŽ SDK POHLEDU VE CVIČNÉ KUCHYNI
- (y) - DEMONTÁŽ VNITŘNÍCH PARAPETŮ (TRUHLÁŘSKÉ, KERAMICKÉ)
- (d1) - DEMONTÁŽ ZAJIŠTĚNÍ OKEN V TĚLOCVIČNĚ (NAPŘ. SÍŤ)
- (d1) - DEMONTÁŽ PARAPETNÍHO PANELU 8400/900/300 mm

HLAVNÍ PROJEKTANT Ing.Patrik Boguaj	VYPRACOVAL Jiří Zdražil	AUTORIZOVANÝ ING. Ing.Patrik Boguaj	Zpracovatel PD:
KATASTRÁLNÍ ÚZEMÍ: Pardubice INVESTOR: Pardubický kraj Komenského nám.čís. 125, 532 11 Pardubice			<b>BOGUAJ</b> Stavební inženýrství s.r.o. Kameničky 41, 539 41 Kameničky IČO: 287 80 736 DIČ: CZ28780736
NÁZEV AKCE: Speciální ZŠ,MŠ a praktická škola Pardubice, budova E školy v areálu Do Nového - výměna vnějších okenních a dveřních otvorů			ZAKÁZKOVÉ ČÍSLO : 1701/2018
ČÁST PD: D1.1 Architektonicko - stavební řešení			ARCHIVNÍ ČÍSLO : 01/2018
STUPEŇ PD: Zadávací projektová dokumentace pro výběr zhotovitele a provedení díla			DATUM : Únor 2018
NÁZEV VÝKRESU: POHLED JIŽNÍ - STÁVAJÍCÍ STAV + DEMONTÁŽE A BOURÁNÍ			FORMÁT: 1x44
MĚŘÍTKO: 1:100		ČÁST PD: D1.1.b	OZNAČENÍ: SS 07