



POHLED SEVERNÍ

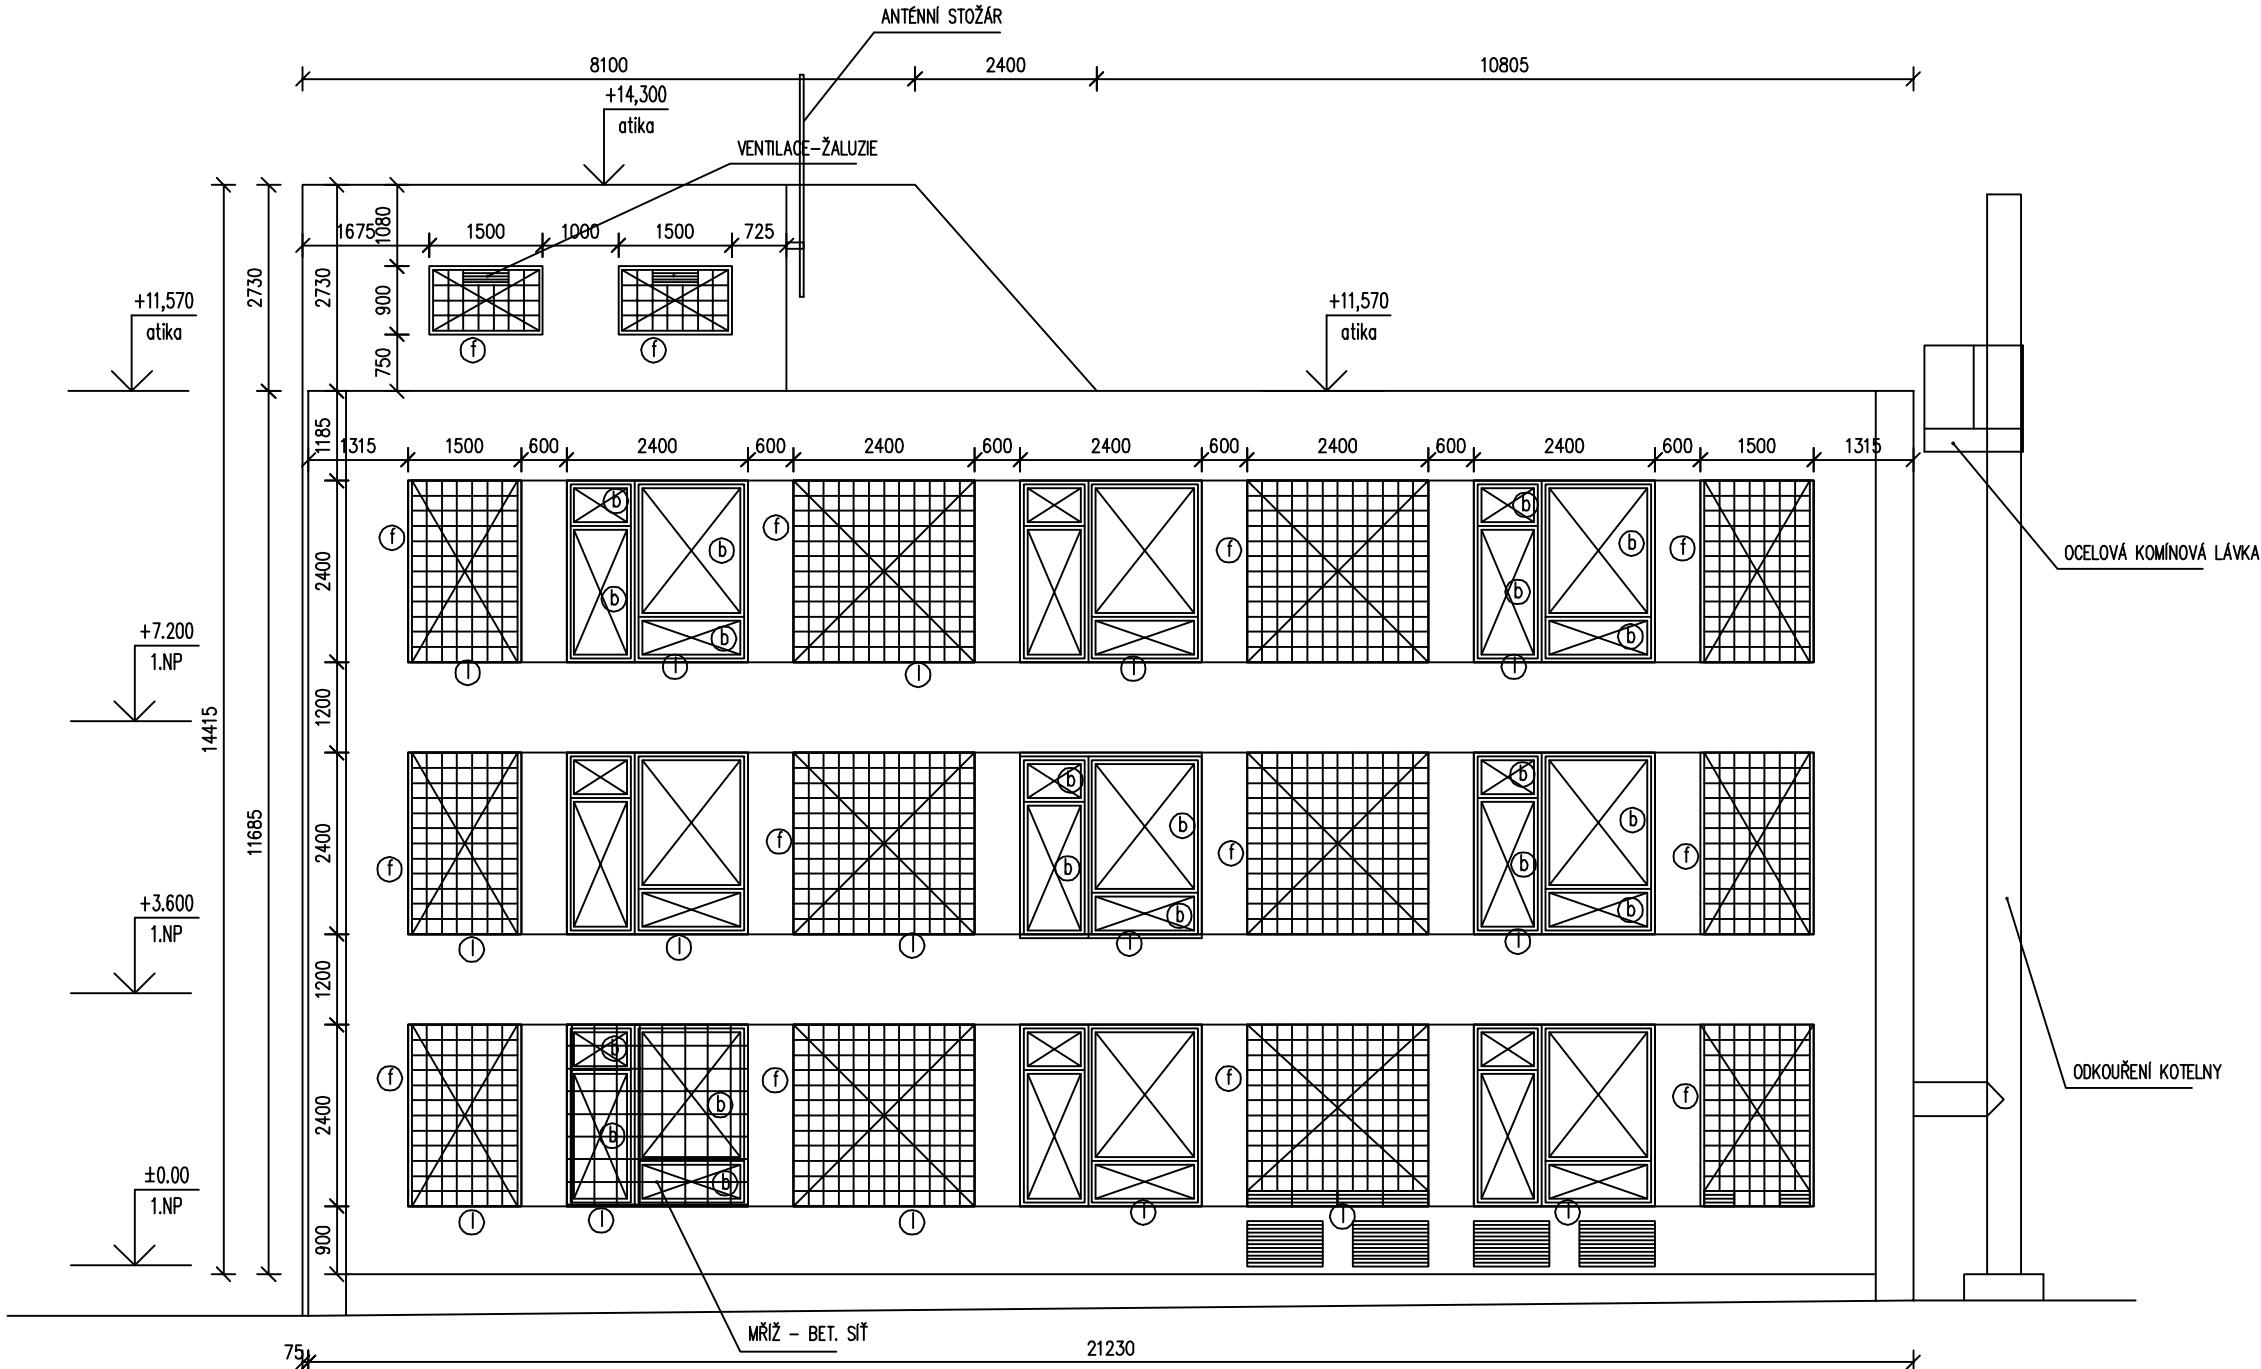

Rozdělení na etapy:
ETAPA č.1: STRANA JIŽNÍ, VÝCHODNÍ A SEVERNÍ
ETAPA č.2: STRANA ZÁPADNÍ

LEGENDA

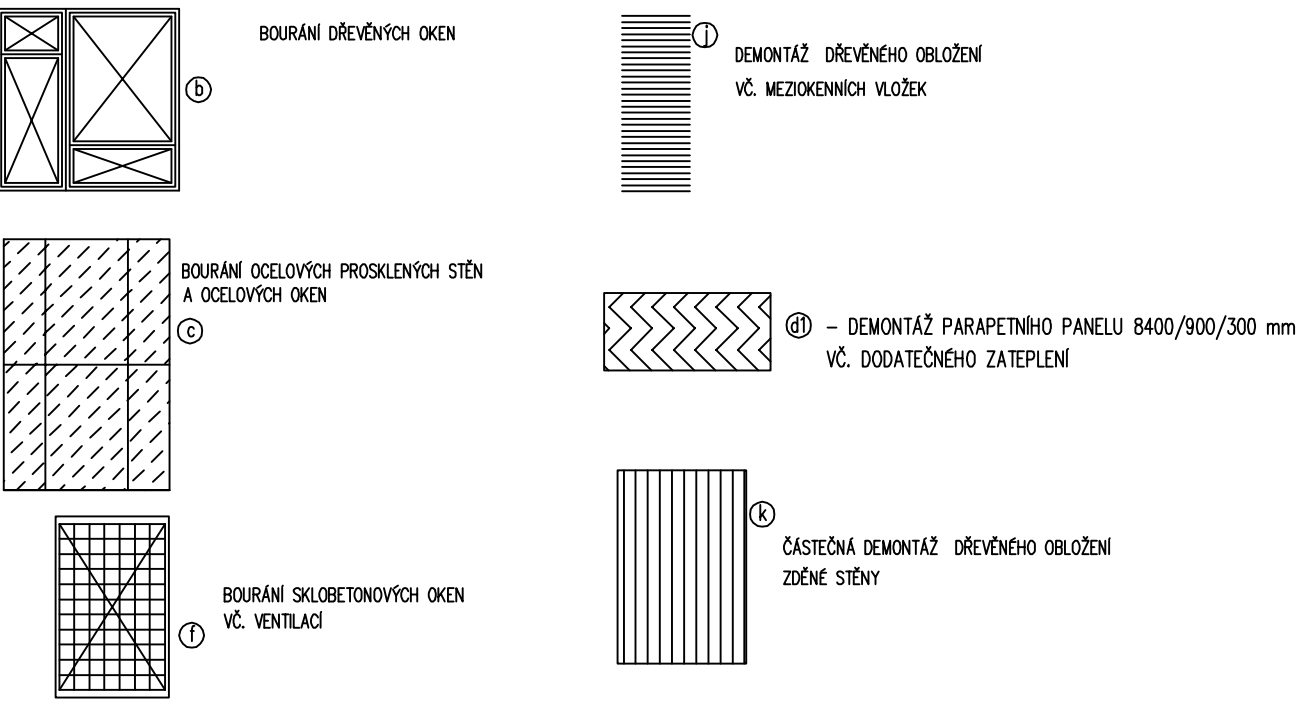

LEGENDA

- (b) - VYBOURÁNÍ DŘEVĚNÝCH OKEN
- (c) - VYBOURÁNÍ OCELOVÝCH PROSKLENÝCH STĚN VE SCHODIŠTÍ A OCELOVÝCH OKEN
- (d) - VYBOURÁNÍ VSTUPNÍCH DVEŘÍ
- (f) - VYBOURÁNÍ SKLOBETONOVÝCH OKEN VČ. VENTILACÍ
- (j) - DEMONTÁŽ MEZIOKENNÍCH VLOŽEK (LEHKÁ ZATEPLENÁ KONSTRUKCE+DŘEV. OBKLAD)
- (k) - ČÁSTEČNÁ DEMONTÁŽ DŘEVĚNÝCH OBKLADŮ-OBVODOVÉ LIŠTOVÁNÍ
- (l) - DEMONTÁŽ PARAPETNÍCH A OKAPOVÝCH PLECHŮ
- (v) - ČÁSTEČNÁ DEMONTÁŽ SDK POHLEDU VE CVIČNÉ KUCHYNI
- (y) - DEMONTÁŽ VNITŘNÍCH PARAPETŮ (TRUHLÁŘSKÉ, KERAMICKÉ)
- (a) - DEMONTÁŽ ZAJIŠTĚNÍ OKEN V TĚLOCVIČNĚ (NAPŘ. SÍTĚ)
- (d) - DEMONTÁŽ PARAPETNÍHO PANELU 8400/900/300 mm

HLAVNÍ PROJEKTANT Ing.Patrik Boguaj		VYPRACOVAL Jiří Zdražil		AUTORIZOVANÝ ING. Ing.Patrik Boguaj	
KATASTRÁLNÍ ÚZEMÍ: Pardubice INVESTOR: Pardubický kraj Komenského nám. 125, 532 11 Pardubice					
NÁZEV AKCE: Speciální ZŠ,MŠ a praktická škola Pardubice, budova E školy v areálu Do Nového - výměna vnějších okenních a dveřních otvorů					
ČÁST PD: D1.1 Architektonicko - stavební řešení STUPEŇ PD: Zadávací projektová dokumentace pro výběr zhotovitele a provedení díla					
NÁZEV VÝKRESU: POHLED SEVERNÍ - STÁVAJÍCÍ STAV + DEMONTÁŽE A BOURÁNÍ					

Zpracovatel PD: <div>BOGUAJ Stavební inženýrství s.r.o. Kameničky 41, 539 41 Kameničky IČO: 287 80 736 DIČ: CZ28780736</div>		
ZAKÁZKOVÉ ČÍSLO : 1701/2018		
ARCHIVNÍ ČÍSLO : 01/2018		
DATUM : Únor 2018		
FORMÁT: 3xA4		
MĚŘÍTKO: 1:100	ČÁST PD: D1.1.b	OZNAČENÍ: SS 08