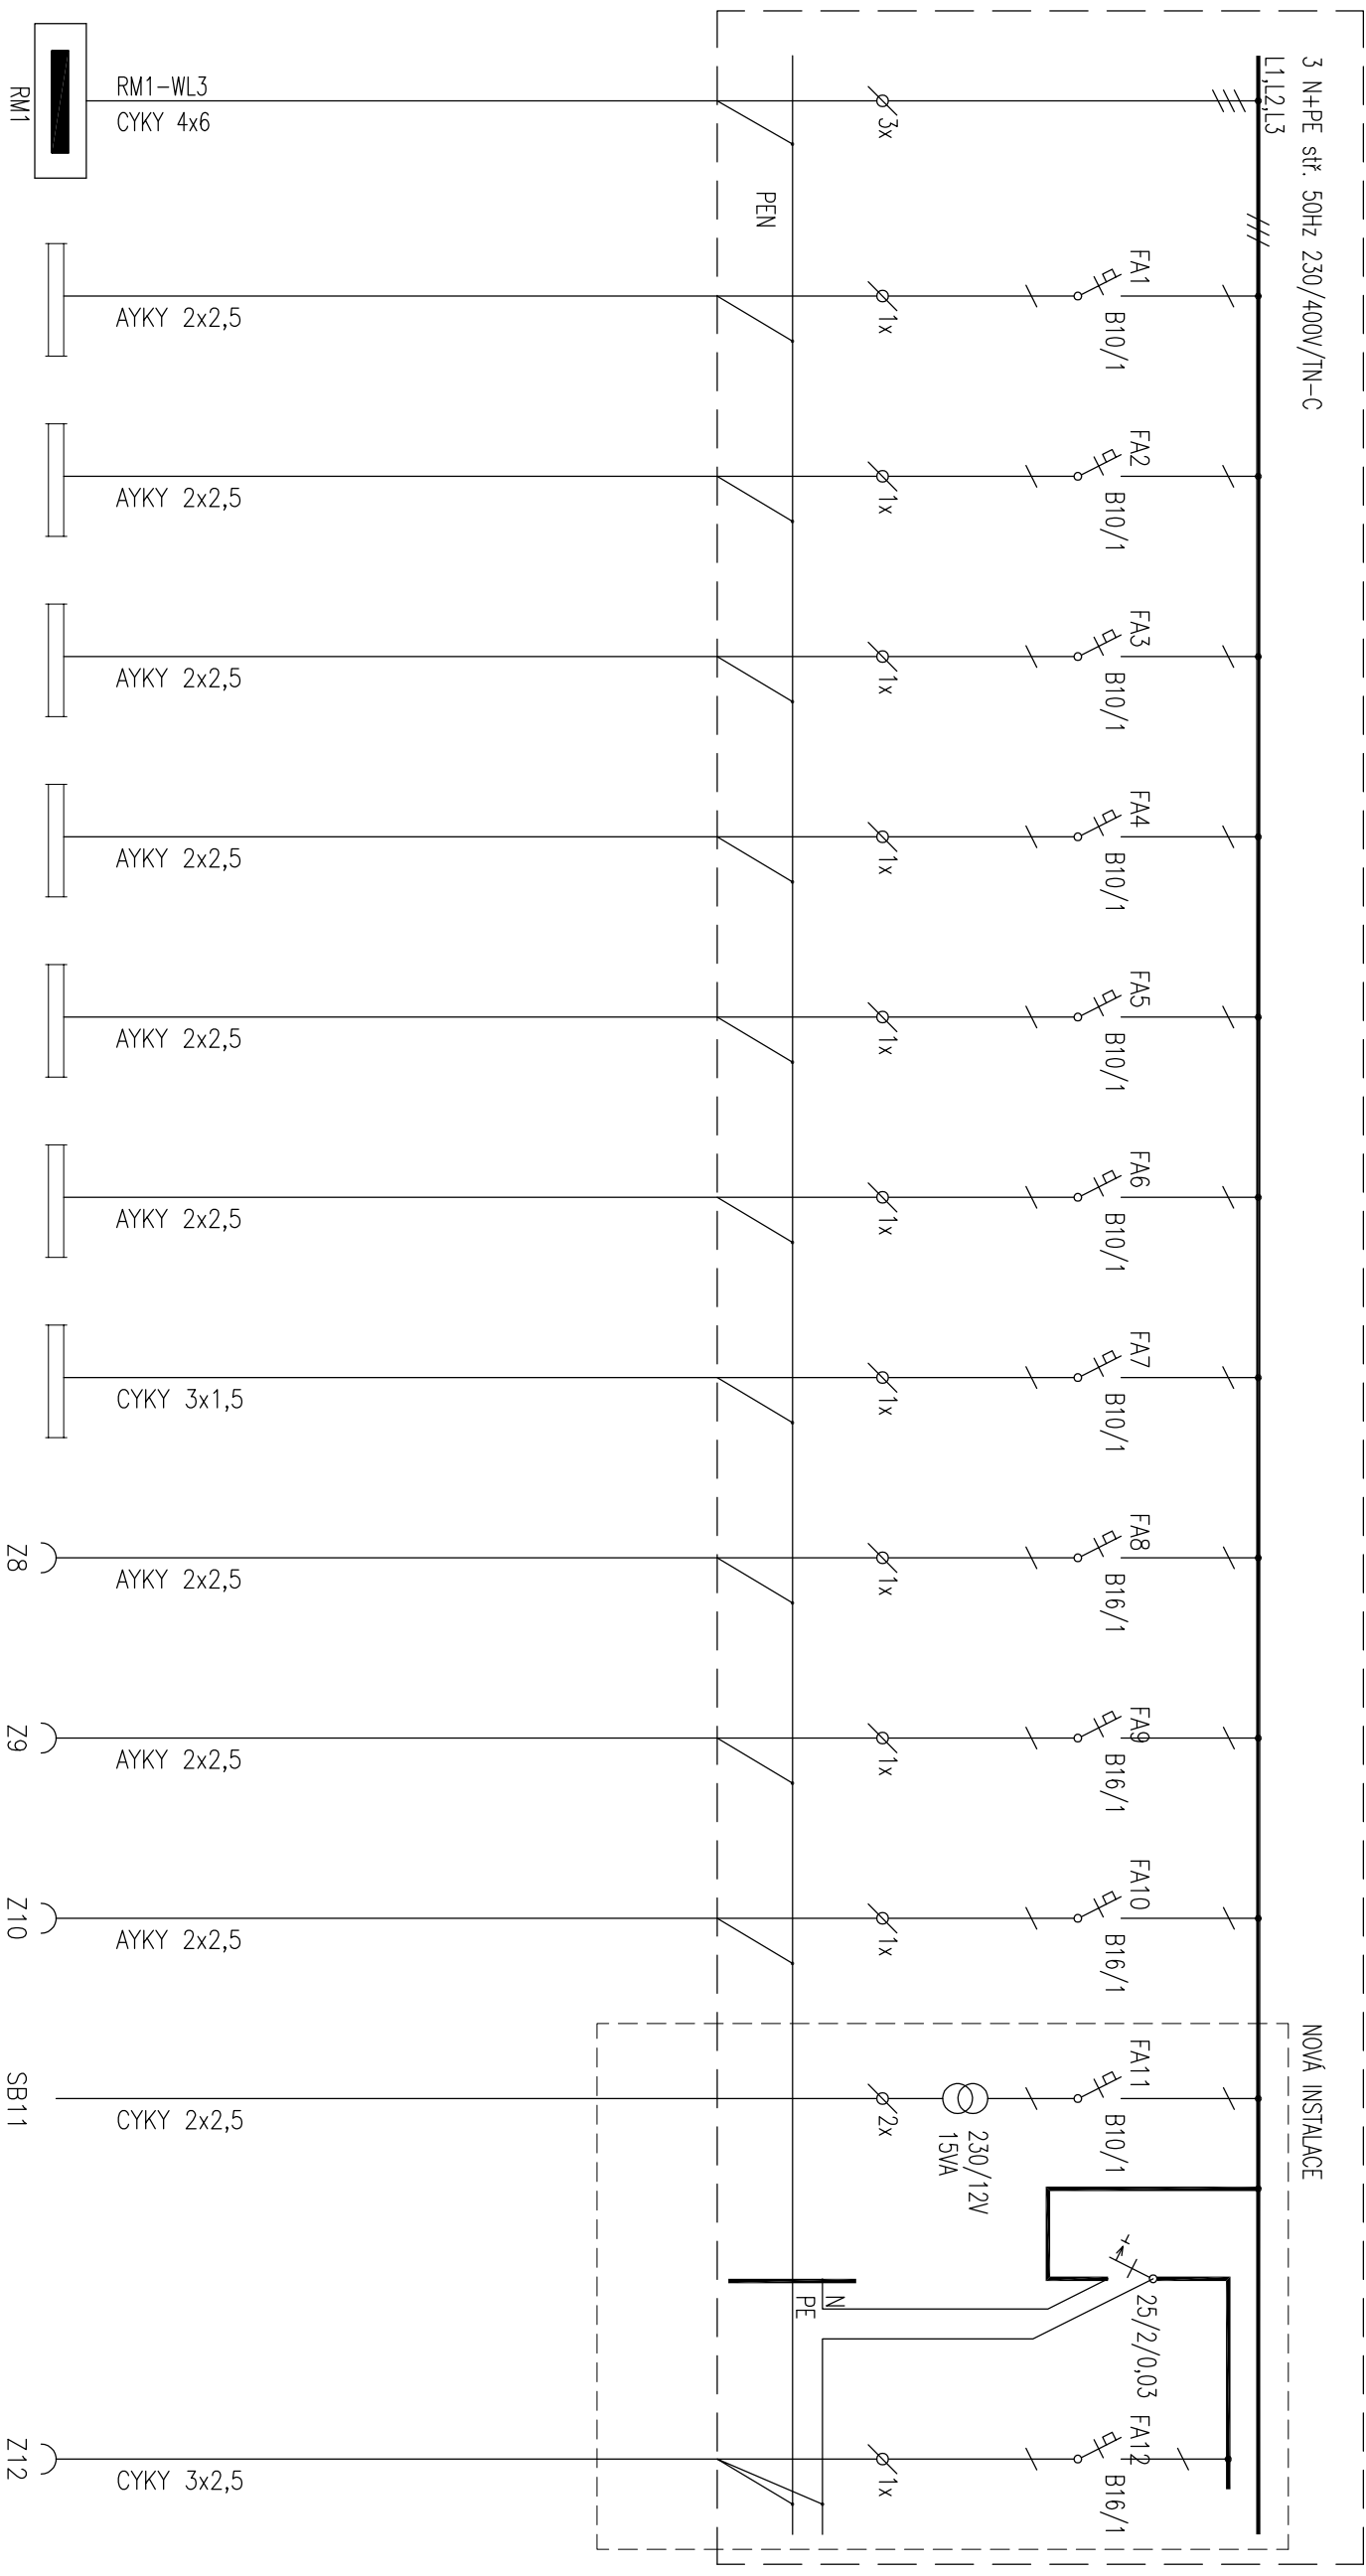



# Uprava rozvade ROZ

R02 Rozvaděč stávající podomítkový oceloplechový

[illegible]

Hůrka 54, 530 02 Pardubice  
IČ: 27542009, DIČ: CZ27542009

 530 02 Pardubice J29, DČ: CZ27542009	projektoval:	Mgr. Petr Šroll	vyracoval:	Mgr. Petr Šroll	kontroloval:	Ing. Helena Bydžovská	dokumentace:	DPS		
	zakázka:	Pardubický kraj, Komenského nám. 125, 532 11 Pardubice <b>SPŠ STAVEBNÍ PARDUBICE - REKONSTRUKCE A MODERNIZACE KUCHYNĚ</b>						číslo zakázky:	Z170623	
	stavbybník:							datum:	10/2017	
	objekt:	SO 01 - Kuchyně						měřitko:	--	
	díl:	D.1.4 - Technika prostředí staveb - zařízení silnoprůdové elektroinstalace						formátů:	2xA4	
	výkres:	<b>Úprava rozvaděče KO2</b>						změna:		
							část:	EL	č. přílohy:	09
č. výtisku:										