


ŘEZ A-A´ - STÁVAJÍCÍ STAV + BOURACÍ PRÁCE

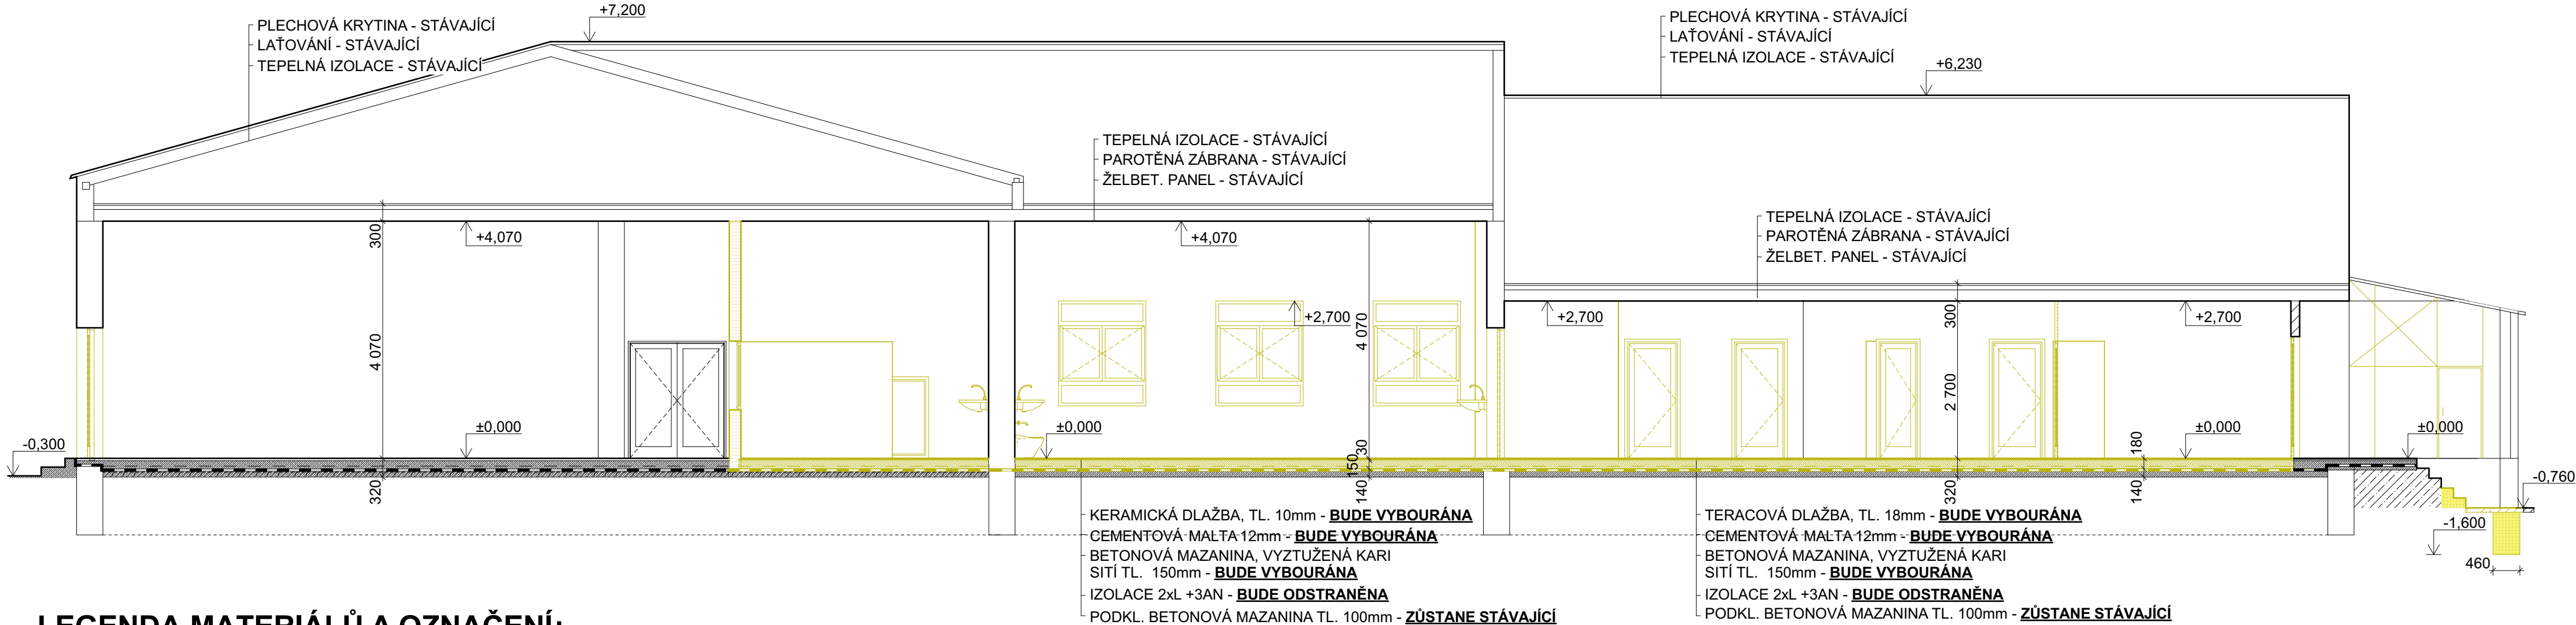


LEGENDA MATERIÁLŮ A OZNAČENÍ:

	STÁVAJÍCÍ KONSTRUKCE - ZDIVO Z KERAMICKÝCH TVÁRNIC		BOURANÉ OTVORY A KONSTRUKCE
	BETONOVÁ MAZANINA VYZTUŽENÁ KARI SÍTÍ		BOURANÉ KONSTRUKCE
	BETONOVÁ MAZANINA		
	VYZTUŽENÁ PODKLADNÍ BETONOVÁ DESKA		
	ROSTLÝ TERÉN		
	HUTNĚNÝ ŠTĚRK, FRAKCE 0-32		
	HYDROIZOLACE		

POZNÁMKA :

© 1 UVEDENÁ DOKUMENTACE JE ZPRACOVÁNA V ÚROVNI PRO PROVEDENÍ STAVBY

0,000 = ÚROVEŇ PODLAHY 1NP



Hůrka 54, 530 02 Pardubice
IČ: 27542009, DIČ: CZ27542009

projektoval:
Ing. Václav Turyna

vypracoval:
Ing. Václav Turyna

kontroloval:
Ing. Tomáš Moudrý

dokumentace:
DPS

číslo zakázky:
Z170623

datum:
01/2018

měřítko:
1:100

stavebník:
zakázka:

Pardubický kraj, Komenského nám. 125, 532 11 Pardubice
SPŠ STAVEBNÍ PARDUBICE - REKONSTRUKCE A MODERNIZACE KUCHYNĚ

objekt:
díl:
výkres:

SO - 01 Kuchyně
D.1.1 - Architektonicko stavební řešení
ŘEZ A-A' - STÁVAJÍCÍ STAV + BOURACÍ PRÁCE

část:
D

STA

č. přílohy:
03

č. výřisku: