


ŘEZ B-B'

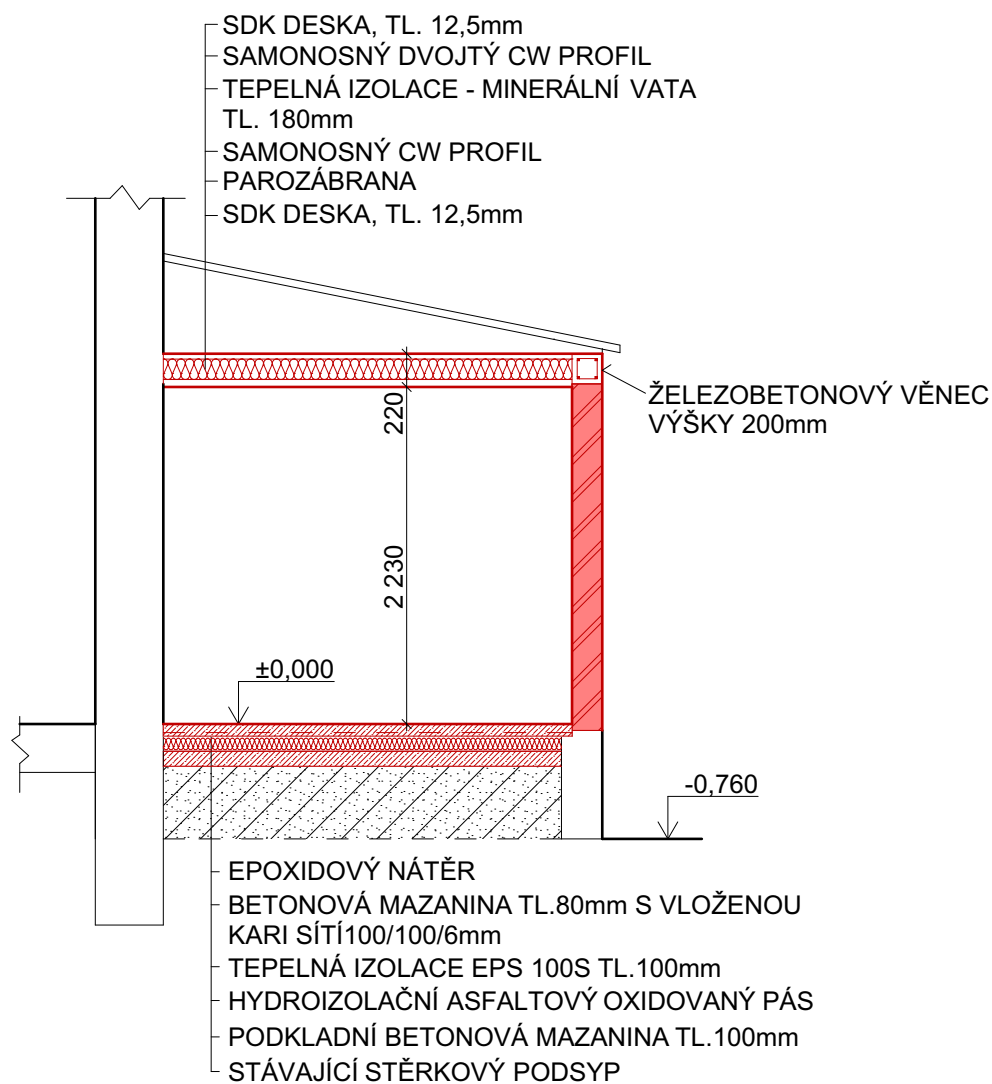

0,000 = ÚROVEŇ PODLAHY 1NP

astalon s.r.o.
Hůrka 54, 530 02 Pardubice
IČ: 27542009, DIČ: CZ27542009

projektovatel: Ing. Václav Turyna	vypracoval: Ing. Václav Turyna	kontroloval: Ing. Tomáš Moudrý	dokumentace: DPS
			číslo zakázky: Z170623
			datum: 01/2018
			měřítko: 1:50
stavebník: Pardubický kraj, Komenského nám. 125, 532 11 Pardubice			formátů: A4
zakázka: SPŠ STAVEBNÍ PARDUBICE - REKONSTRUKCE A MODERNIZACE KUCHYNĚ			změna: ---
objekt: SO - 01 Kuchyně			část: STA
díl: D.1.1 - Architektonicko stavební řešení			č. přílohy: 15
výkres: ŘEZ B-B'			č. výřisku: