



POHLEDY J a Z - NOVÝ STAV

POHLED JIŽNÍ

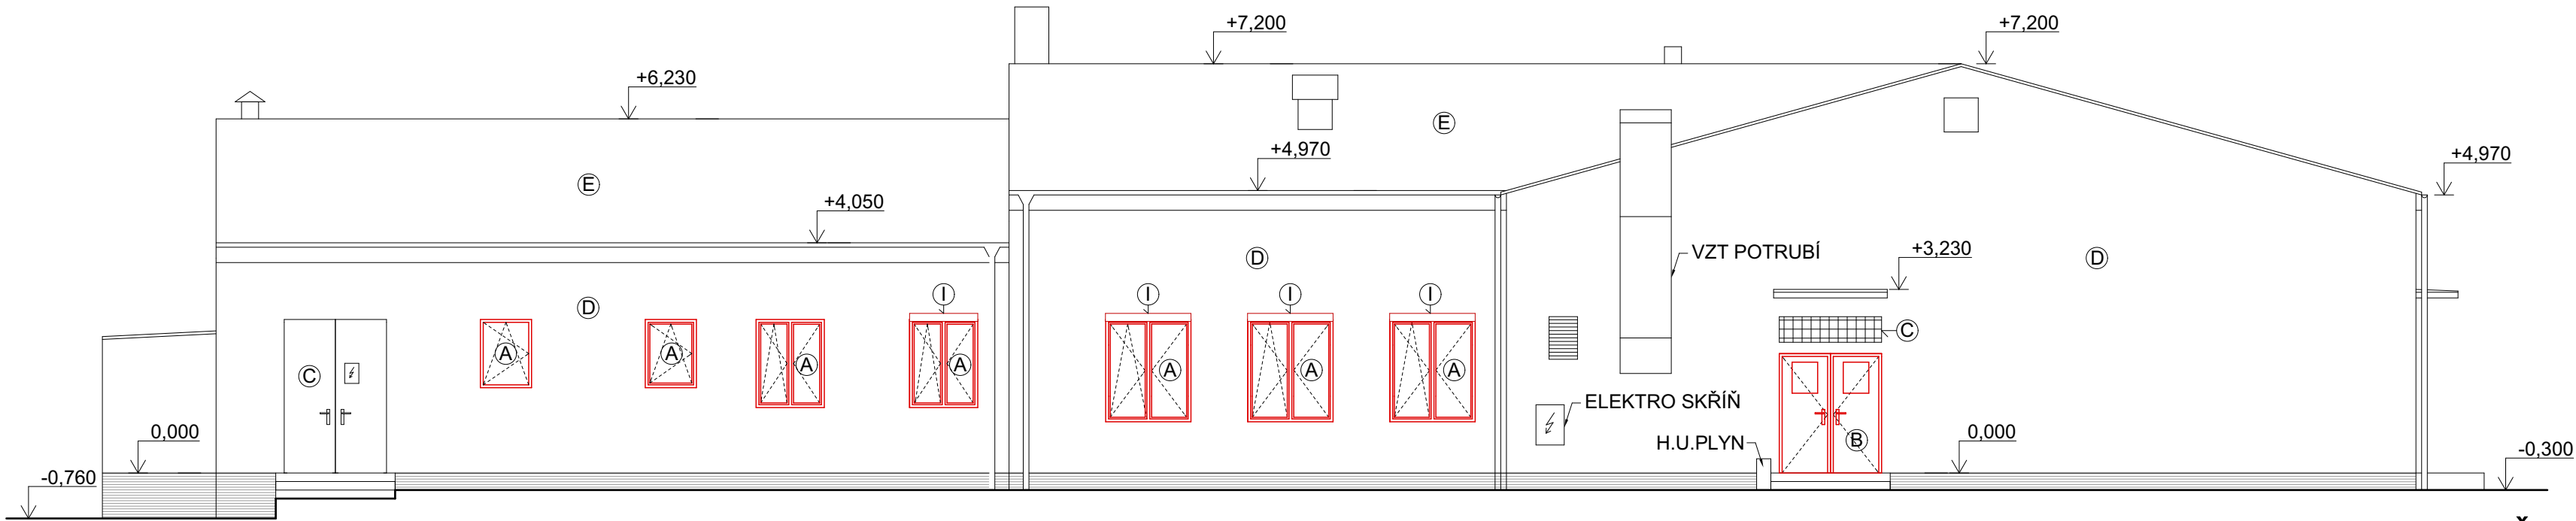

POHLED ZÁPADNÍ

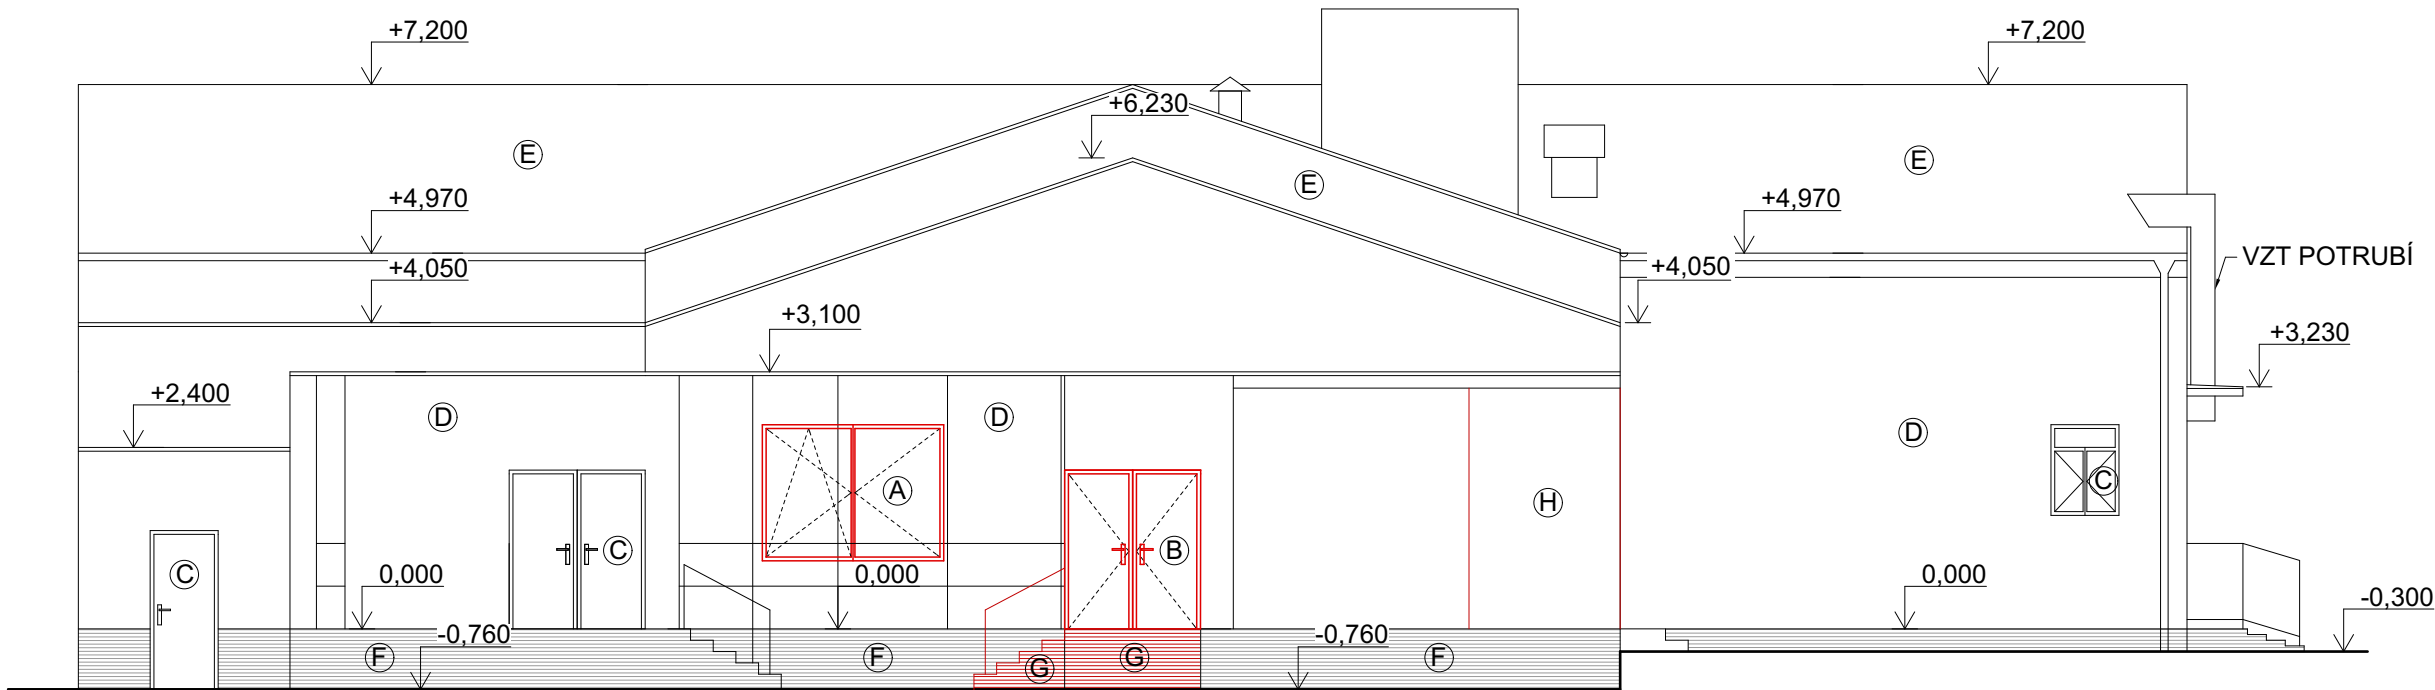

LEGENDA OZNAČENÍ

- NOVÉ KONSTRUKCE
- NOVÉ PLASTOVÉ OKNO, BARVA BÍLÁ
- NOVÉ HLINÍKOVÉ DVEŘE
- STÁVAJÍCÍ OKENNÍ A DVEŘNÍ VÝPLNĚ - **ZŮSTANOU ZACHOVÁNY!!!**
- STÁVAJÍCÍ BŘIZOLITOVÁ FASÁDA
- STÁVAJÍCÍ PLECHOVÁ STŘECHA
- STÁVAJÍCÍ KERAMICKÝ OBKLAD
- NOVÝ KERAMICKÝ OBKLAD
- NOVÁ PROBARVENÁ OMÍTKA, ZRNITOST 1,5mm, BARVA BÍLÁ
- OPLECHOVÁNÍ Z FeZn PLECHU PRO ZAKRYTÍ POHONU PŘEDOKENNÍ ŽALUZIE

POZNÁMKA :

- 1 UVEDENÁ DOKUMENTACE JE ZPRACOVÁNA V ÚROVNI PRO PROVEDENÍ STAVBY
- 2 PO PROVEDENÍ VÝMĚNY OKEN A DVEŘÍ BUDE PROVEDENO ZEDNICKÉ ZAPRAVENÍ, JAK ZE STRANY EXTERIÉRŮ, TAK ZE STRANY INTERIÉRŮ

0,000 = ÚROVEŇ PODLAHY 1NP

astalon s.r.o.
Hůrka 54, 530 02 Pardubice
IČ: 27542009, DIČ: CZ27542009

projektoval: Ing. Václav Turyna	vypracoval: Ing. Václav Turyna	kontroloval: Ing. Tomáš Moudrý	dokumentace: DPS
			číslo zakázky: Z170623
			datum: 01/2018
			měřítko: 1:100
			formátů: 3xA4
			změna: ---

stavebník: Pardubický kraj, Komenského nám. 125, 532 11 Pardubice	zakázka: SPŠ STAVEBNÍ PARDUBICE - REKONSTRUKCE A MODERNIZACE KUCHYNĚ	část: D	STA 09	č. přílohy: 09
objekt: SO - 01 Kuchyně	díl: D.1.1 - Architektonicko stavební řešení	výkres: POHLEDY J a Z - NOVÝ STAV	č. výřisku:	