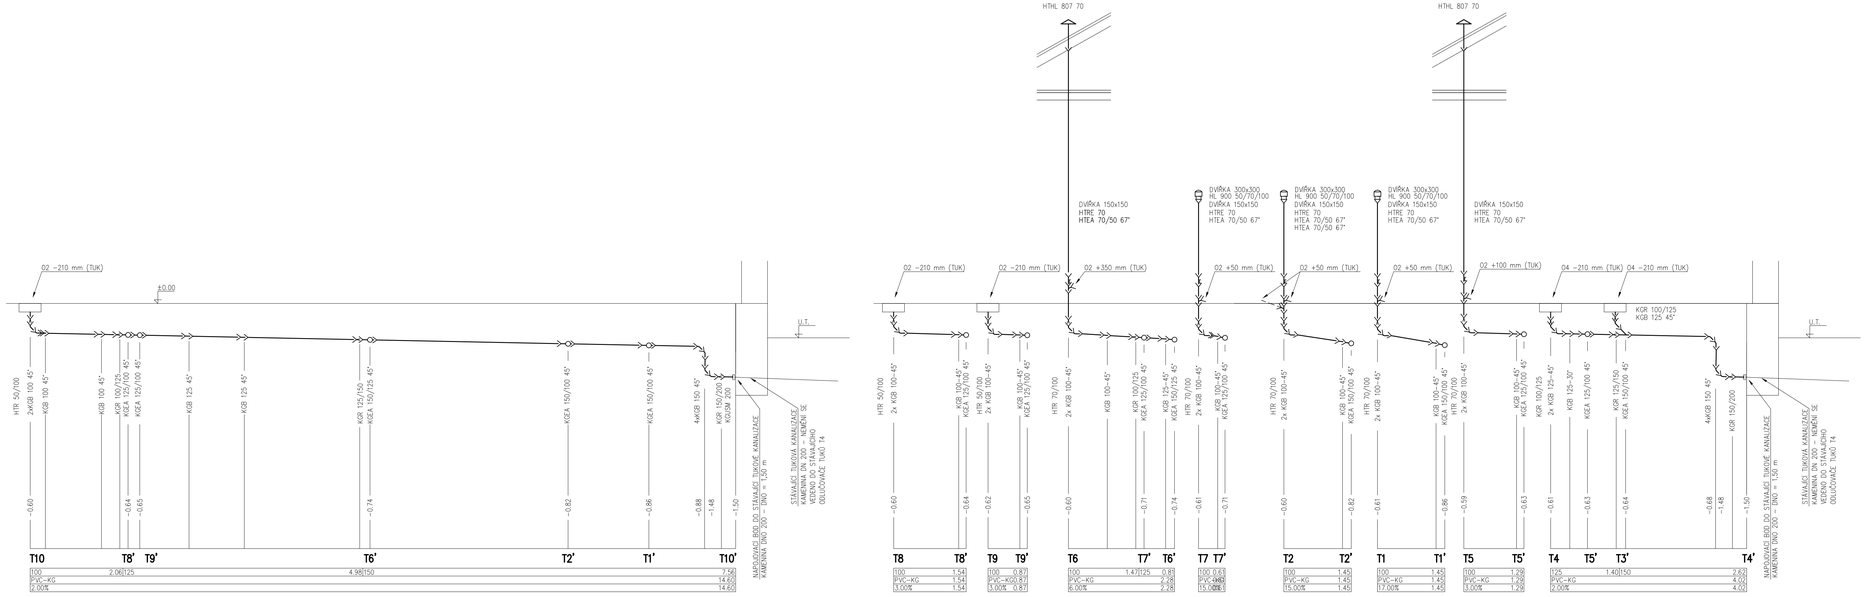

0,000 = ÚROVEŇ PODLAHY 1.NP.

astalon
HVězna 54, 530 02 Pardubice
IČ: 27542009, DIČ: CZ27542009

projektoval:	vypracoval:	kontroloval:	dokumentace:	DPS
Petr Zelenka	Petr Zelenka	Petr Zelenka	číslo zakázky:	Z170623
			datum:	10/2017
			měřítko:	1:50
			formát/Σ:	5xA4
			změna:	

stavebník:

zakázka: **SPŠ STAVEBNÍ PARDUBICE - REKONSTRUKCE A MODERNIZACE KUCHYNĚ**

objekt: SO - 01 Kuchyň

díl: D.1.4 - Zařízení zdravotně technických instalací

výkres: **PODÉLNÝ ŘEZ - KANALIZACE TUKOVÁ**

část: D ZTI

č. výkresu: 04

č. přílohy: