


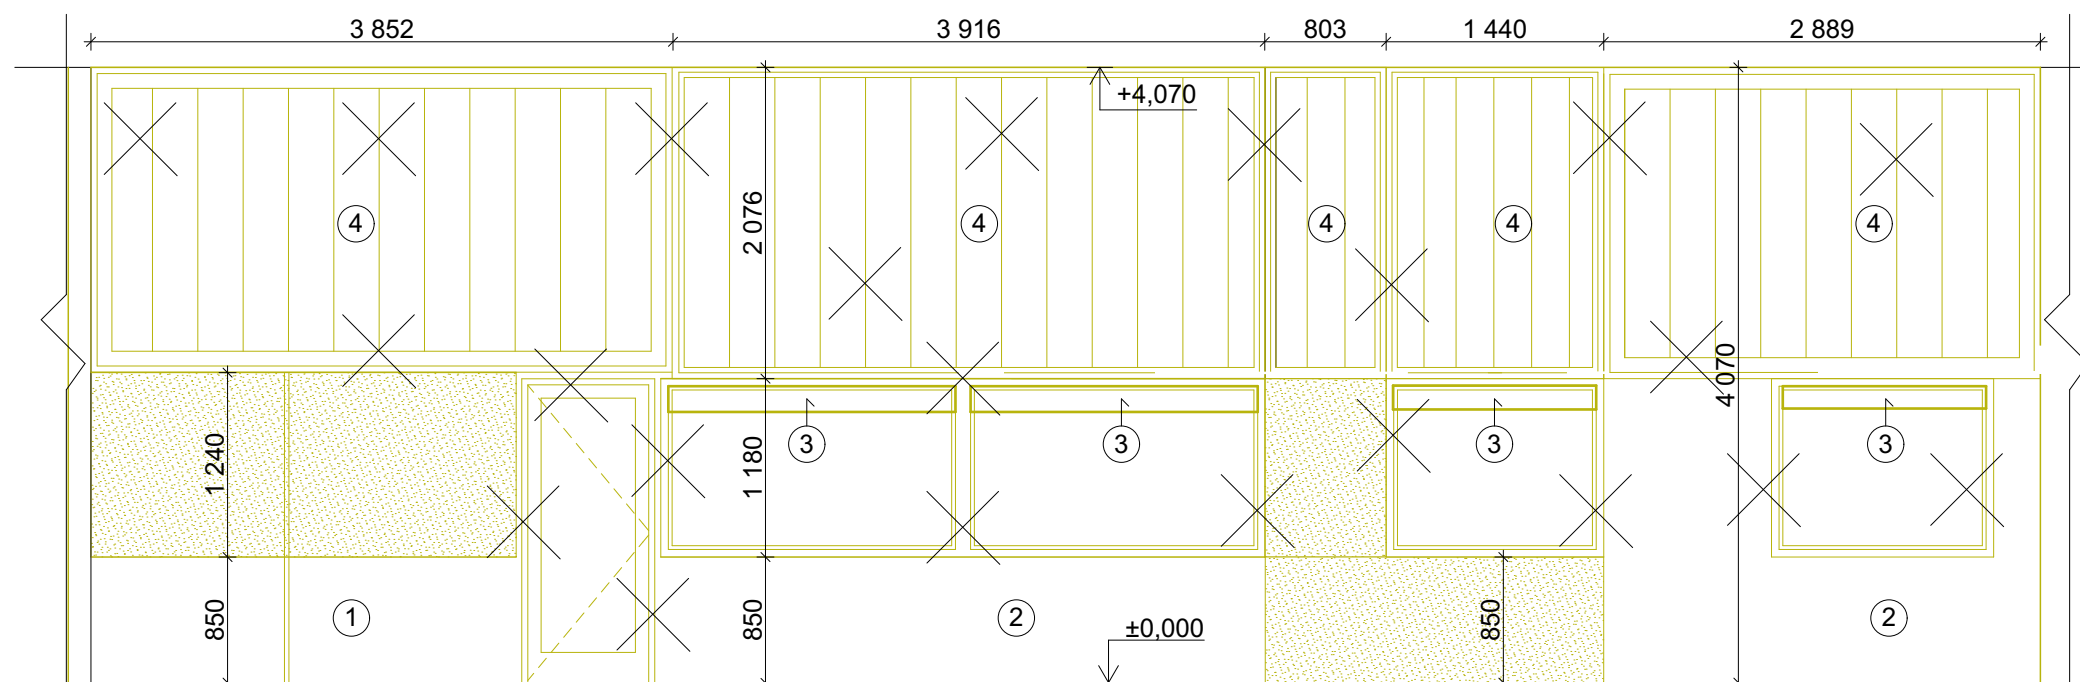


INTERIÉROVÝ POHLED Z JÍDELNY NA VÝDEJ JÍDEL


STÁVAJÍCÍ STAV



LEGENDA MATERIÁLŮ A OZNAČENÍ STÁVAJÍCÍ STAV:

-  STÁVAJÍCÍ KONSTRUKCE - ZDIVO Z KERAMICKÝCH TVÁRNÍK
 -  BOURANÉ OTVORY A KONSTRUKCE
 -  BOURANÉ KONSTRUKCE
 - ① DEMONTÁŽ DŘEVĚNÉHO OBKLADU
 - ② DEMONTÁŽ KERAMICKÉHO OBKLADU
 - ③ DEMONTÁŽ VNITŘNÍCH ROLOVACÍCH ROLET
 - ④ DEMONTÁŽ SKLENĚNÝCH COPELITŮ V OCELOVÉM RÁMU

NOVÝ STAV

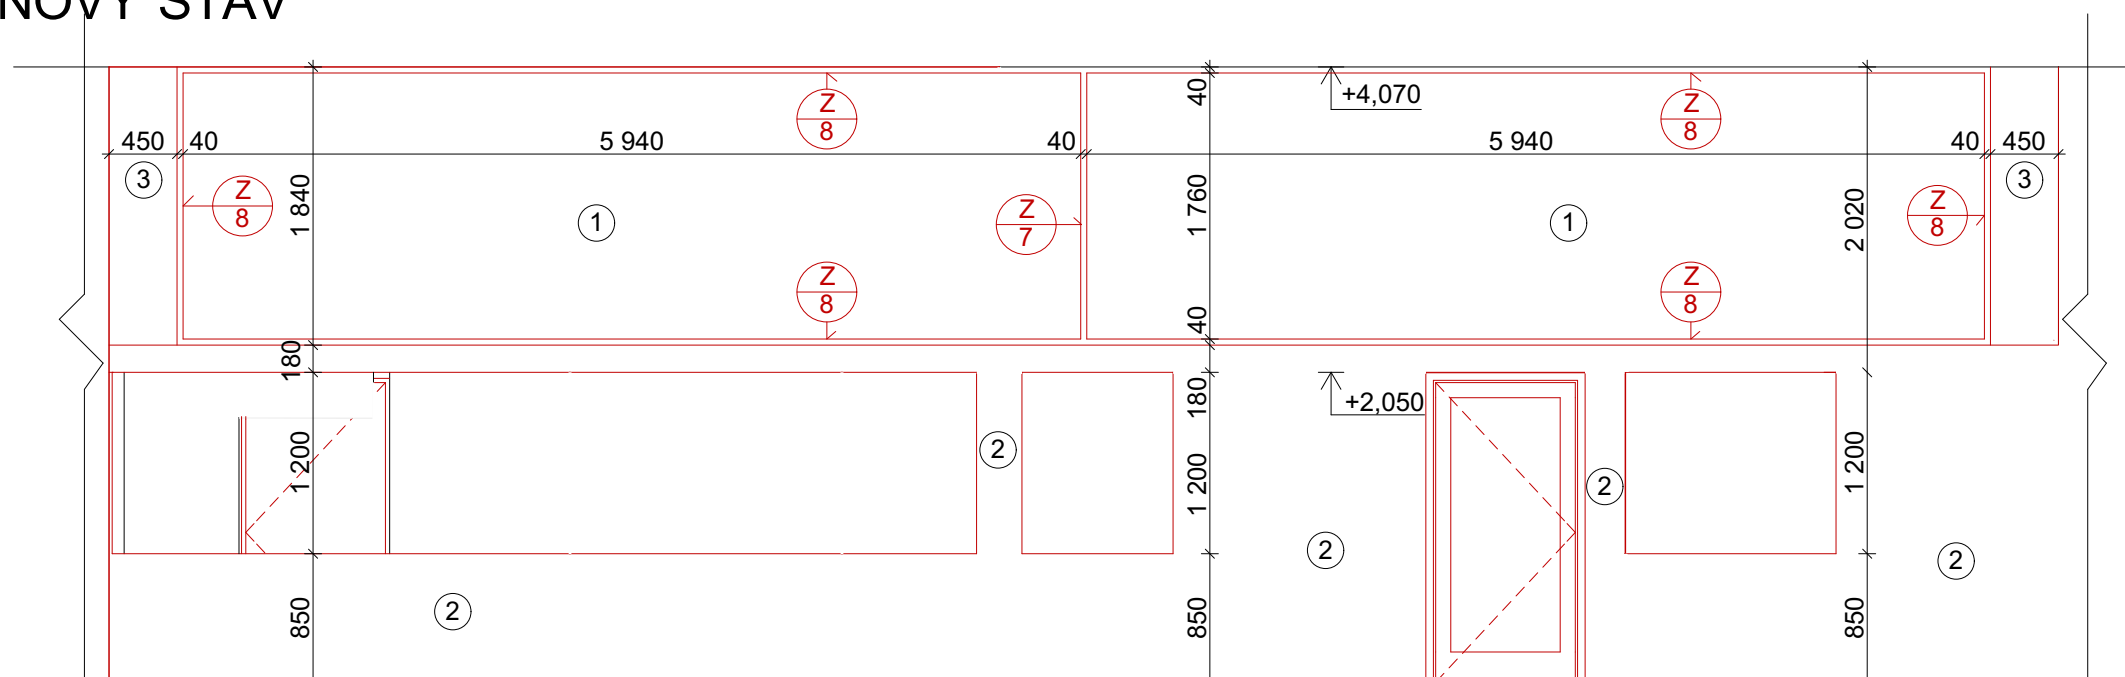


LEGENDA MATERIÁLŮ A OZNAČENÍ

NOVÝ STAV:

- ☐ STÁVAJÍCÍ KONSTRUKCE - ZDIVO Z KERAMICKÝCH TVÁRNIC
 - ☐ NOVÉ KONSTRUKCE A MATERIÁLY
 - ① KOMŮRKOVÝ POLYKARBONÁT TL.32mm, 6x1,84m, OSAZENÝ DO RÁMU Z HLINÍKOVÝCH PROFILŮ
 - ② NOVÝ KERAMICKÝ OBKLAD
 - ③ DOZDÍVKA Z PÓROBETONOVÝCH TVÁRNIC

0,000 = ÚROVEŇ PODLAHY 1NP

astalon
Hůrka 54, 530 02 Pardubice
IČ: 27542009, DIČ: CZ27542009

| | | | | | |
|---|--------------------|--------------------|-------------------|------------------|-------------|
|  4, 530 02 Pardubice 2009, DIČ: CZ27542009 | projektoval: | vypracoval: | kontroloval: | dokumentace: | DPS |
| | Ing. Václav Turyna | Ing. Václav Turyna | Ing. Tomáš Moudrý | číslo zakázky: | Z170623 |
| | | | | datum: | 01/2018 |
| | | | | měřítko: | 1:100 |
| | | | | formátů: | 2xA4 |
| stavebník: Pardubický kraj, Komenského nám. 125, 532 11 Pardubice | | | | změna: --- | |
| zakázka: SPŠ STAVEBNÍ PARDUBICE - REKONSTRUKCE A MODERNIZACE KUCHYNĚ | | | | část: | č. přílohy: |
| objekt: SO - 01 Kuchyně | | | | D ^{STA} | 10 |
| díl: D.1.1 - Architektonicko stavební řešení | | | | | |
| výkres: INTERIÉROVÝ POHLED Z JÍDELNY NA VÝDEJ JÍDEL | | | | | |
| | | | | č. výřezu: | |