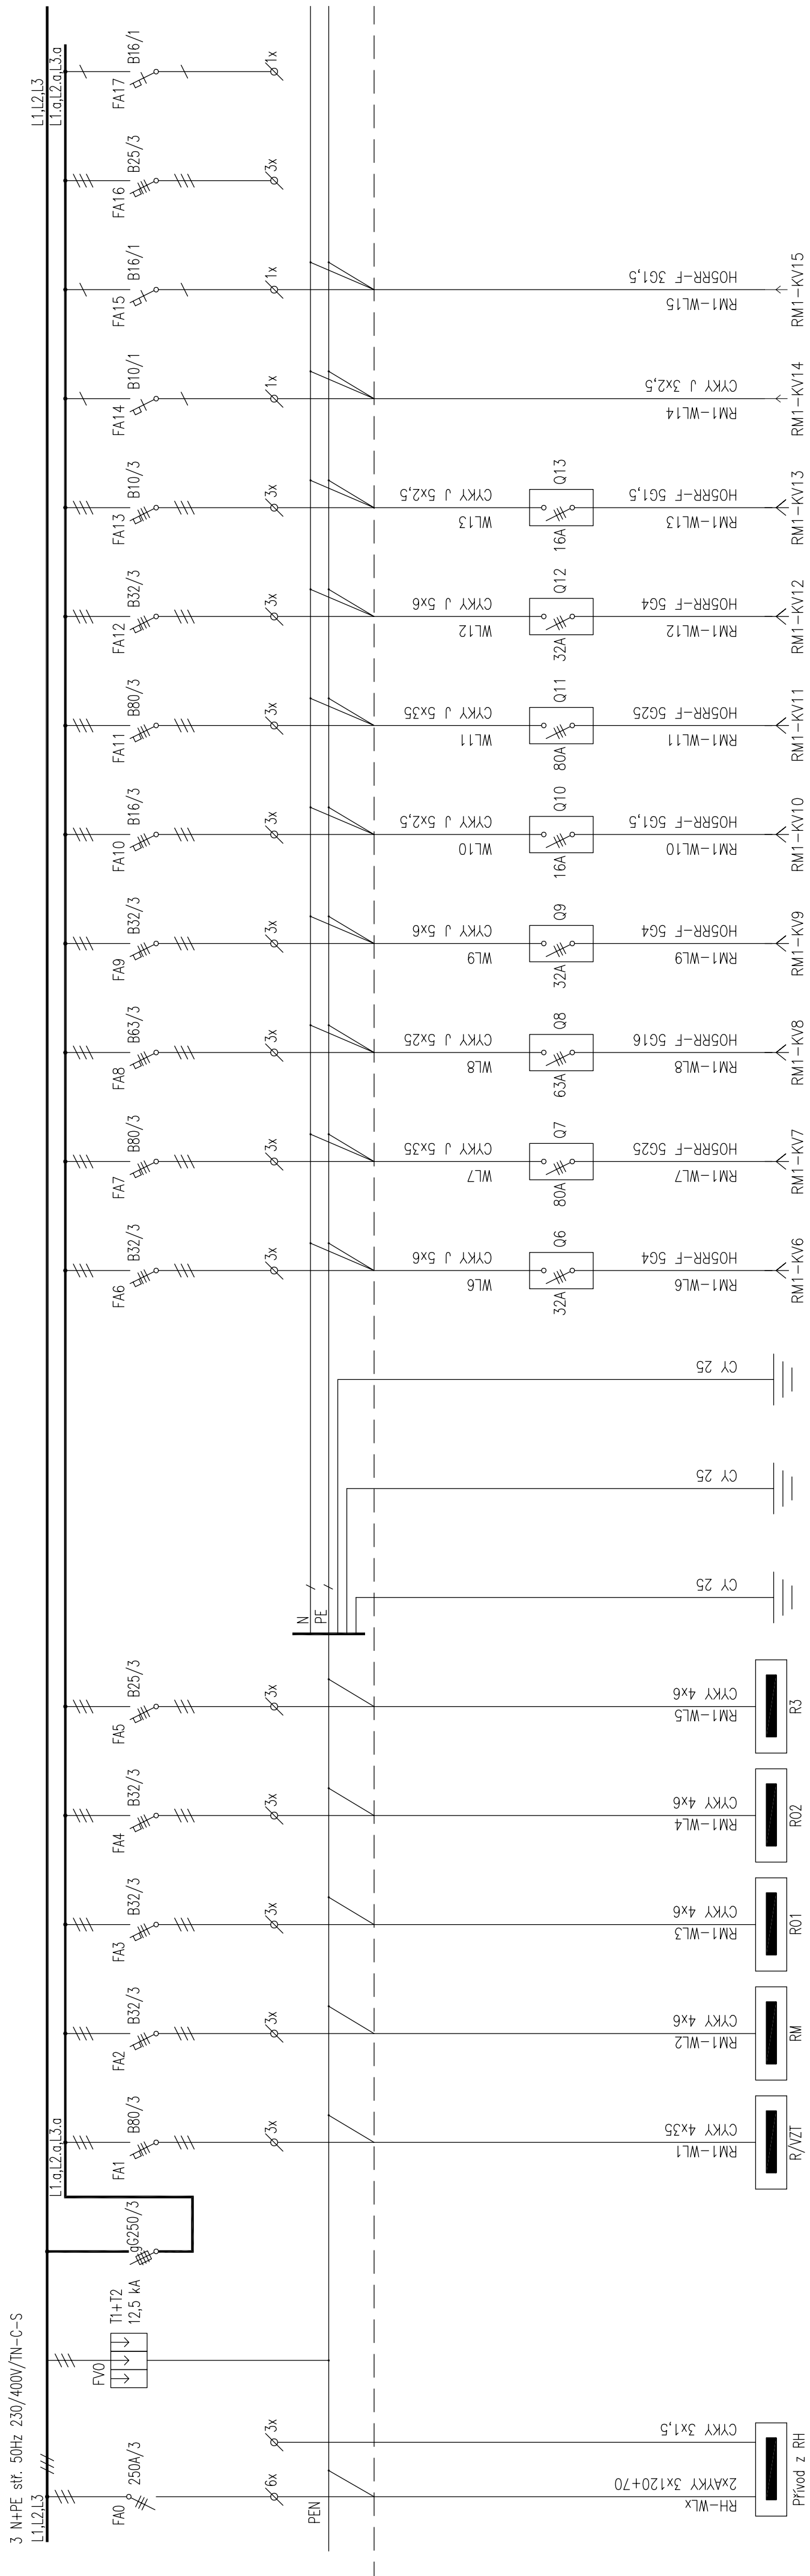


Zapojení rozvaděče RM1, pole1

Rozvaděč oceloplechový vestavný, dvoukřídlové dveře, dvě pole, IP 44/20, In 300A, Ik 10kA. ŠxVxH·1600x2200x250mm.

[illegible]

stavbebník:	Pardubický kraj, Komenského nám. 125, 532 11 Pardubice		
zakázka:	SPŠ STAVEBNÍ PARDUBICE - REKONSTRUKCE A MODERNIZACE KUCHYNĚ		
objekt:	SO 01 - Kuchyně		
díl:	D.1.4 - Technika prostředí staveb - zařízení silnoproudé elektroinstalace		
výkres:	Zapojení rozvaděče RM1 pole 1.		
projektovatel:	Mgr. Petr Šroll	vypracoval:	Mgr. Petr Šroll
kontroloval:			Ing. Helena Bydžovská
dokumentace:	DPS		
číslo zakázky:	Z170623		
datum:	10/2017		
měřítko:	--		
formátů:	3xA4		
změna:			
č. dílu:	EL	č. přílohy:	06
výtisk:	3		

06