KATASTRÁLNÍ SITUACE

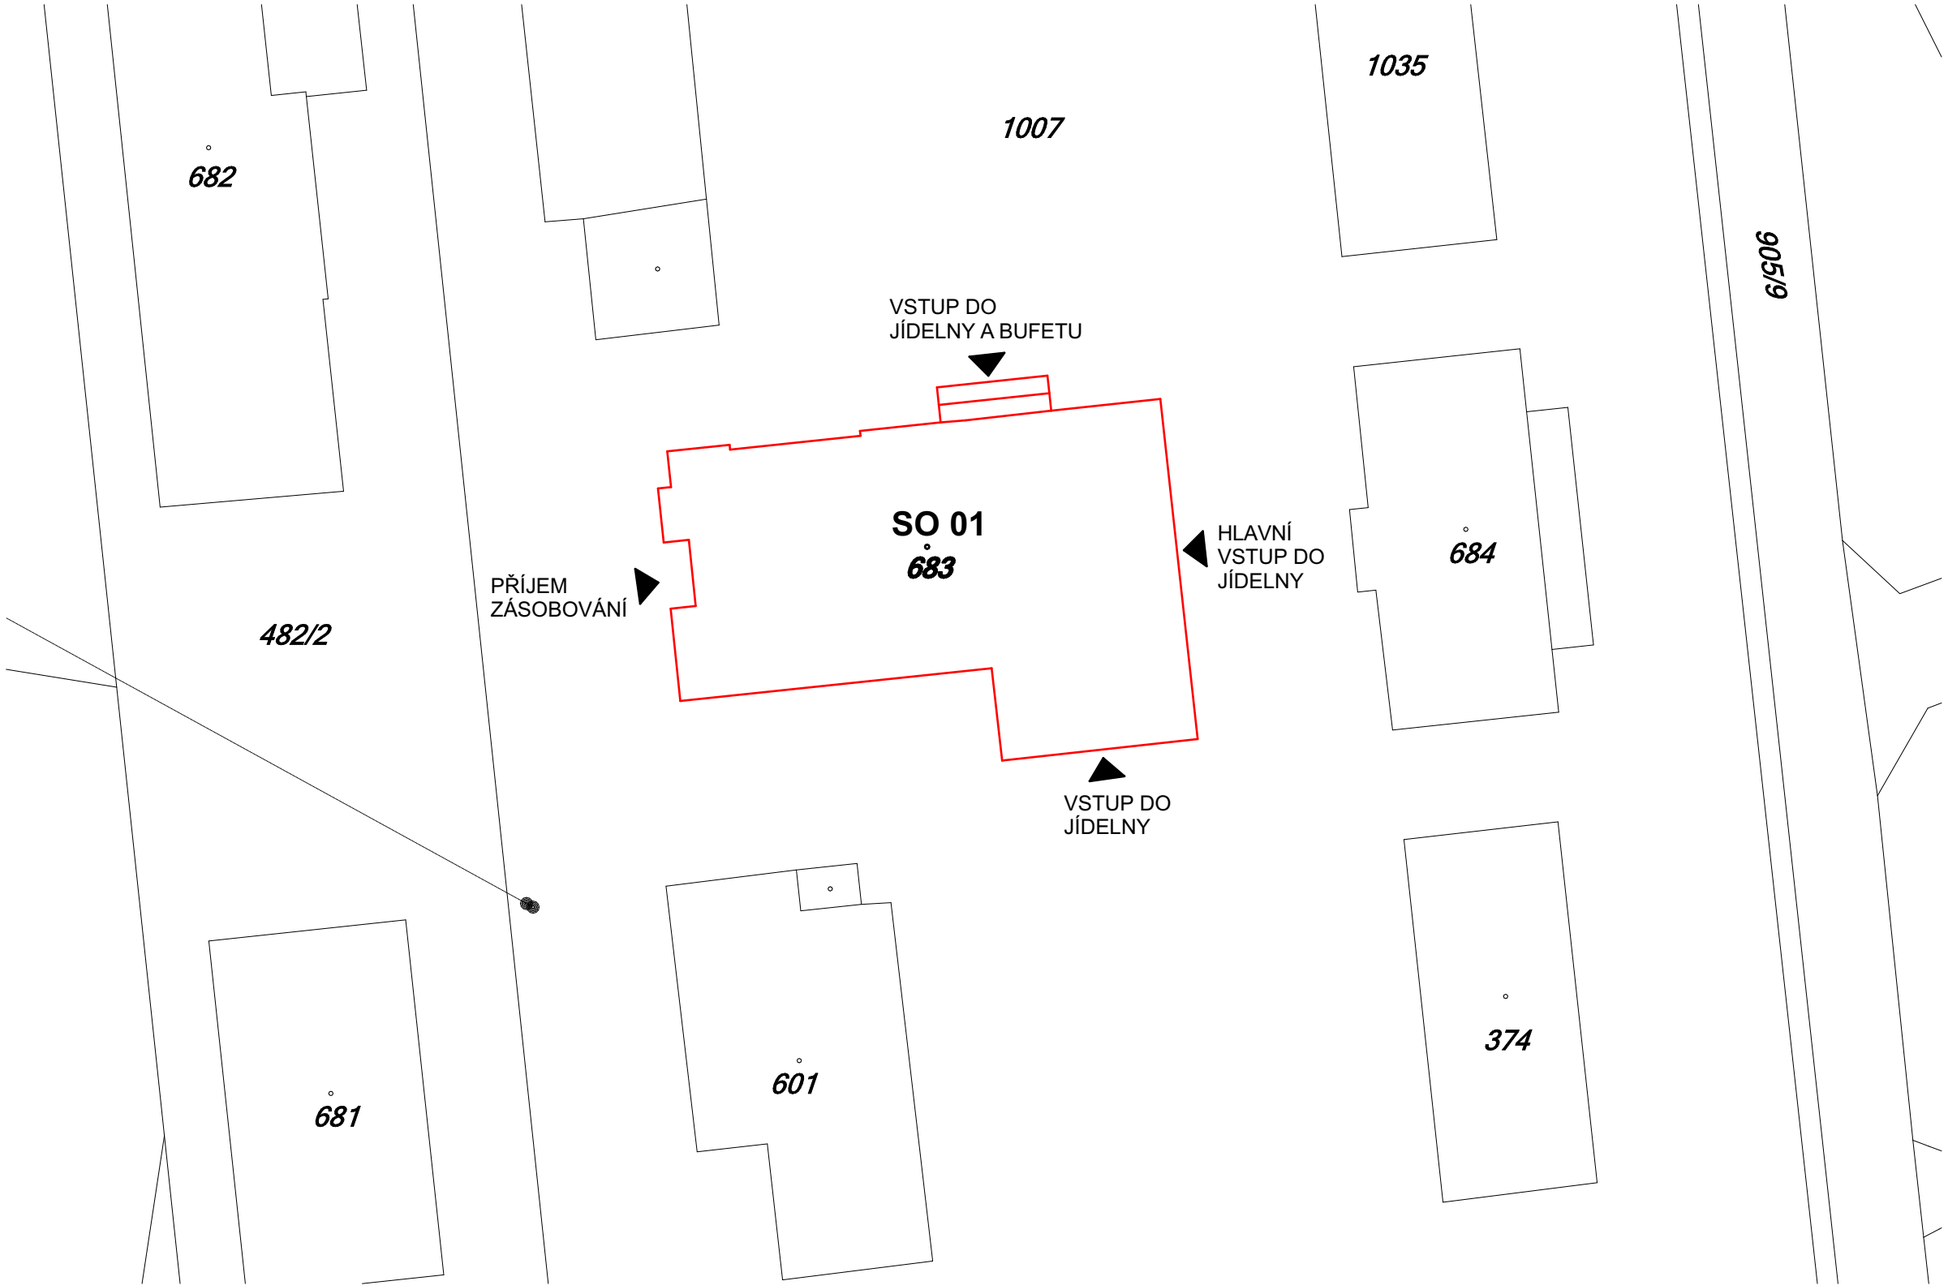

0,000 = ÚROVEŇ PODLAHY 1NP

POZNÁMKA :

◎ 1 UVEDENÁ DOKUMENTACE JE ZPRACOVÁNA V ÚROVNI PRO PROVEDENÍ STAVBY

SO 01 ŘEŠENÝ OBJEKT KUCHYNĚ A JÍDELNY

astalon s.r.o.
Hůrka 54, 530 02 Pardubice
IČ: 27542009, DIČ: CZ27542009

projektoval:	vypracoval:	kontroloval:		
Ing. Václav Turyna	Ing. Václav Turyna	Ing. Tomáš Moudrý	dokumentace:	DPS
			číslo zakázky:	Z170623
			datum:	01/2018
			měřítko:	1:200
			formátů:	2xA4
			změna:	---

stavebník:	**Pardubický kraj, Komenského nám. 125, 532 11 Pardubice**
zakázka:	**SPŠ STAVEBNÍ PARDUBICE - REKONSTRUKCE A MODERNIZACE KUCHYNĚ**
objekt:	SO - 01 Kuchyň
díl:	C - Situační výkresy
výkres:	**Katastrální situace**

část: C SIT

č. přílohy: 02

č. výtisku: