


ZAŘ.Č.1 - VODOLÉČBA A PARAFÍN

SILOVÉ KABELY
OVLÁDACÍ KABELY

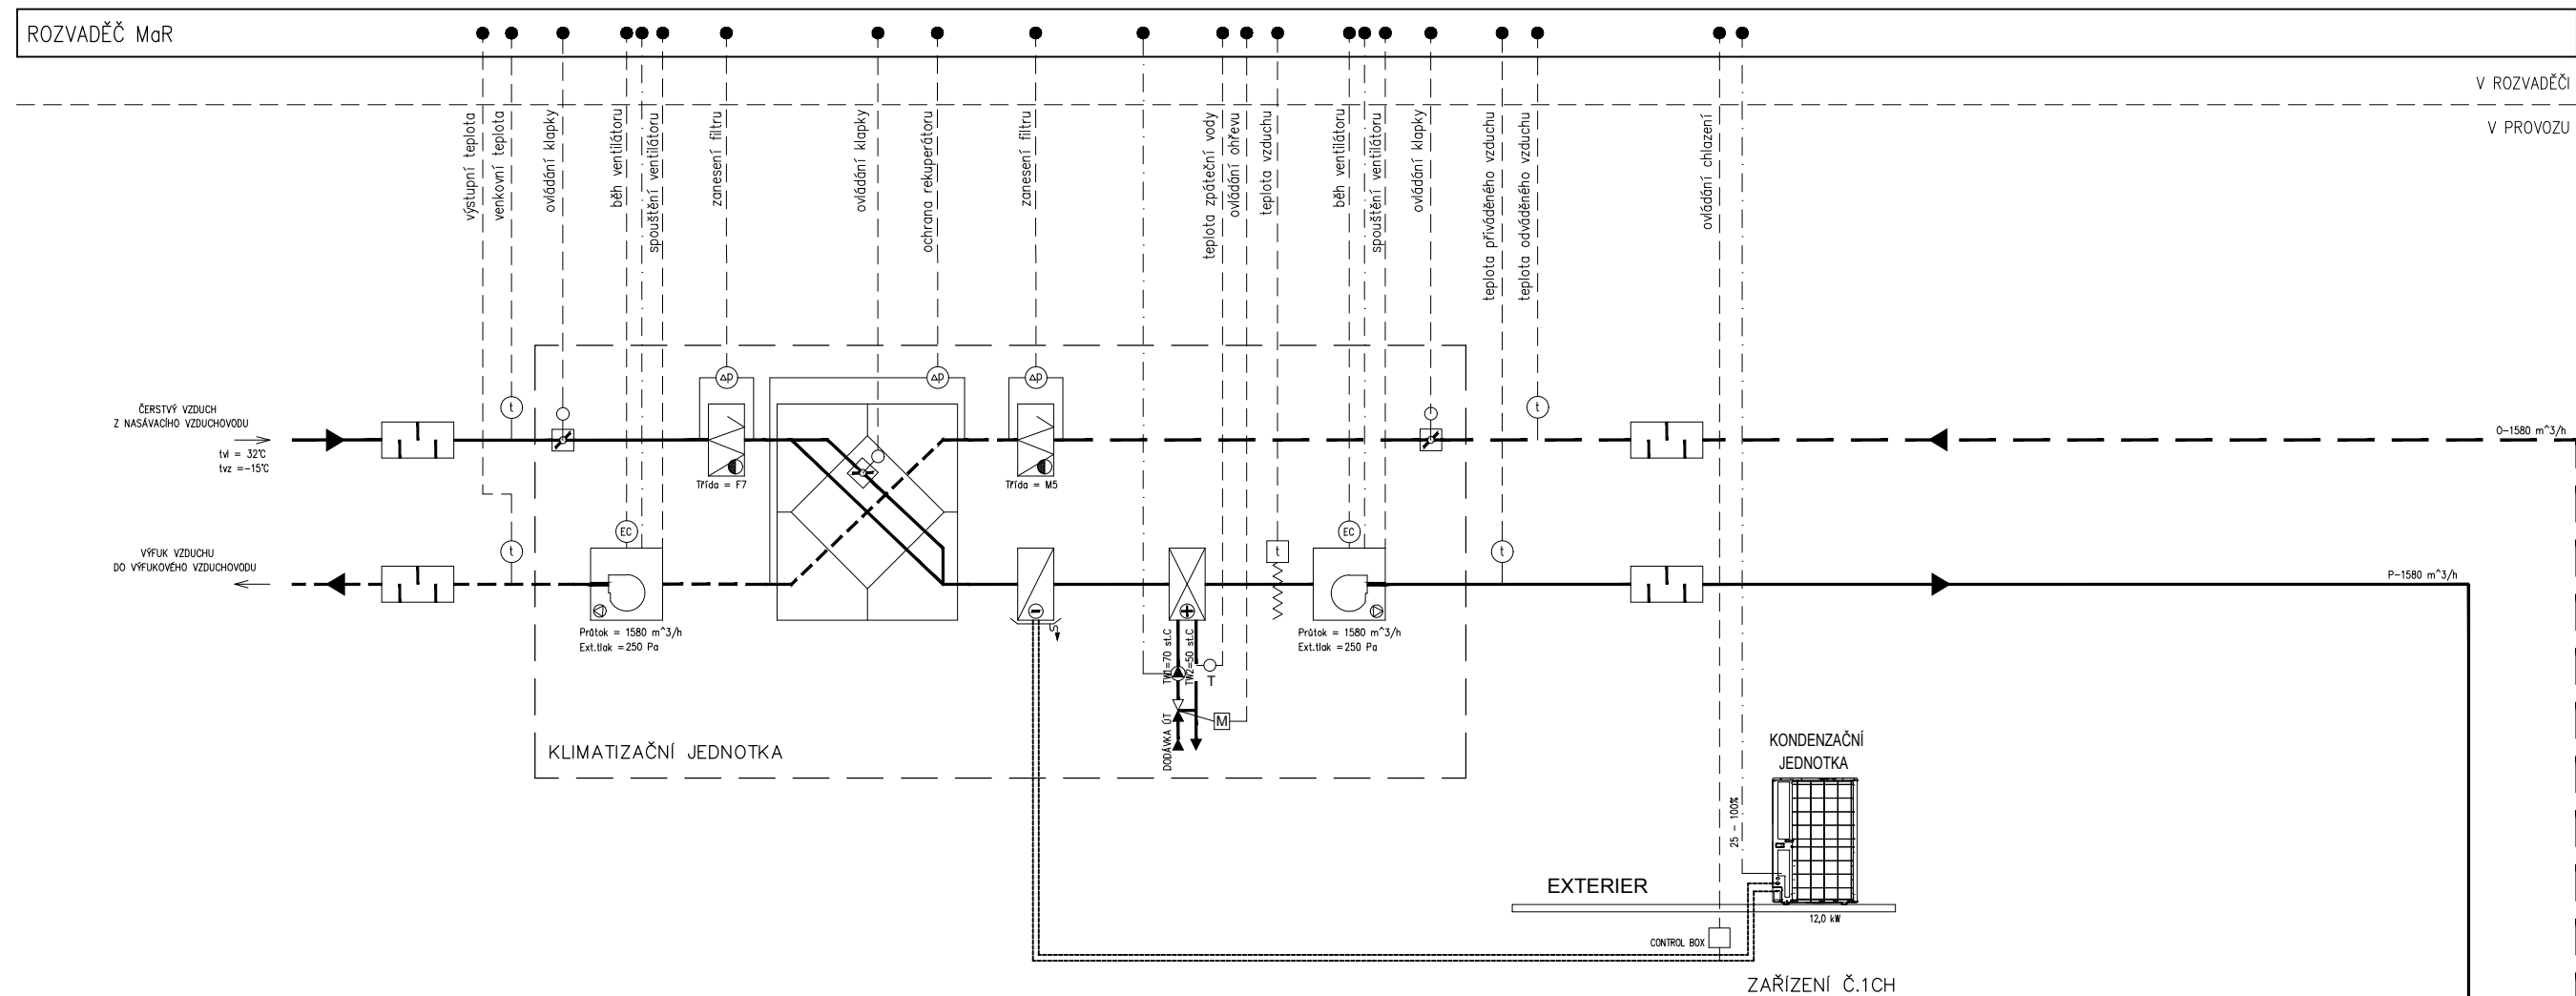

NÁVRHOVÉ PARAMETRY

Letní výpočtová teplota: +30,8°C (98% kvantil), pro výpočet použito 32°C
Letní výpočtová entalpie: +60,7 kJ/kg s.v. (odpovídá 32°C, 40% RH)
Zimní výpočtová teplota: -15°C
Zimní výpočtová rel. vlhkost: 100 %




POKRAČOVÁNÍ
VIZ. PŘÍLOHA Č.3.1b

NÁZEV AKCE:	P17P416 - SVITAVY - NEMOCNICE, REHABILITACE			POZNÁMKA: 1. TŘÍDY FILTRACE BUDOU KALKULOVÁNY PRO ZAJIŠTĚNÍ PARAMETRŮ ECODESIGN 2018 2. 3.	PŘÍLOHA TZ Č. 3.1a
NÁZEV ZAŘÍZENÍ:	ZAŘ.Č.1 - VODOLÉČBA A PARAFÍN				
VYPRACOVAL:	ING. PETR AUF	DATUM:	09/2017		

ZAŘ.Č.1 - VODOLÉČBA A PARAFÍN

SILOVÉ KABELY
OVLÁDACÍ KABELY


ROZVADĚČ MaR

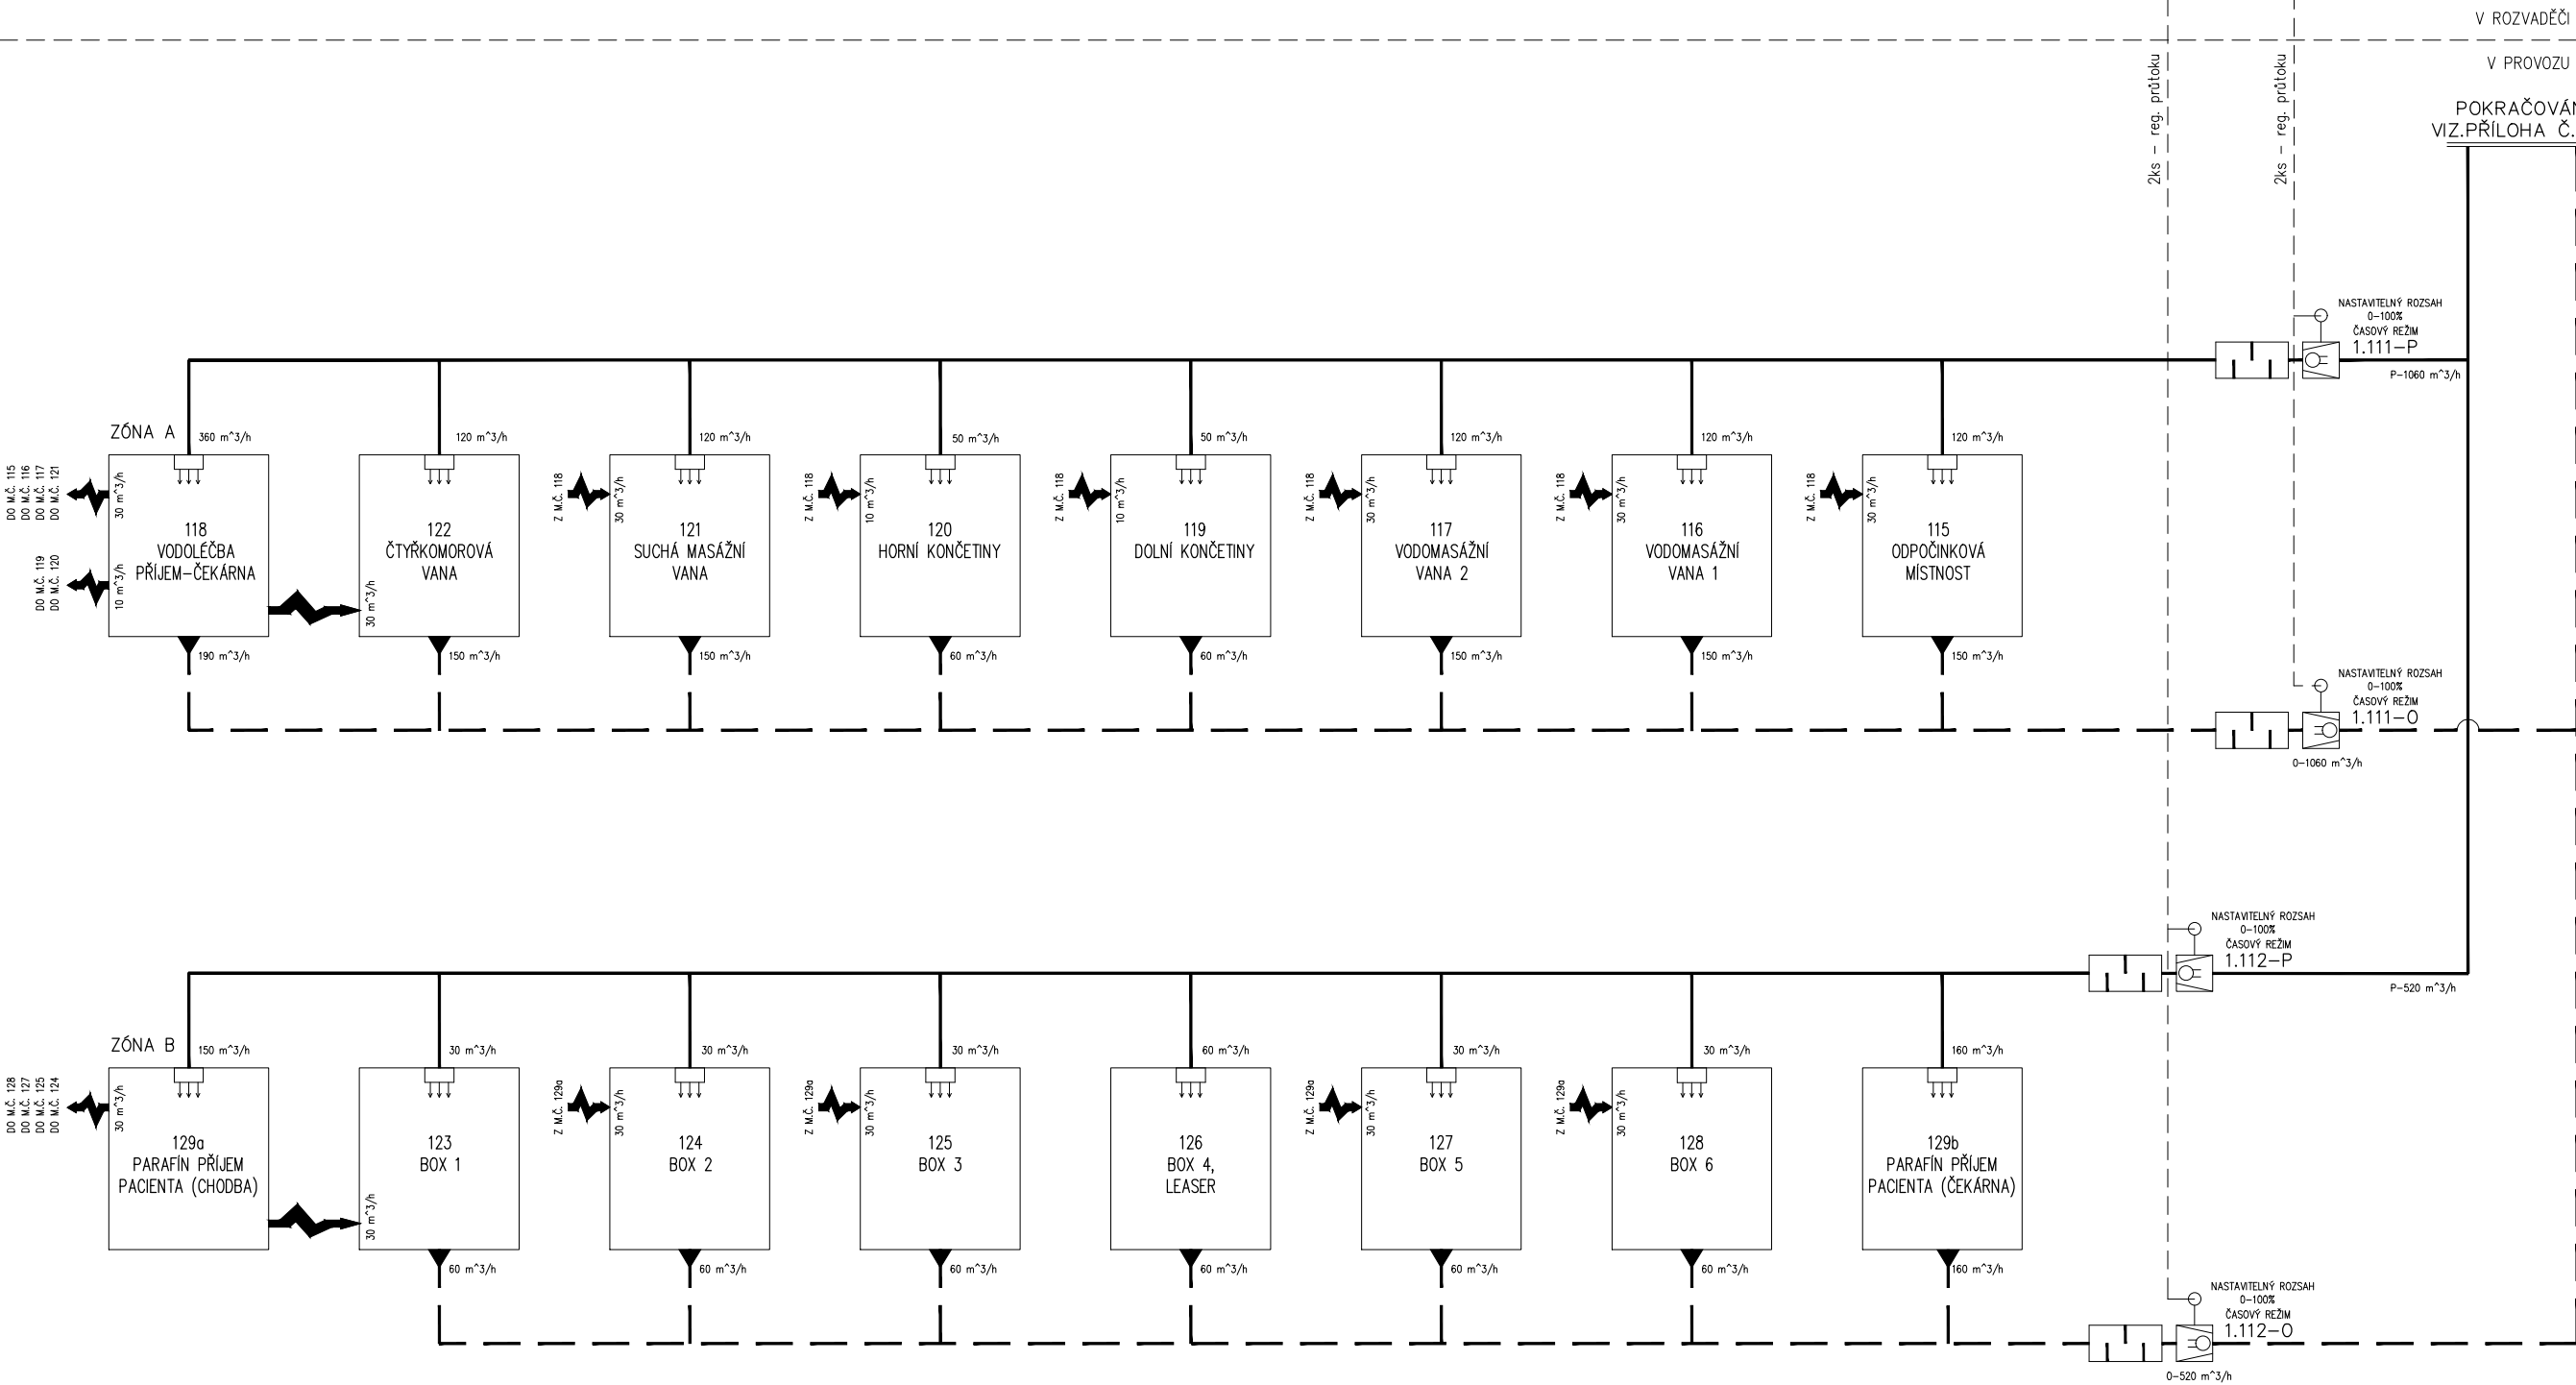

NÁZEV AKCE:	P17P416 - SVITAVY - NEMOCNICE, REHABILITACE				POZNÁMKA: 1.	PŘÍLOHA TZ Č. 3.1b
NÁZEV ZAŘÍZENÍ:	ZAŘ.Č.1 - VODOLÉČBA A PARAFÍN					
VYPRACOVAL:	ING. PETR AUF		DATUM:	09/2017		

ZAŘ.Č.2 - ELEKTROLÉČBA A PŘÍJEM

SILOVÉ KABELY
OVLÁDACÍ KABELY

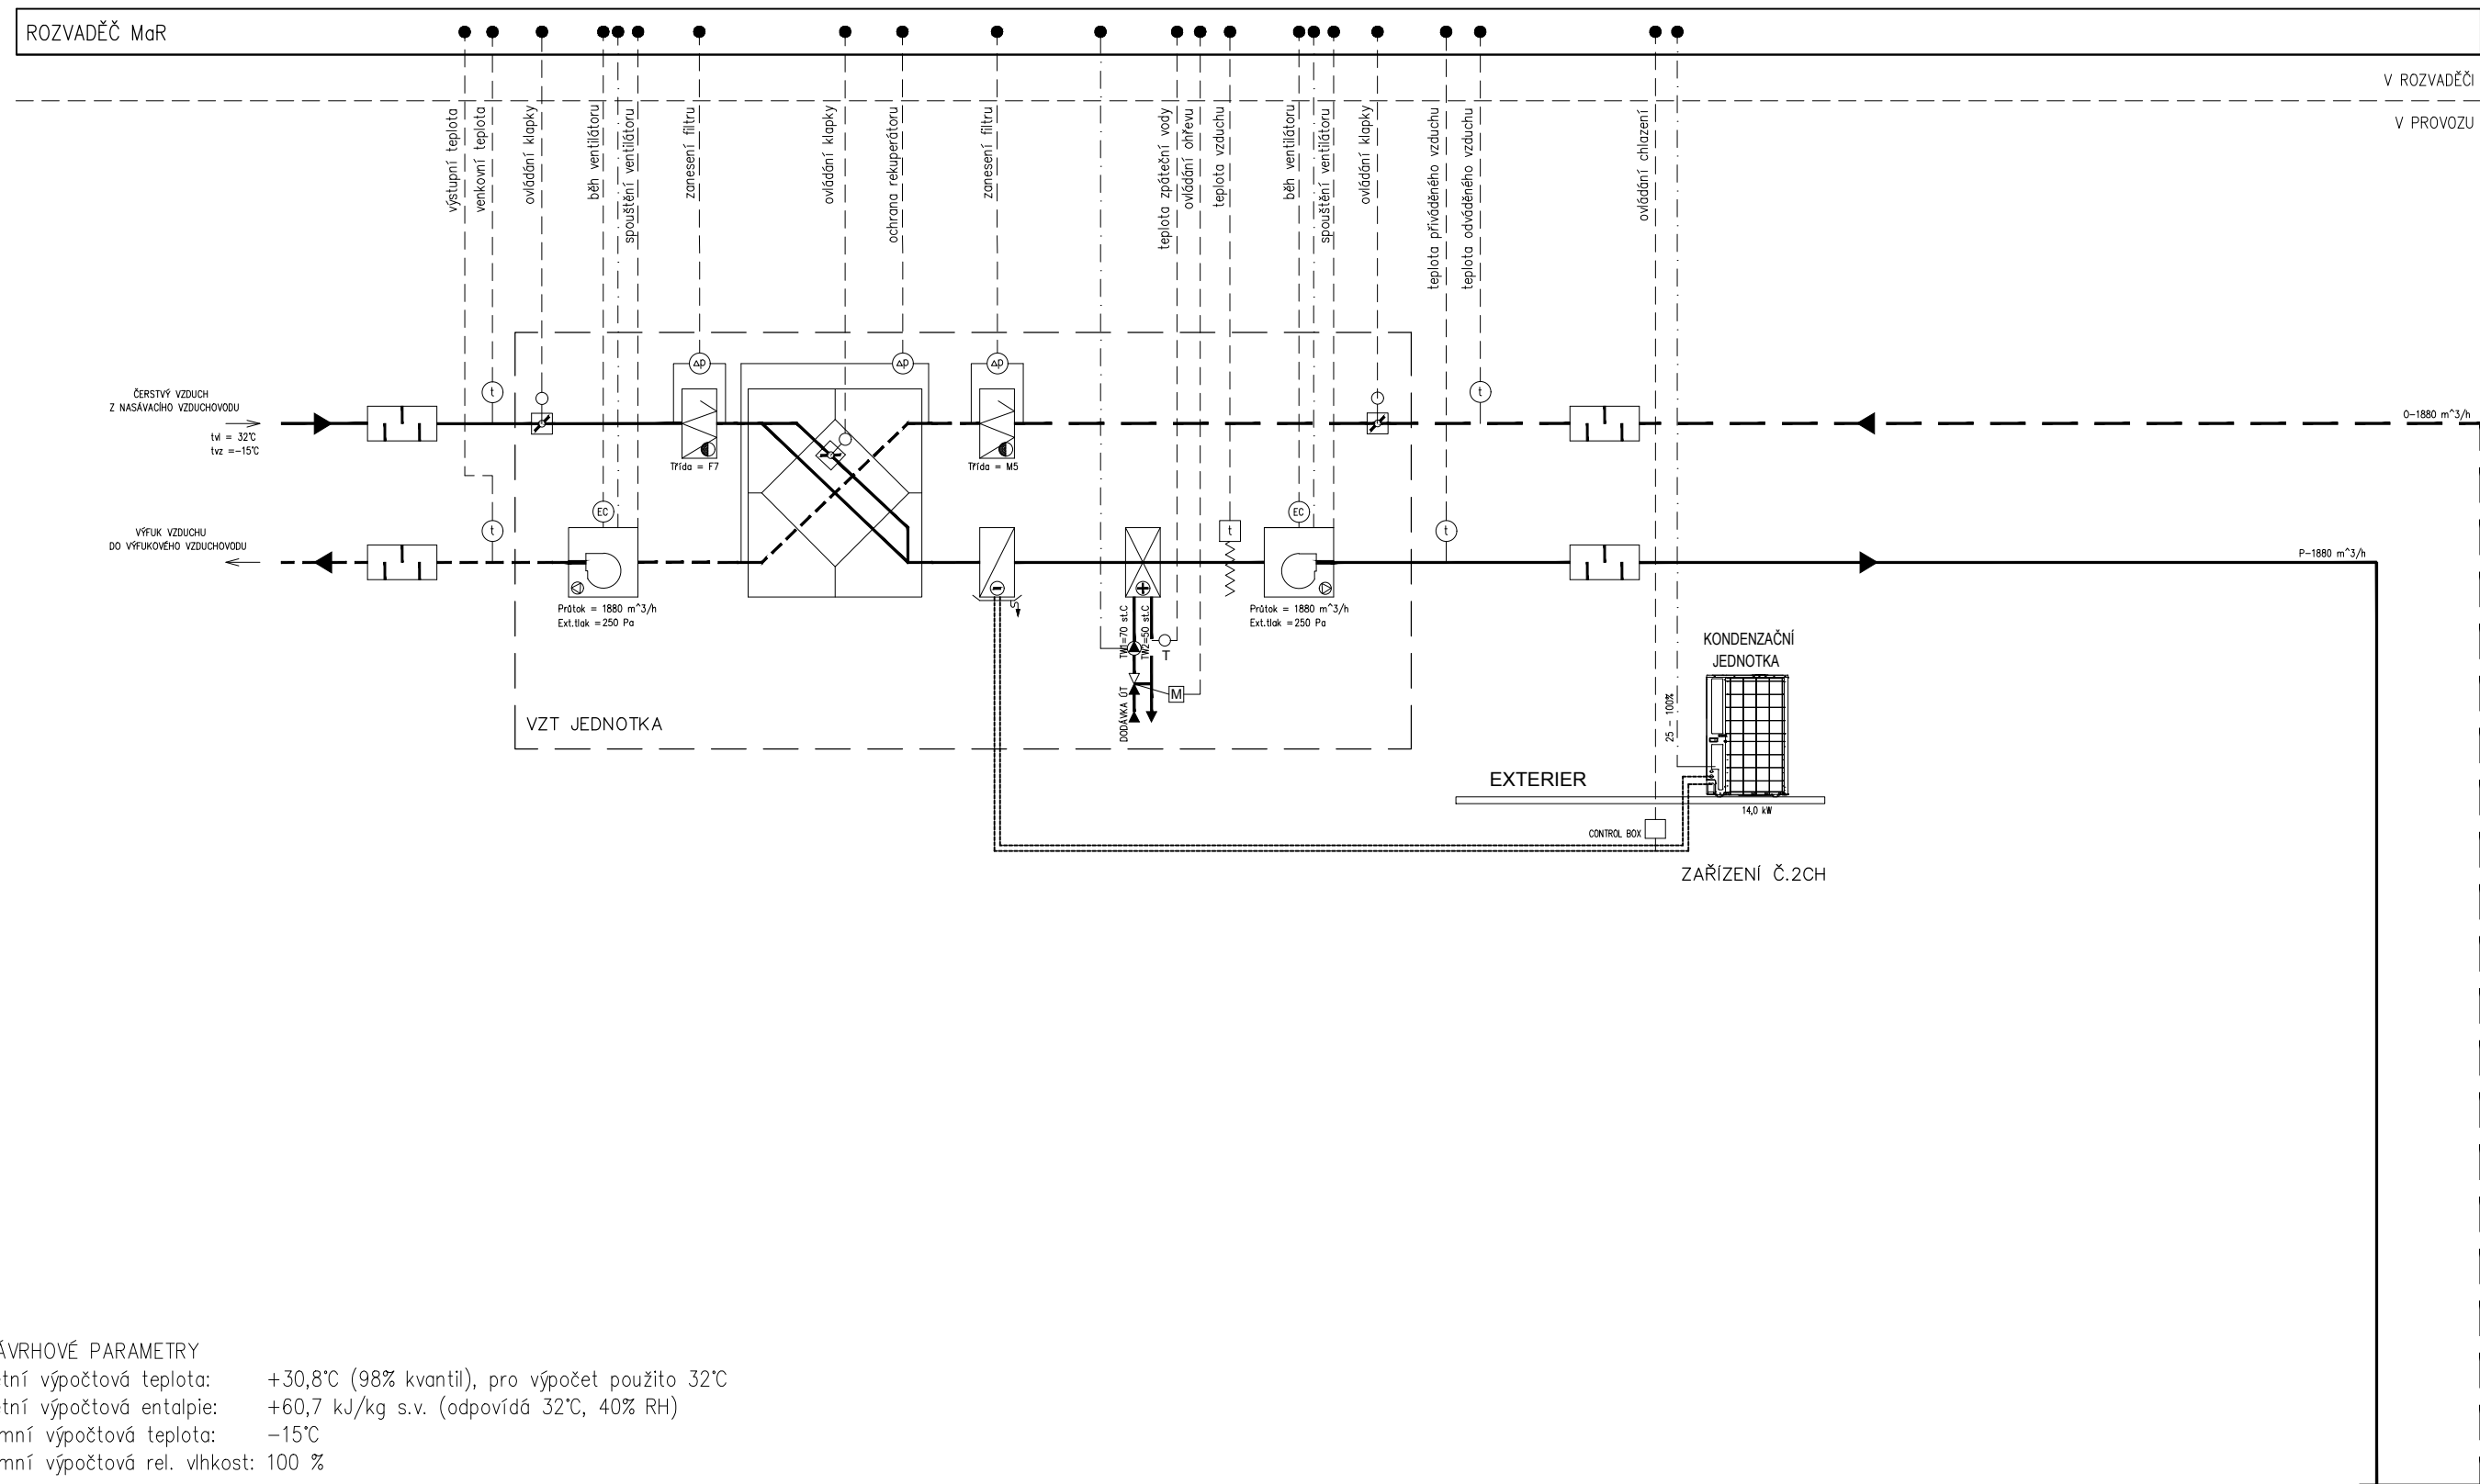


NÁVRHOVÉ PARAMETRY
Letní výpočtová teplota: +30,8°C (98% kvantil), pro výpočet použito 32°C
Letní výpočtová entalpie: +60,7 kJ/kg s.v. (odpovídá 32°C, 40% RH)
Zimní výpočtová teplota: -15°C
Zimní výpočtová rel. vlhkost: 100 %



POKRAČOVÁNÍ
VIZ. PŘÍLOHA Č.3.2b

NÁZEV AKCE:	P17P416 - SVITAVY - NEMOCNICE, REHABILITACE				POZNÁMKA: 1. TŘÍDY FILTRACE BUDOU KALKULOVÁNY PRO ZAJIŠTĚNÍ PARAMETRŮ ECODESIGN 2018	PŘÍLOHA TZ Č. 3.2a	
NÁZEV ZAŘÍZENÍ:	ZAŘ.Č.2 - ELEKTROLÉČBA A PŘÍJEM						
VYPRACOVAL:	ING. PETR AUF		DATUM:	09/2017			

ZAŘ.Č.2 - ELEKTROLÉČBA A PŘÍJEM

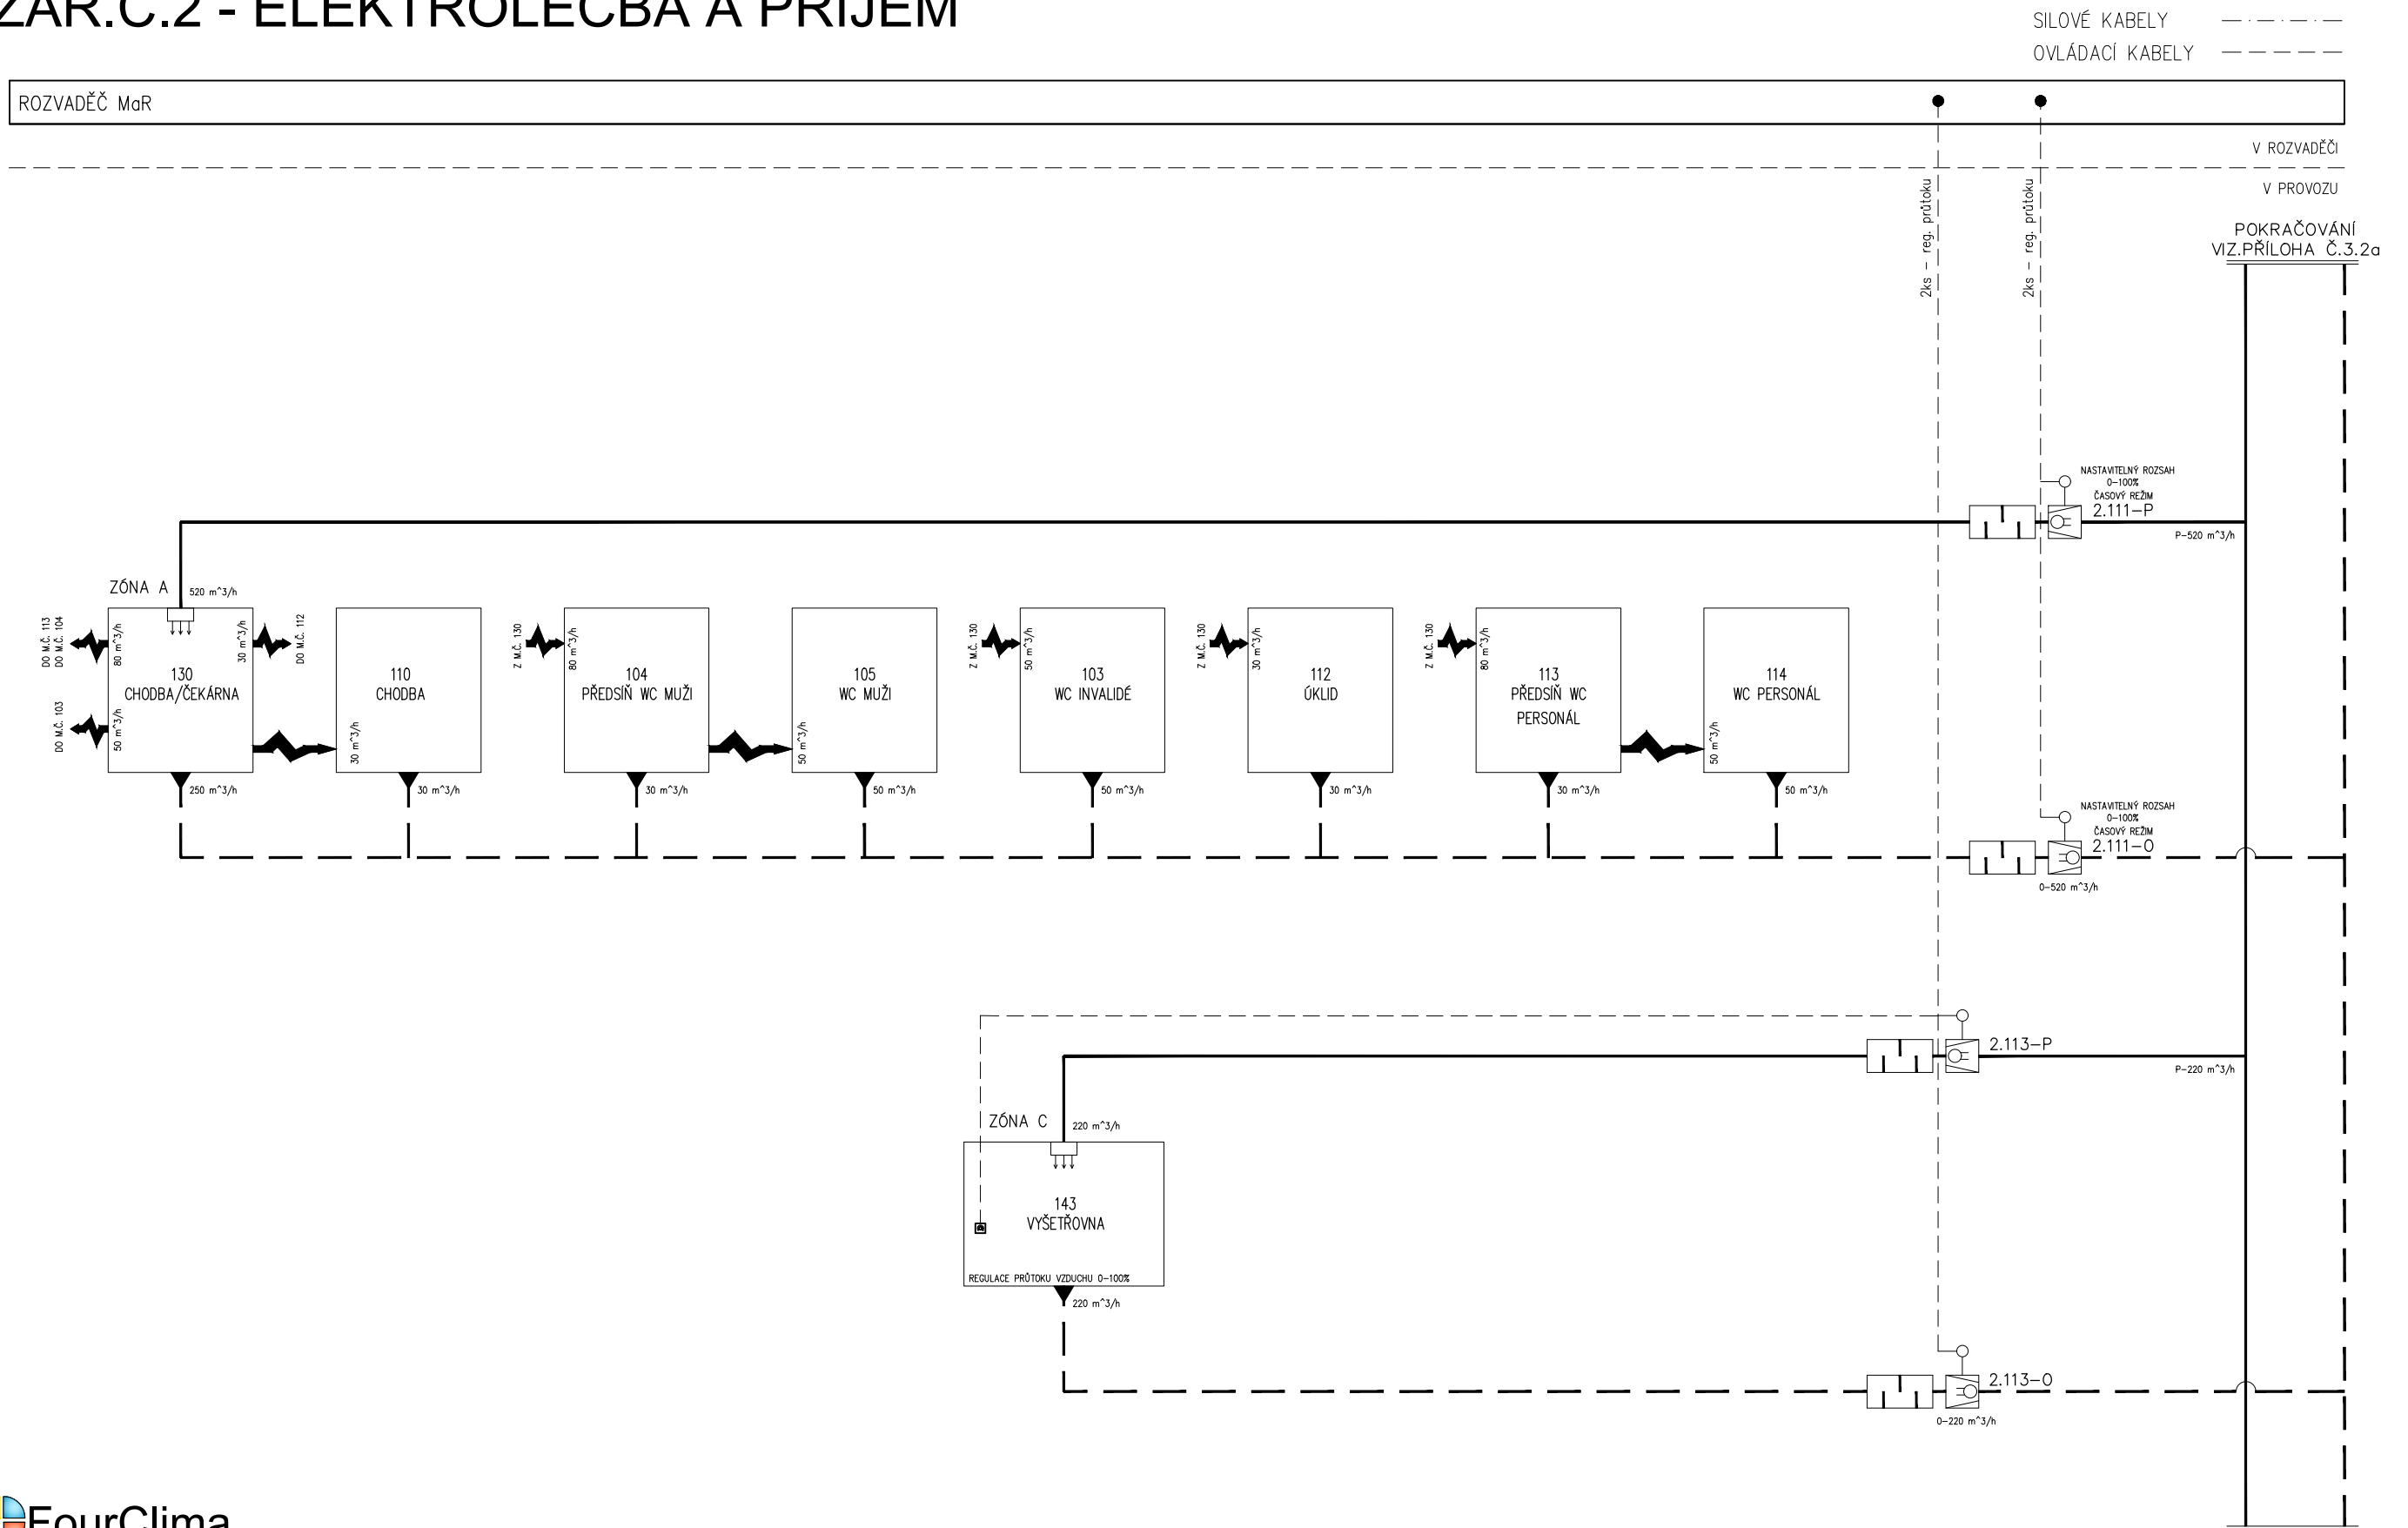

POKRAČOVÁNÍ
VIZ.PŘÍLOHA Č.3.2c

PŘÍLOHA TZ Č.

3.2b



NÁZEV AKCE:	P17P416 - SVITAVY - NEMOCNICE, REHABILITACE				POZNÁMKA: 1.	PŘÍLOHA TZ Č. 3.2b
NÁZEV ZAŘÍZENÍ:	ZAŘ.Č.2 - ELEKTROLÉČBA A PŘÍJEM					
VYPRACOVAL:	ING. PETR AUF		DATUM:	09/2017		

ZAŘ.Č.2 - ELEKTROLÉČBA A PŘÍJEM


SILOVÉ KABELY
OVLÁDACÍ KABELY

ROZVADĚČ MaR

V ROZVADĚČI

V PROVOZU

POKRAČOVÁNÍ
VIZ.PŘÍLOHA Č.3.2b

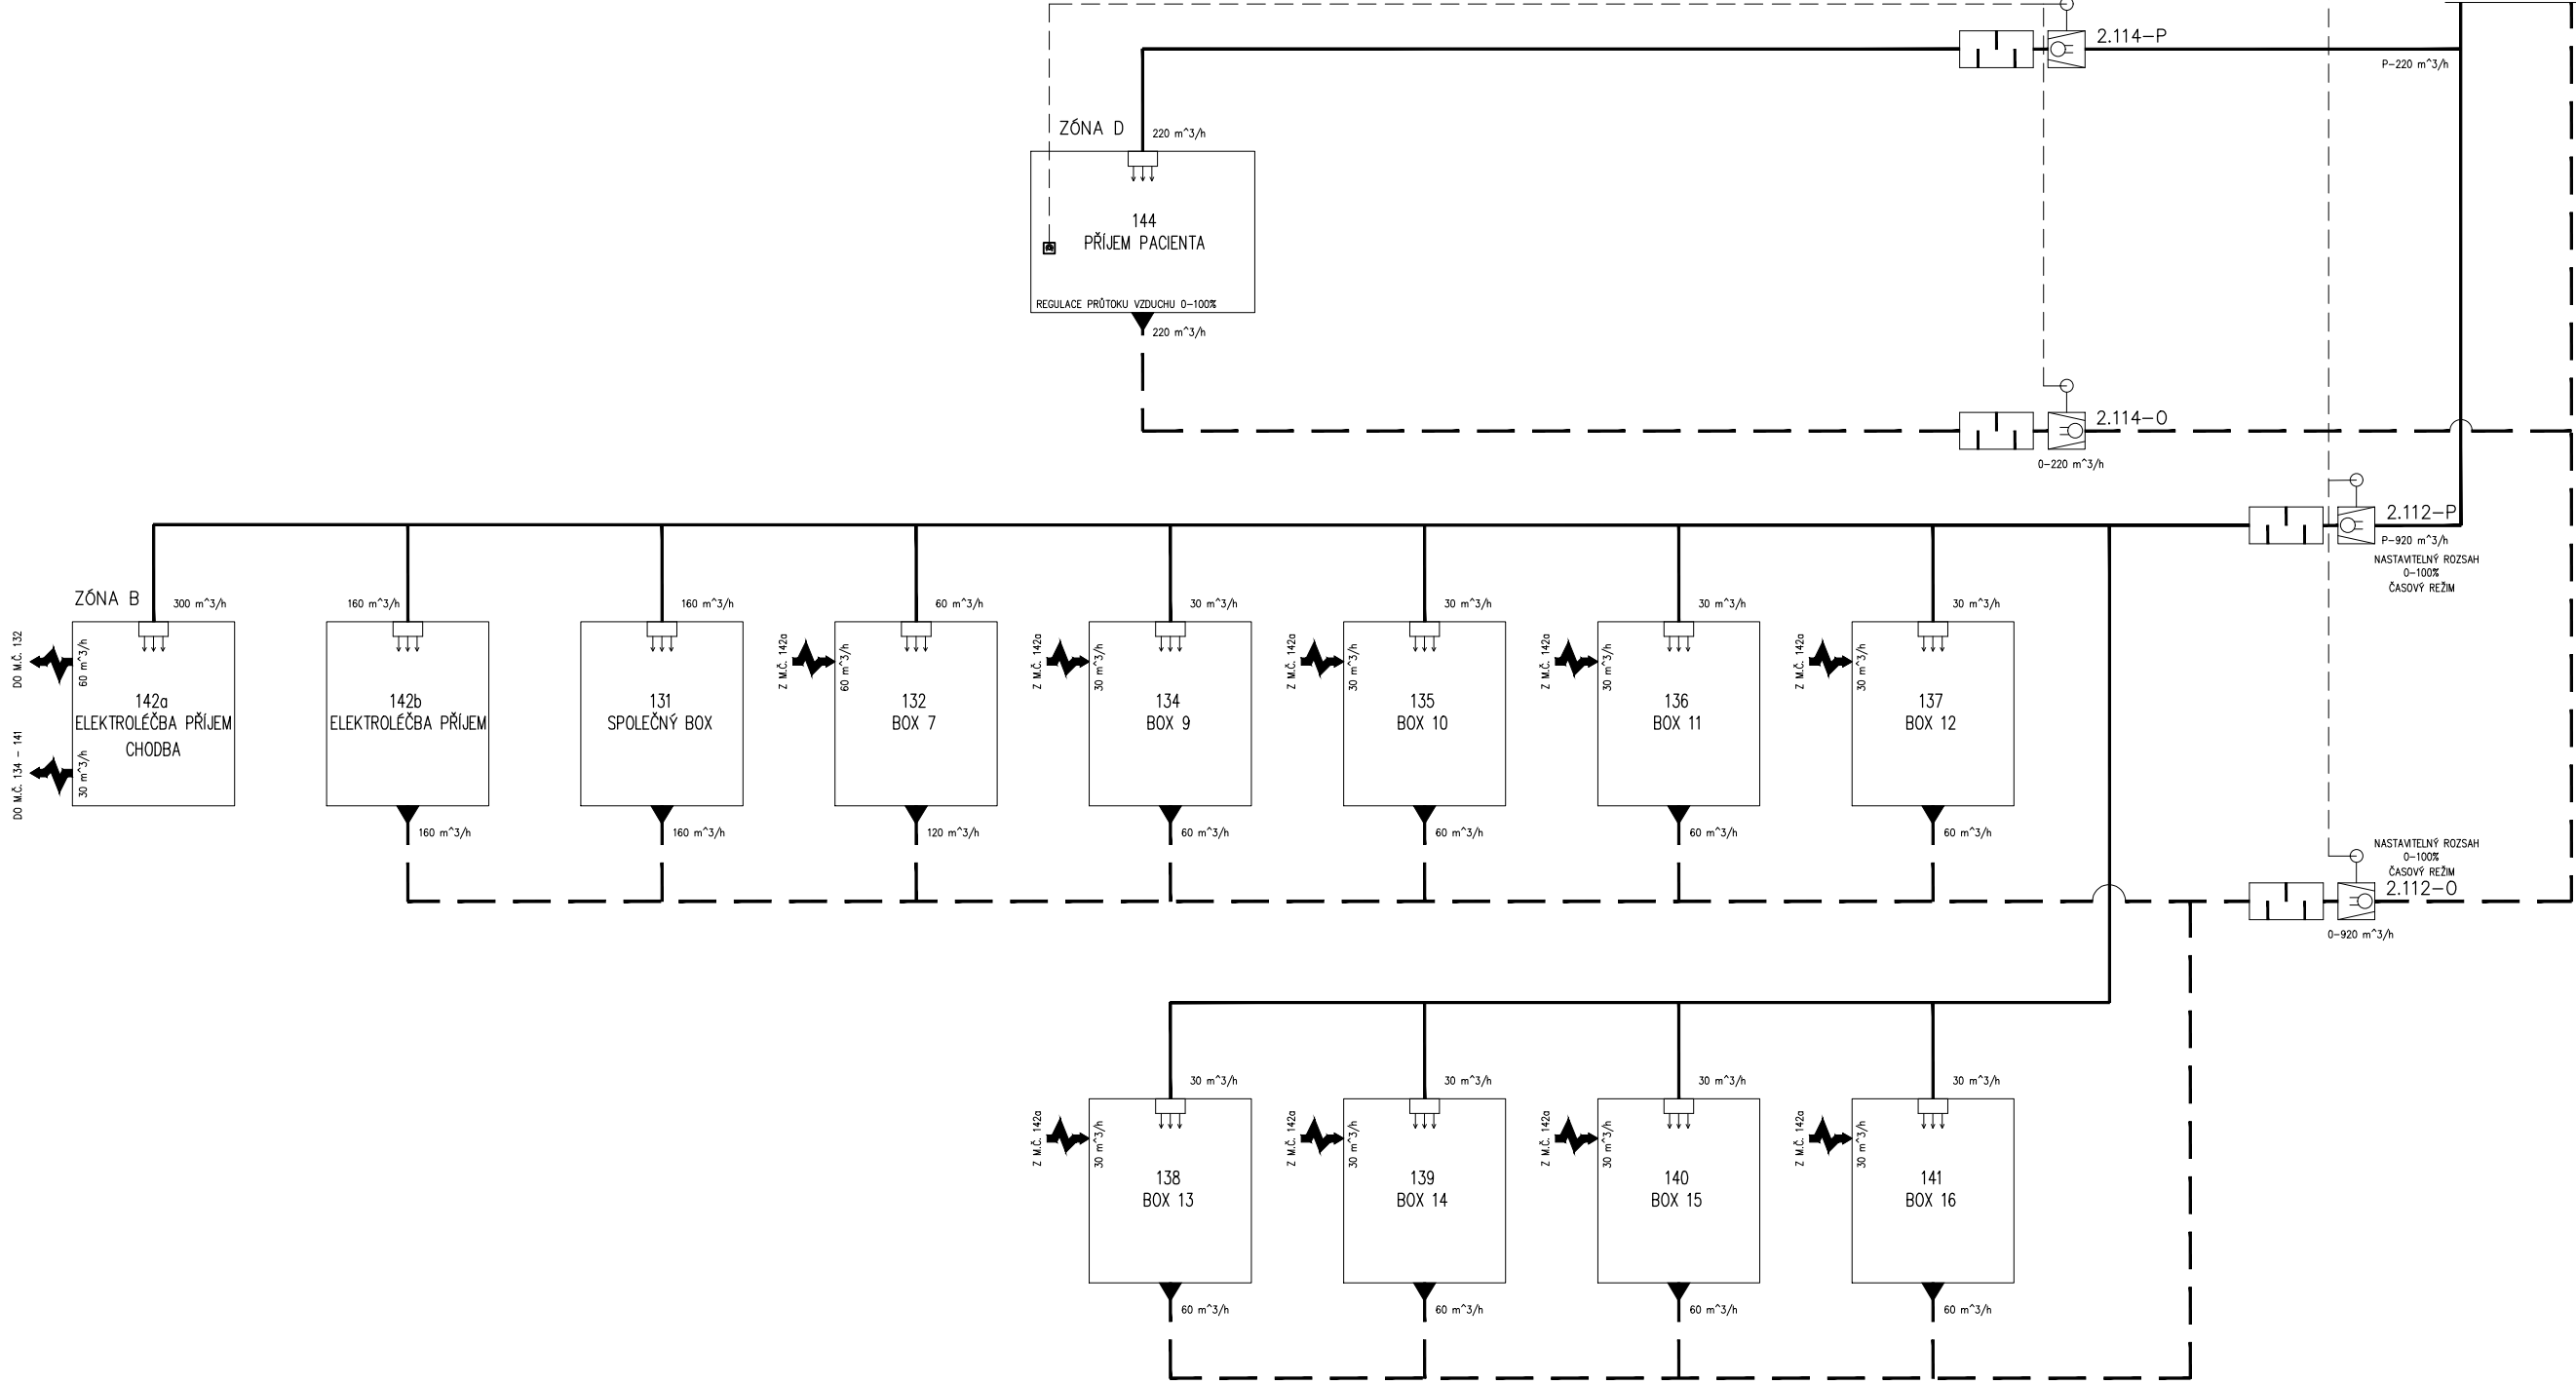

NÁZEV AKCE:	P17P416 - SVITAVY - NEMOCNICE, REHABILITACE				POZNÁMKA: 1.	PŘÍLOHA TZ Č. 3.2c
NÁZEV ZAŘÍZENÍ:	ZAŘ.Č.2 - ELEKTROLÉČBA A PŘÍJEM					
VYPRACOVAL:	ING. PETR AUF		DATUM:	09/2017		


ZAŘ.Č.K1 - HLAVNÍ ELEKTRICKÝ ROZVADĚČ

SILOVÉ KABELY - - - - -
OVLÁDACÍ KABELY - - - - -

ROZVADĚČ ELE

V ROZVADĚČI


V PROVOZU

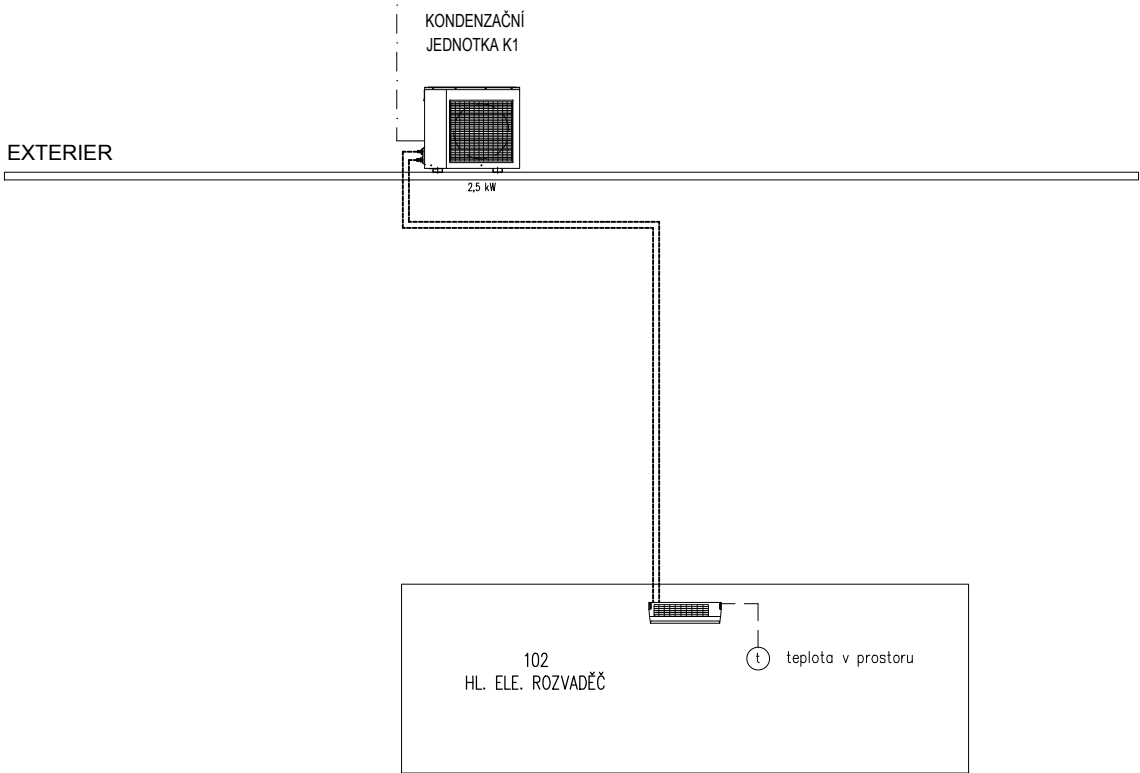

NÁZEV AKCE:	P17P416 - SVITAVY - NEMOCNICE, REHABILITACE				POZNÁMKA: 1.	PŘÍLOHA TZ Č. 3.3
NÁZEV ZAŘÍZENÍ:	ZAŘ.Č.K1 - HLAVNÍ ELEKTRICKÝ ROZVADĚČ					
VYPRACOVAL:	ING. PETR AUF		DATUM:	09/2017		

ZAŘ.Č.T1. T2 - VĚTRÁNÍ TECHNICKÉHO ZÁZEMÍ


SILOVÉ KABELY
OVLÁDACÍ KABELY

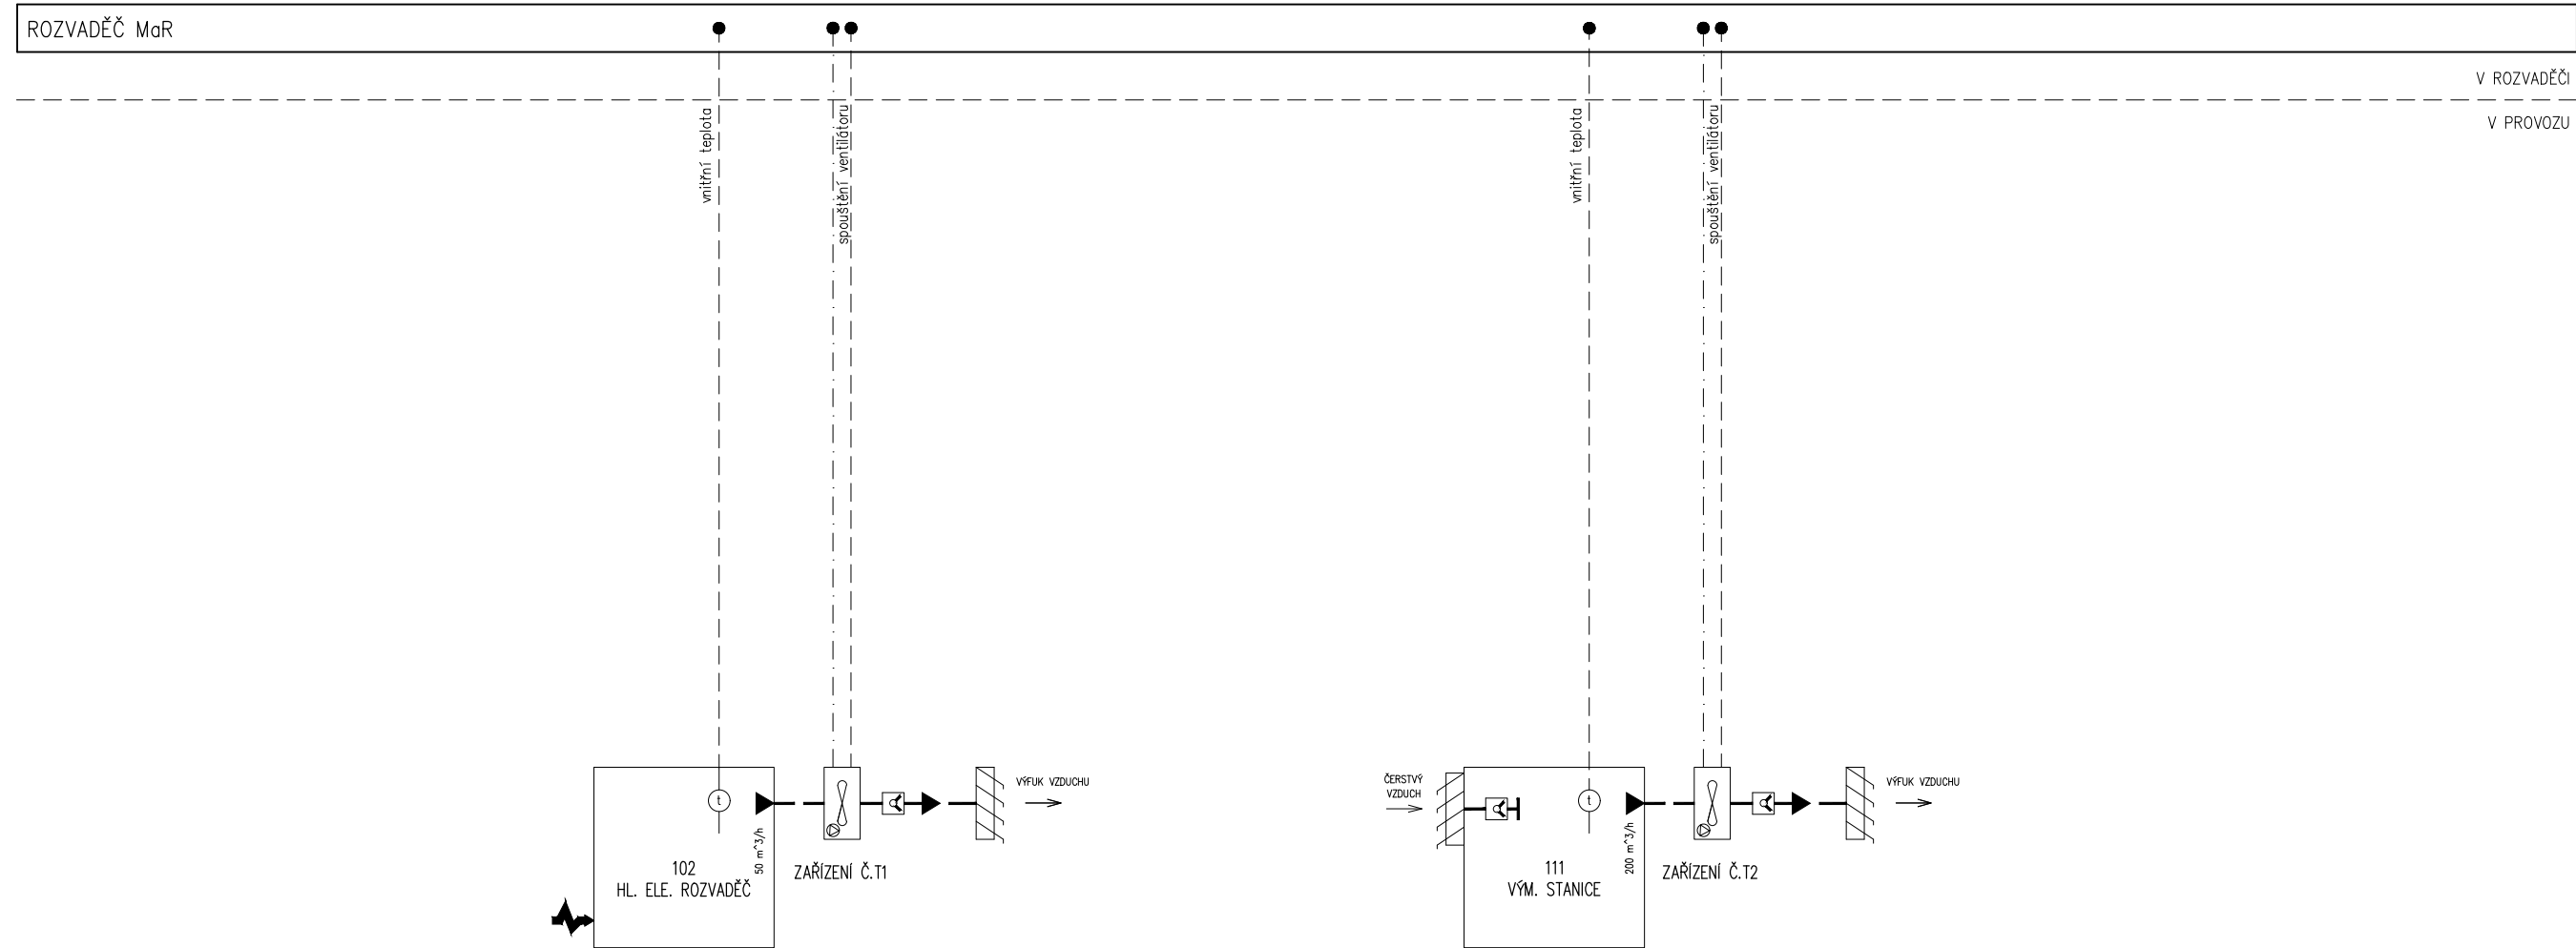

NÁZEV AKCE:	P17P416 - SVITAVY - NEMOCNICE, REHABILITACE				POZNÁMKA: 1.	PŘÍLOHA TZ Č. 3.4
NÁZEV ZAŘÍZENÍ:	ZAŘ.Č.T1. T2 - VĚTRÁNÍ TECHNICKÉHO ZÁZEMÍ					
VYPRACOVAL:	ING. PETR AUF		DATUM:	09/2017		

ZAŘ.Č.P1 - POŽÁRNÍ VĚTRÁNÍ ČCHÚC

SILOVÉ KABELY
OVLÁDACÍ KABELY

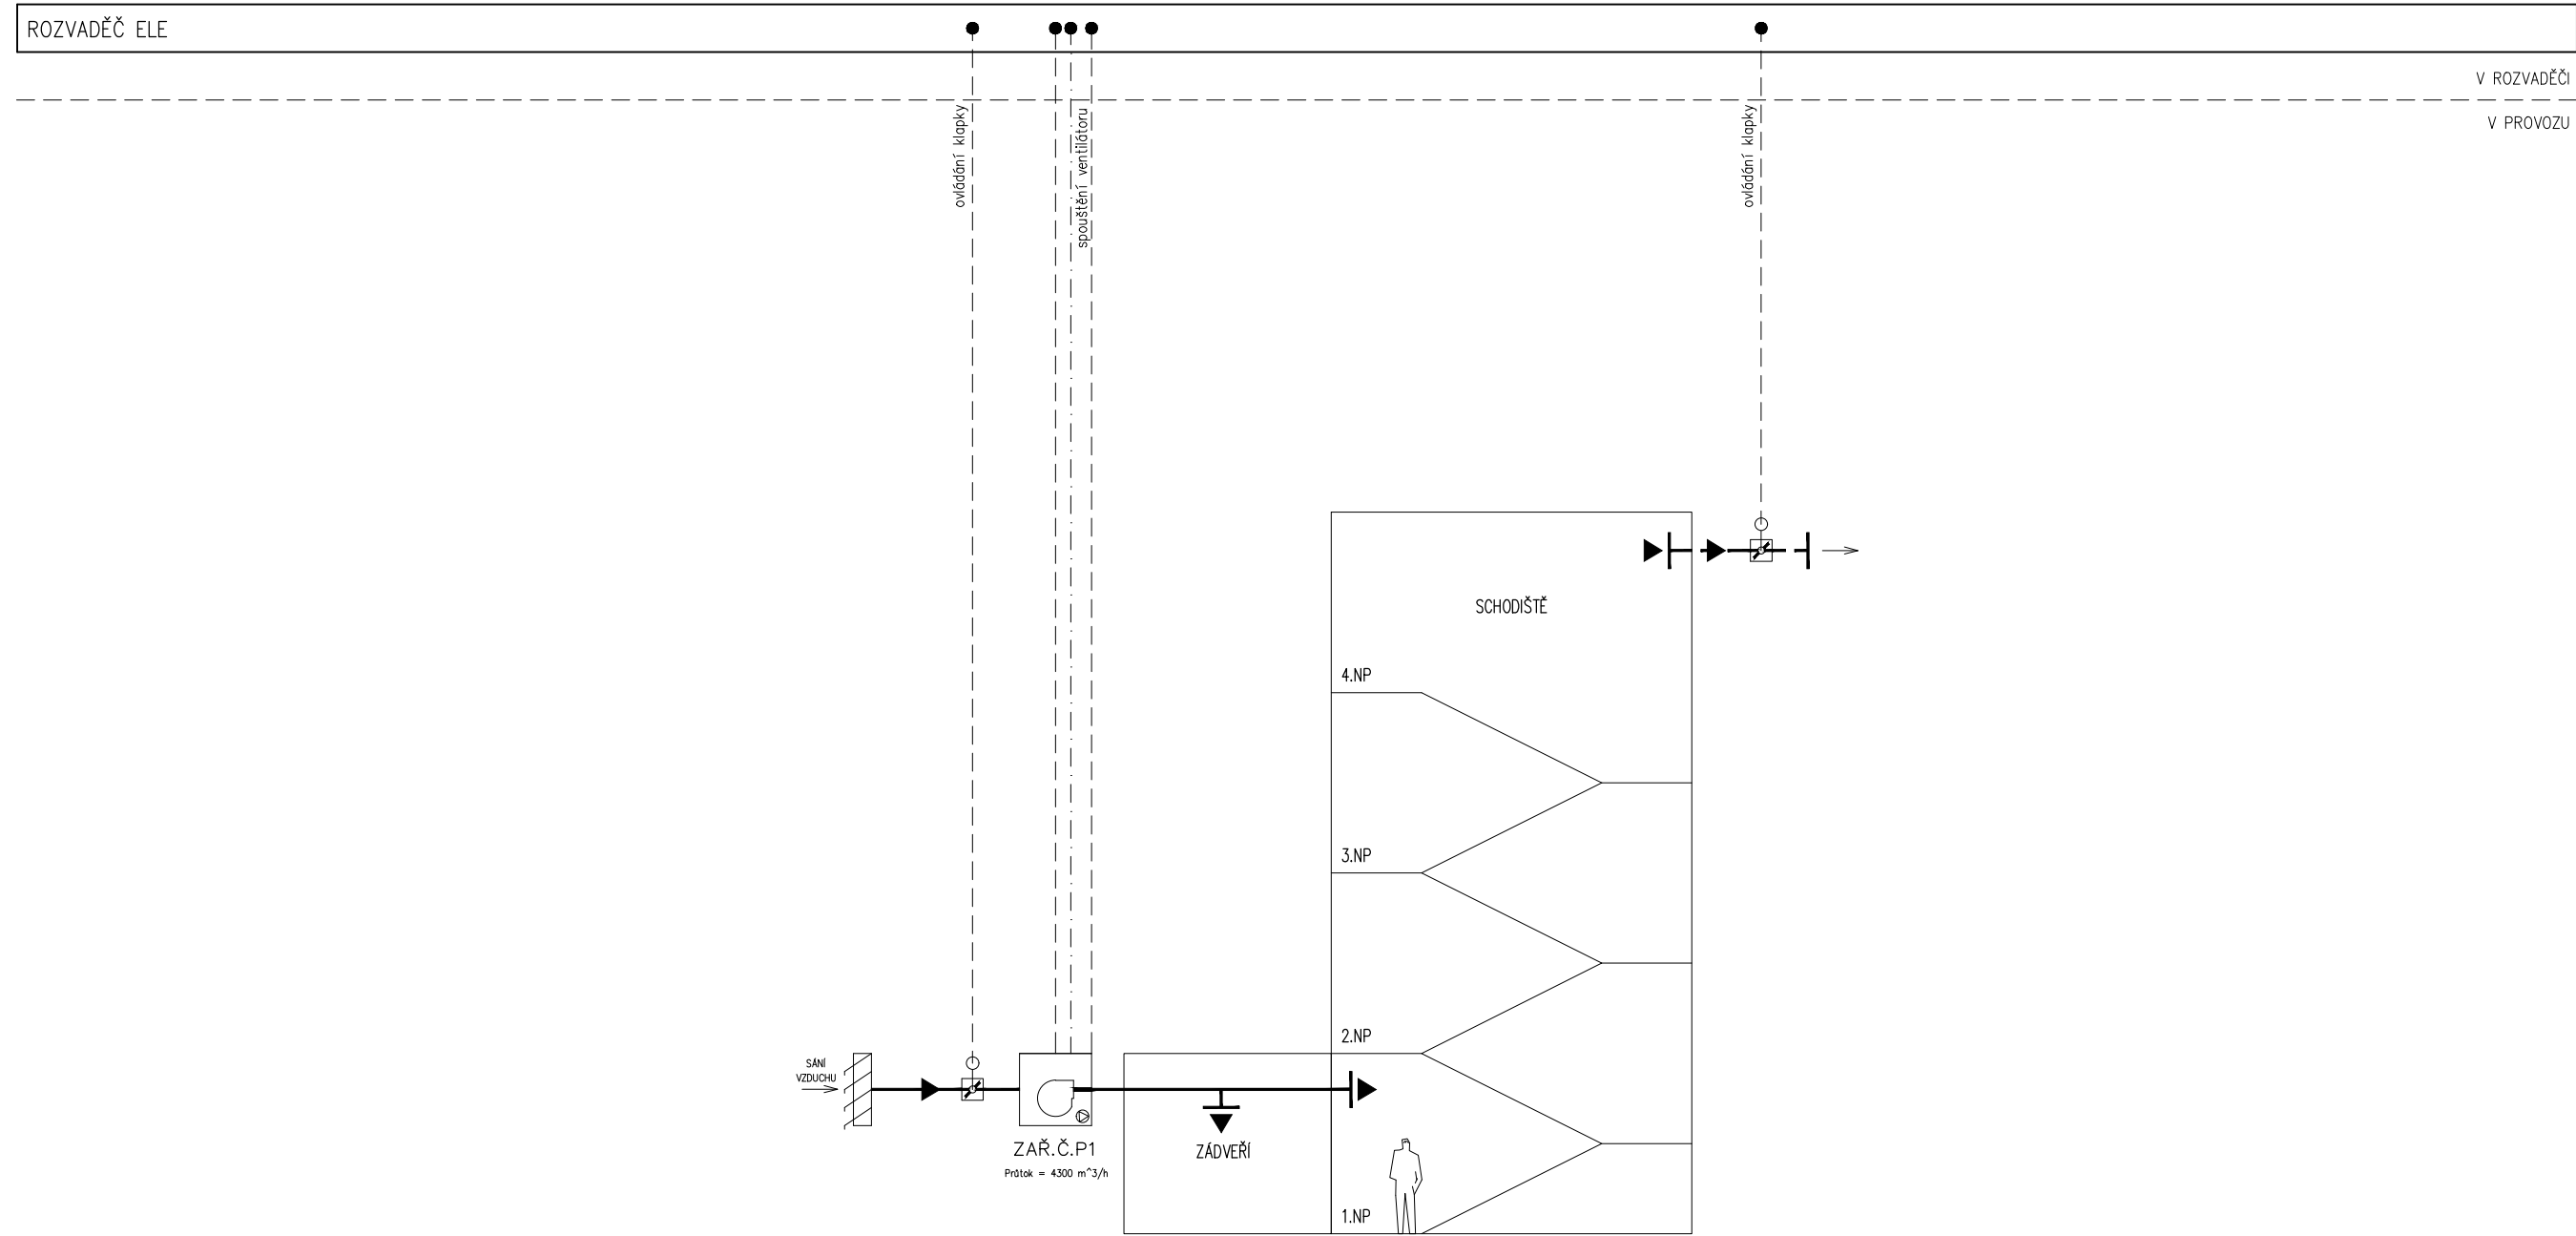

NÁZEV AKCE:	P17P416 - SVITAVY - NEMOCNICE, REHABILITACE				POZNÁMKA: 1. ZAŘÍZENÍ BUDE NAPOJENO NA NÁHRADNÍ ZDROJ	PŘÍLOHA TZ Č. <div>3.5</div>	
NÁZEV ZAŘÍZENÍ:	ZAŘ.Č.P1 - POŽÁRNÍ VĚTRÁNÍ ČCHÚC						
VYPRACOVAL:	ING. PETR AUF		DATUM:	09/2017			