




POHLED P001

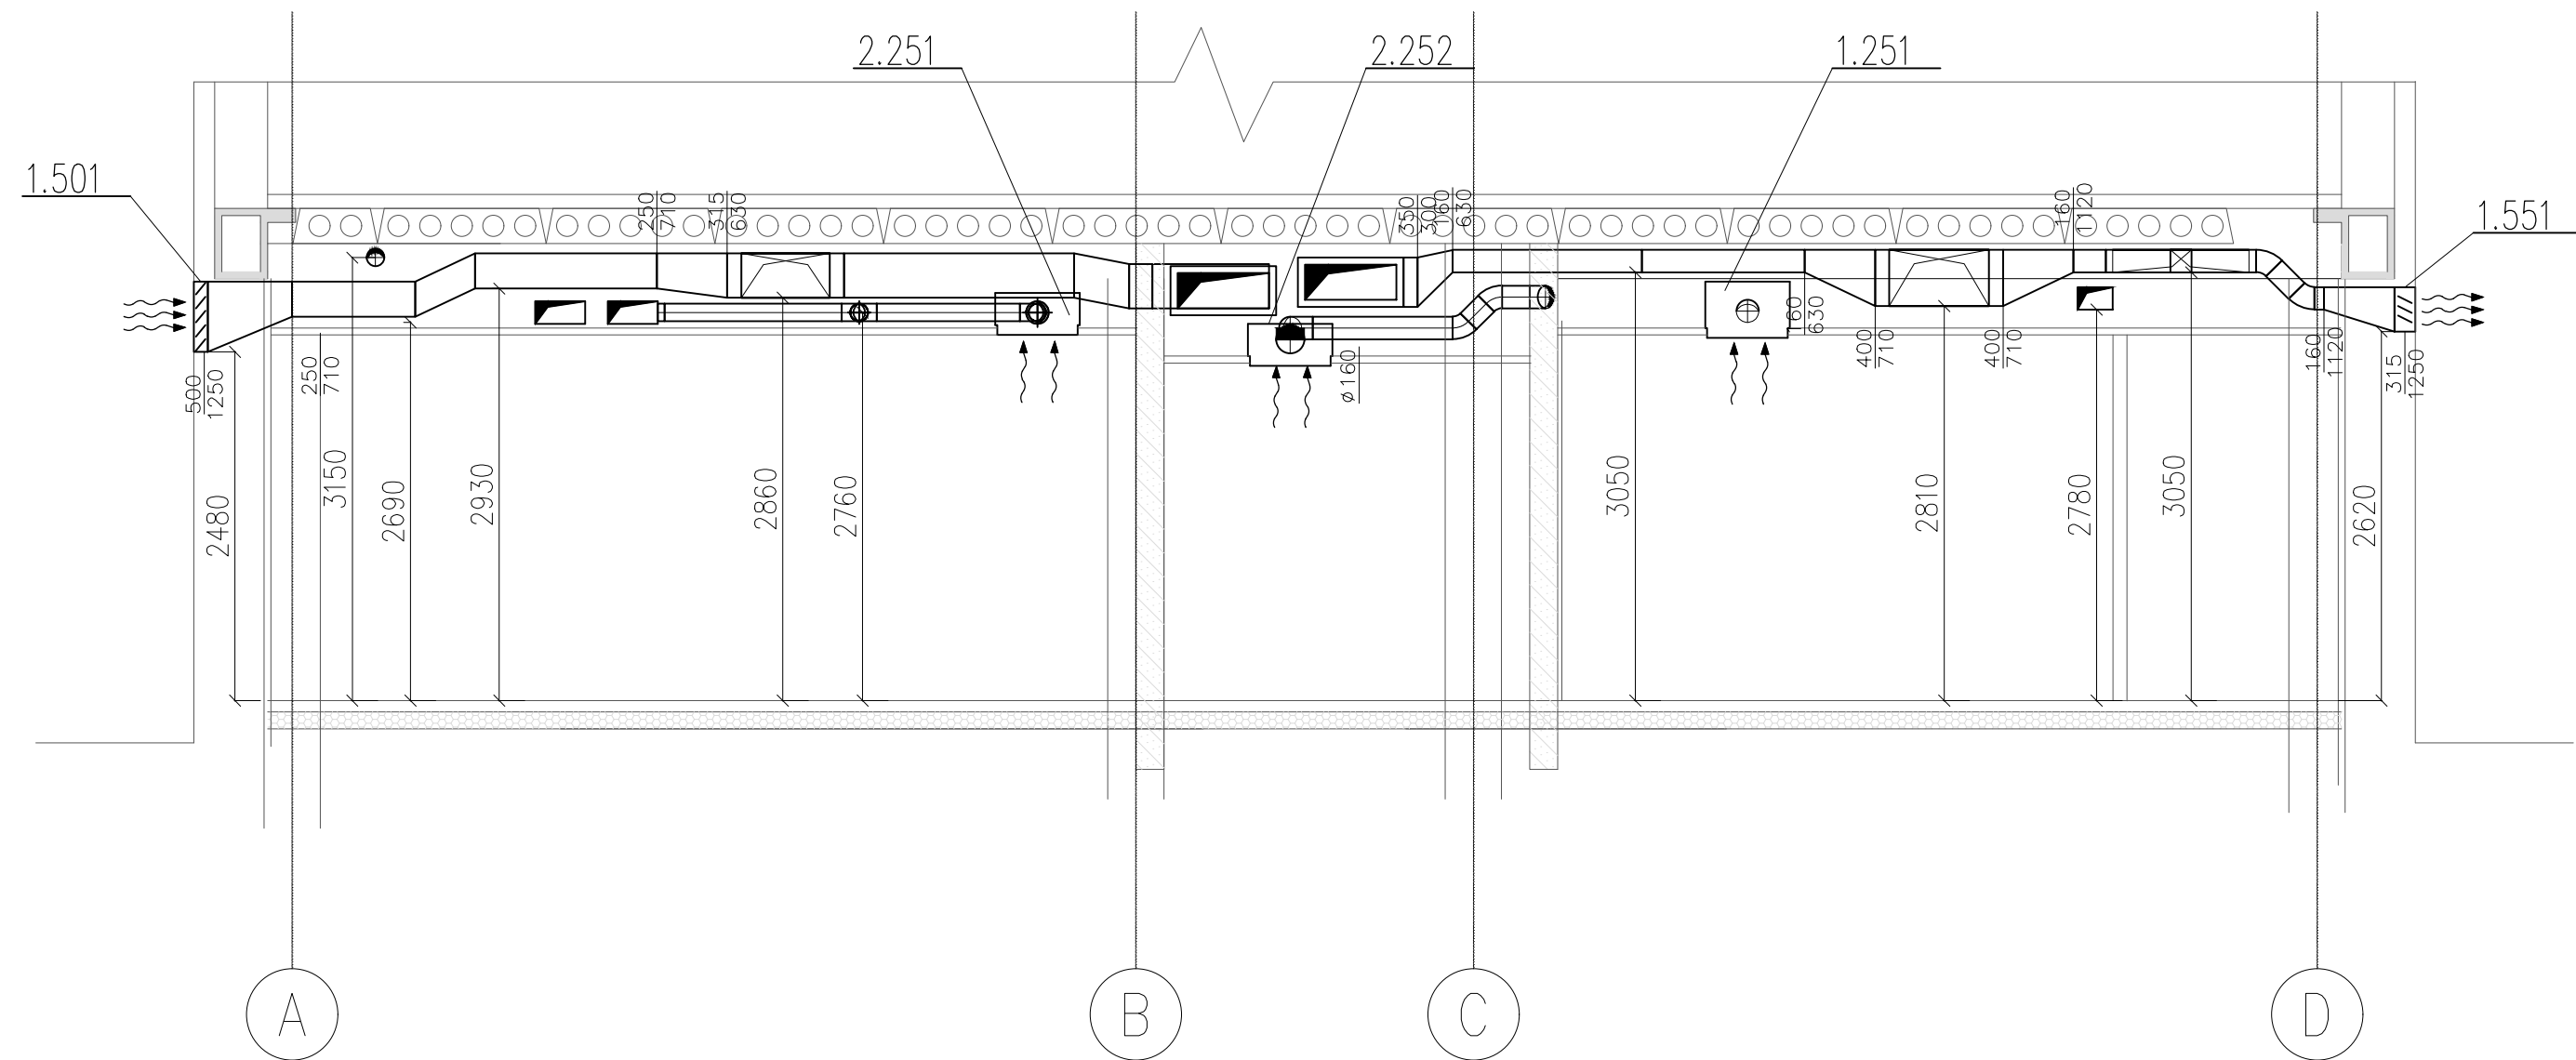


POHLED P002

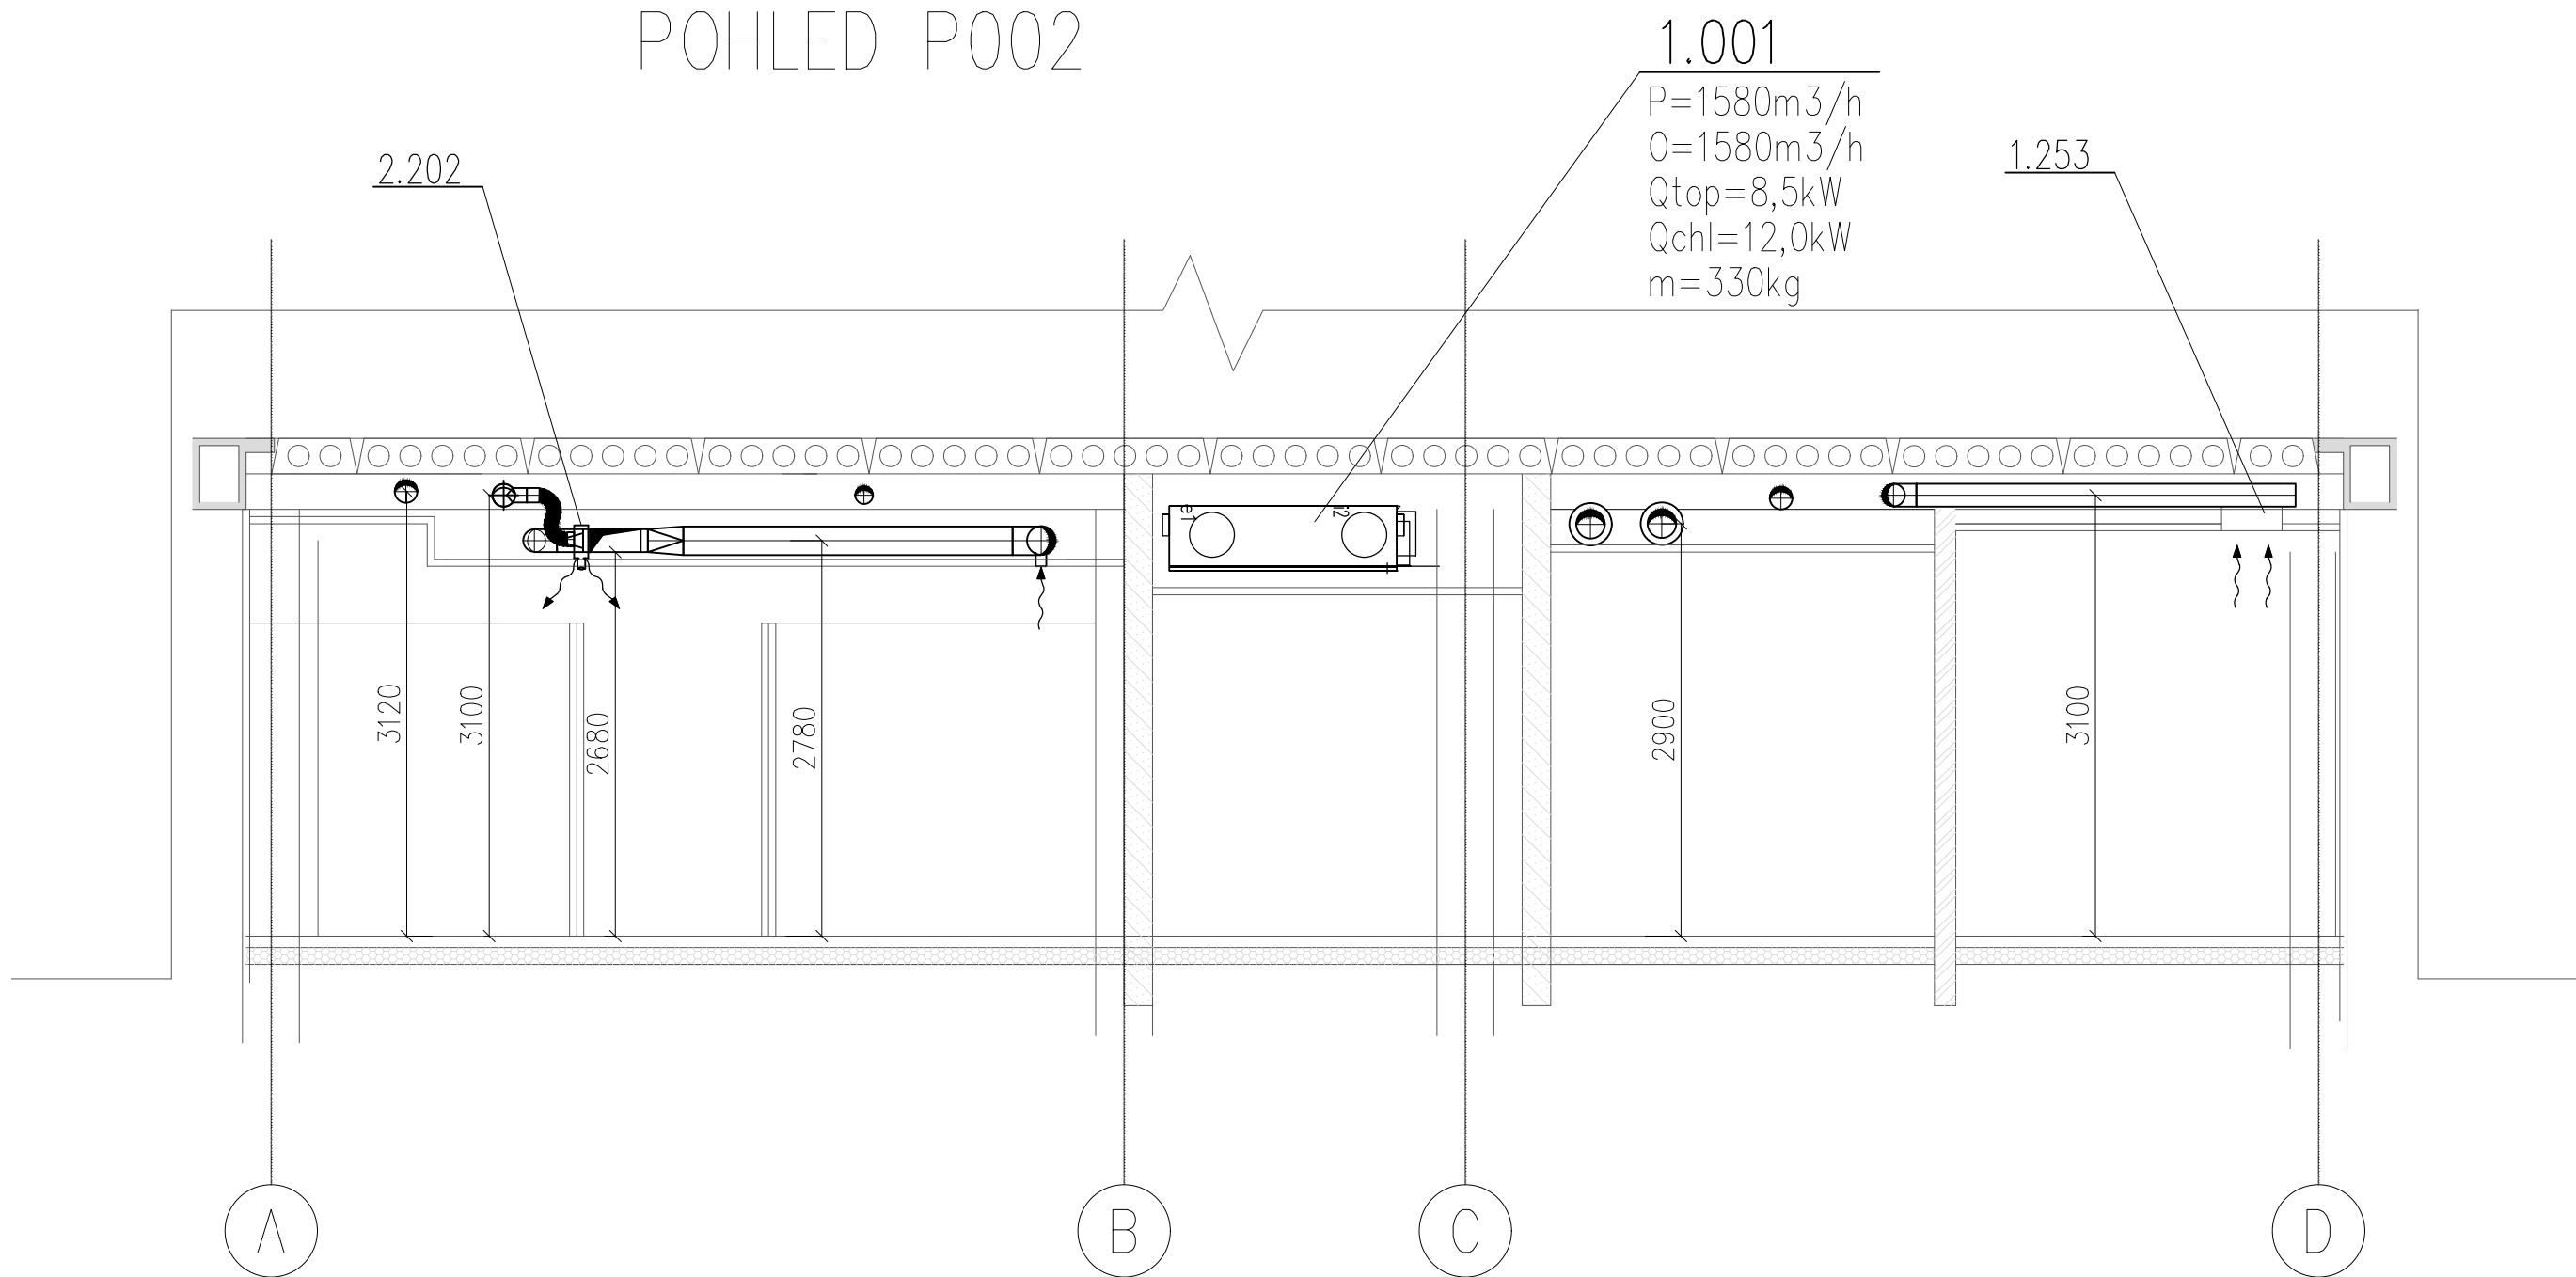

POHLED P003

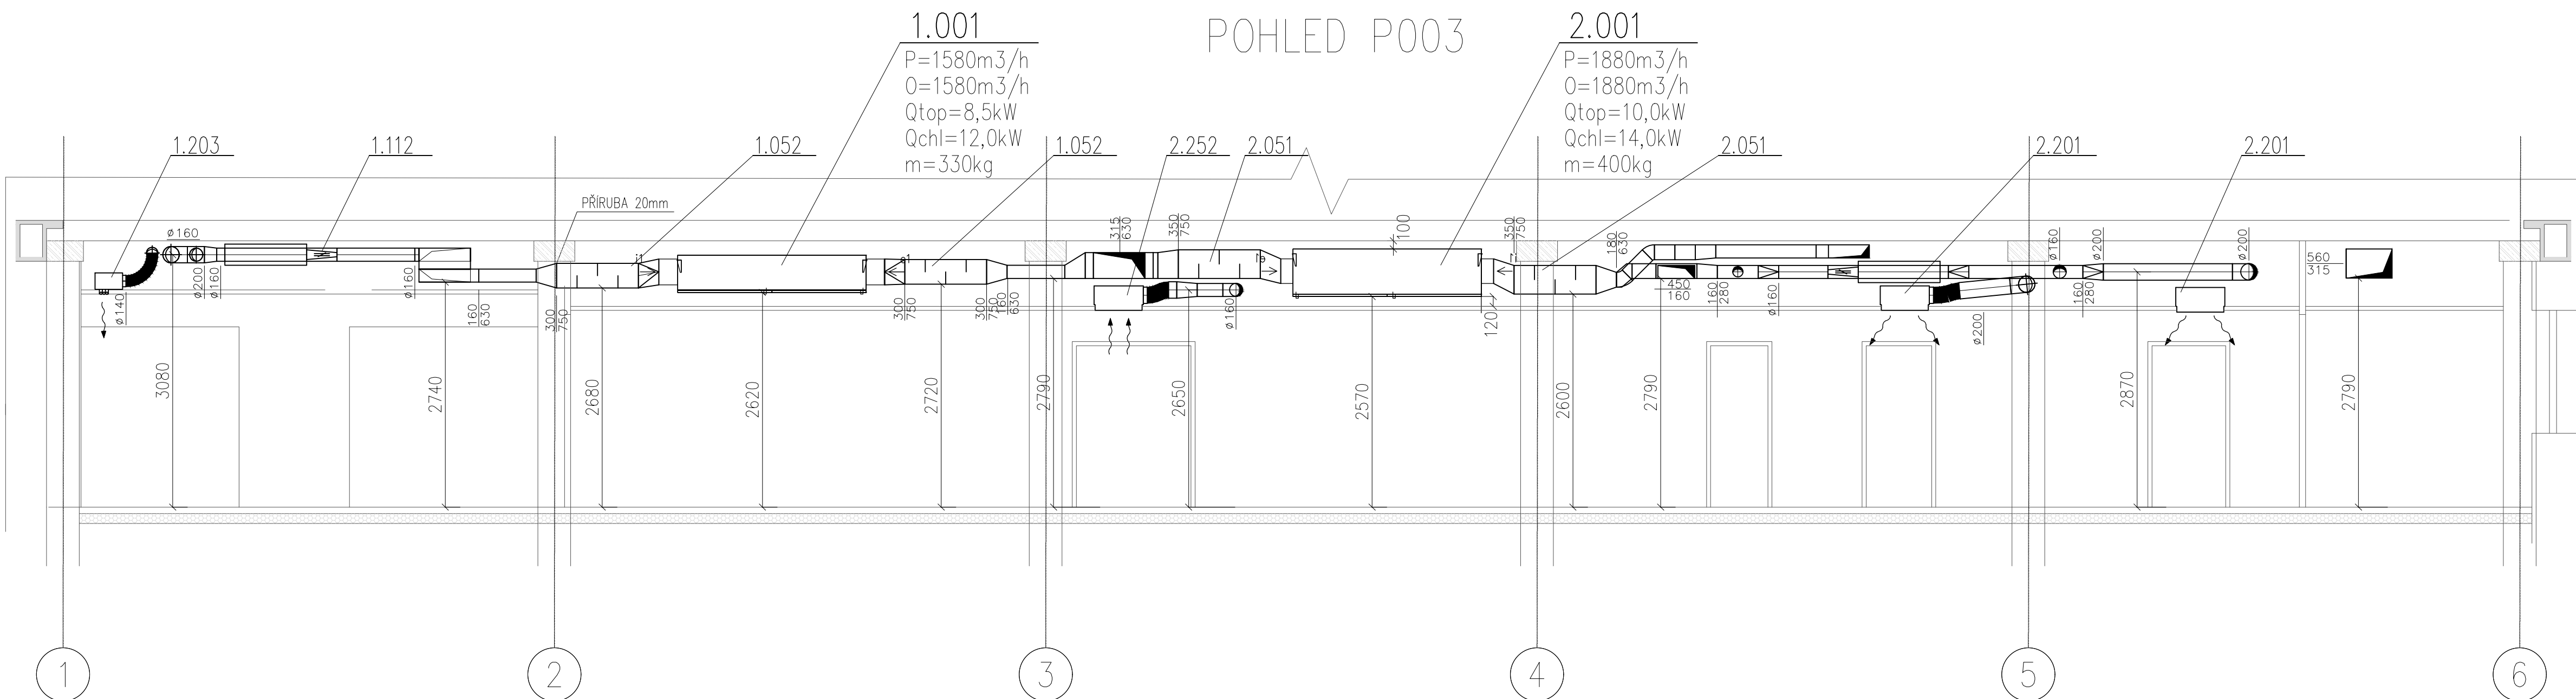

POHLED P004

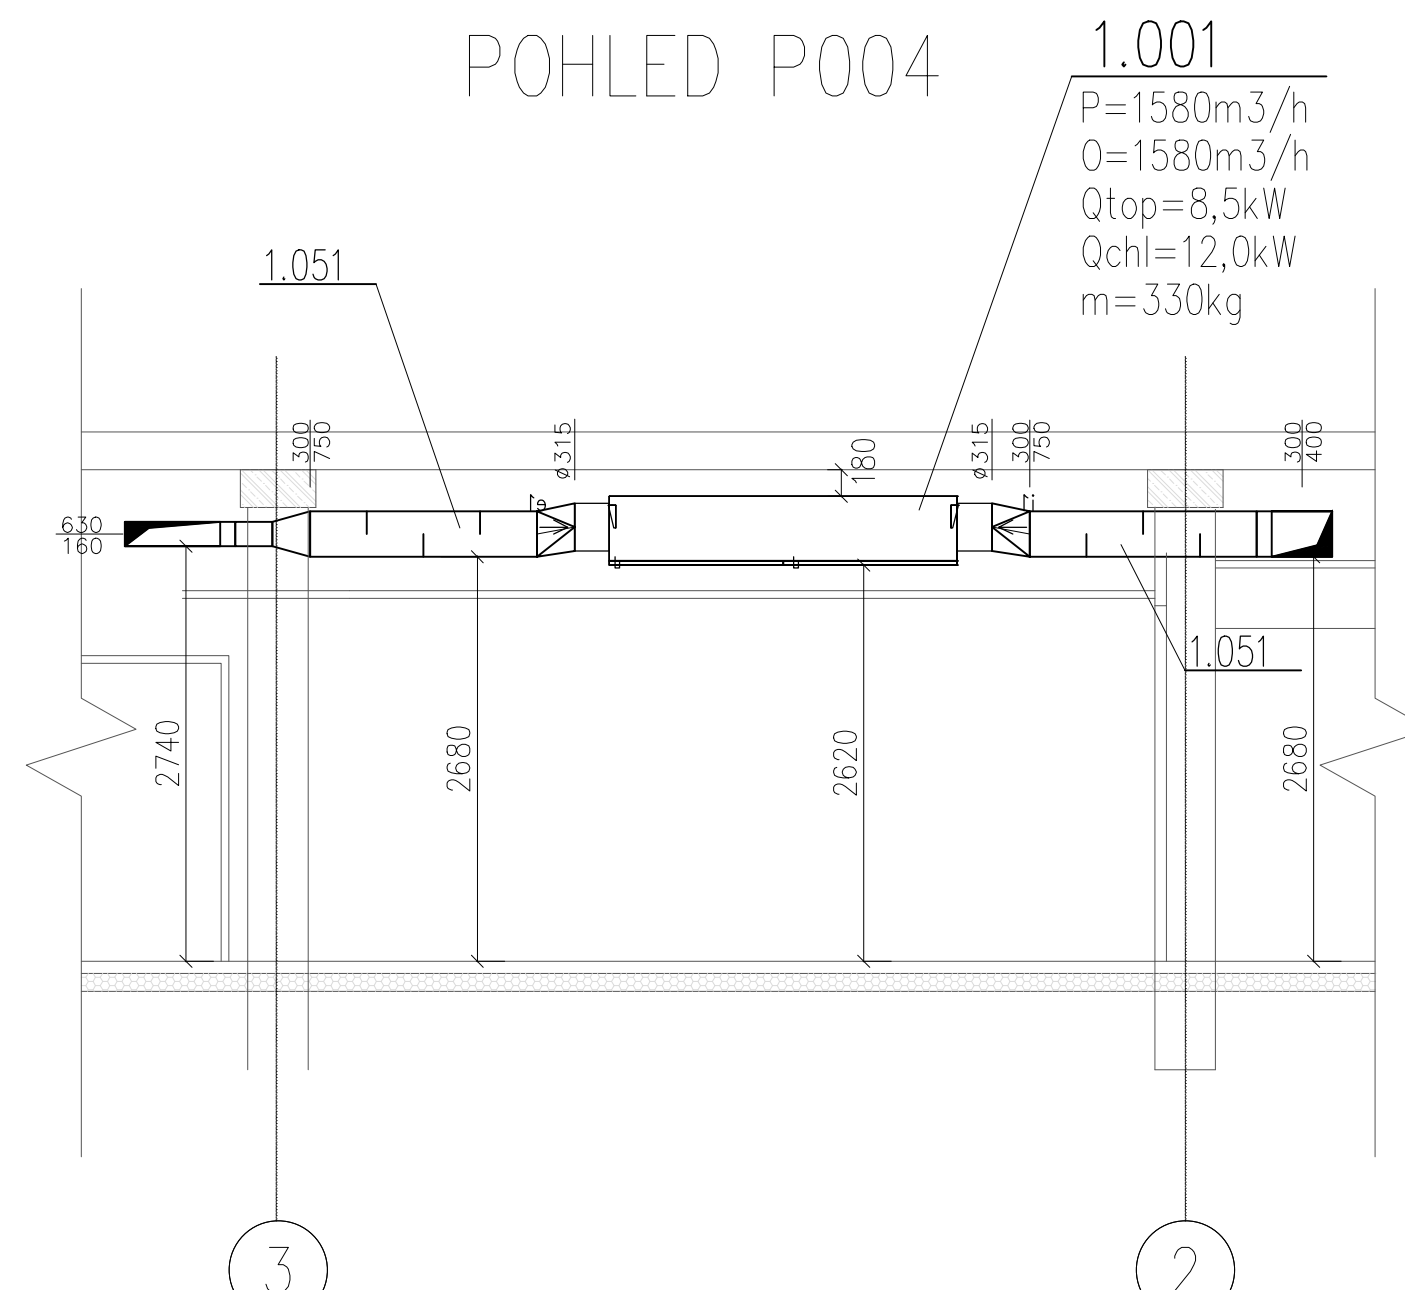

LEGENDA VZT

	PŘÍVODNÍ POTRUBÍ		PŘÍVODNÍ VÝUSTKA
	ODVODNÍ POTRUBÍ		ODVODNÍ VÝUSTKA
	TLUMIČ HLUKU KRUHOVÝ		TALÍŘOVÝ VENTIL
	TLUMIČ HLUKU 4-HRANNÝ		MNOŽSTVÍ VZDUCHU V MÍSTNOSTI
	VENKOVNÍ KONDENZAČNÍ CHLAZICÍ JEDNOTKA		POZICE JEDNOTKY
	VNITŘNÍ NÁSTĚNNÁ JEDNOTKA		POZICE ELEMENTŮ
	VENTILÁTOR		MNOŽSTVÍ VZDUCHU
	REGULÁTOR PRŮTOKU		KÓTY POTRUBÍ
	ZPĚTNÁ KLAPKA		POŽADAVEK NA PROFESI MAR
	REGULAČNÍ KLAPKA		POŽADAVEK NA PROFESI ELE
	PŘÍVODNÍ ANEMOSTAT		POŽADAVEK NA PROFESI ZTI
	ODVODNÍ ANEMOSTAT		POŽADAVEK NA PROFESI OT
	ŠTĚRBINOVÁ VÝUŠT		POŽADAVEK NA PROFESI EPS

± 0.0 = STÁVAJÍCÍ ÚROVEŇ PODLAHY 1.NP

D1.01 REHABILITAČNÍ ODDĚLENÍ  
D1.01.4c VZDUCHOTECHNIKA

TENTO VÝKRES A JEHO DETAILY JSOU MAJETKEM ZHOTOVITELE A NESMÍ BÝT POUŽIT CELÝ ANI Z ČÁSTI BEZ JEHO PŘESNÉHO SOUHLASU ( DLE ZÁKONA Č. 121/2000 Sb. )

ZPRACOVATEL DÍLCŮ ČÁSTI:FourClima s.r.o., náměstí Republiky 366/1, Brno 614 00		
VEDOUcí PROJEKTANT ING. PETR AUF	VYPRACOVAL ING. MILAN ŠTANTEJSKÝ	KONTROLOVAL ING. JIŘÍ HÁJEK

GENERÁLNÍ PROJEKTANT:ATELIER PENTA v.o.s., Mrštíkova 12, 586 01 Jihlava	
VEDOUcí PROJEKTANT ING.ARCH. JAROMÍR HOMOLKA, CSc.	HLAVNÍ INŽENÝR PROJEKTU ING.ARCH. ŠÁRKA LEDVINKOVÁ
INVESTOR: Pardubický kraj, Komenského náměstí 125, 532 11 Pardubice	

NÁZEV AKCE: NPK a.s., SVITAVSKÁ NEMOCNICE – ODSTRANĚNÍ HAVARJNÍHO STAVU U ROZVODŮ ÚT, VODY, KANALIZACE A PŘIPOJENÝCH INSTALAČNÍCH PRVKŮ V OBJEKTU REHABILITAČNÍHO ODDĚLENÍ	
---	--

VÝKRES POHLEDY	1 : 50
-------------------	--------

ČÍSLO PARE



FourClima  
náměstí Republiky 366/1  
Brno - Husovice 614 00  
FourClima s.r.o.

Penta  
Mrštíkova 12, 586 01 Jihlava  
tel.: +420 567 312 451-4, fax: +420 567 312 455

FORMÁT 10x A4	
DATUM 9 / 2017	
STUPEŇ DPS	
ZAK. ČÍSLO A 03-17-P	
MĚŘÍTKO Č. VÝKRESU	1 : 50

D1.01.4c-05