


rozv. DTS (m.č. 11)




VYTÁPĚNÍ – VÝCHOD
 TOPNÁ VODA 65/45°C
 M=2,95 m³/h, H=26kPa

VYTÁPĚNÍ – ZÁPAD
 TOPNÁ VODA 65/45°C
 M=2,25 m³/h, H=17kPa

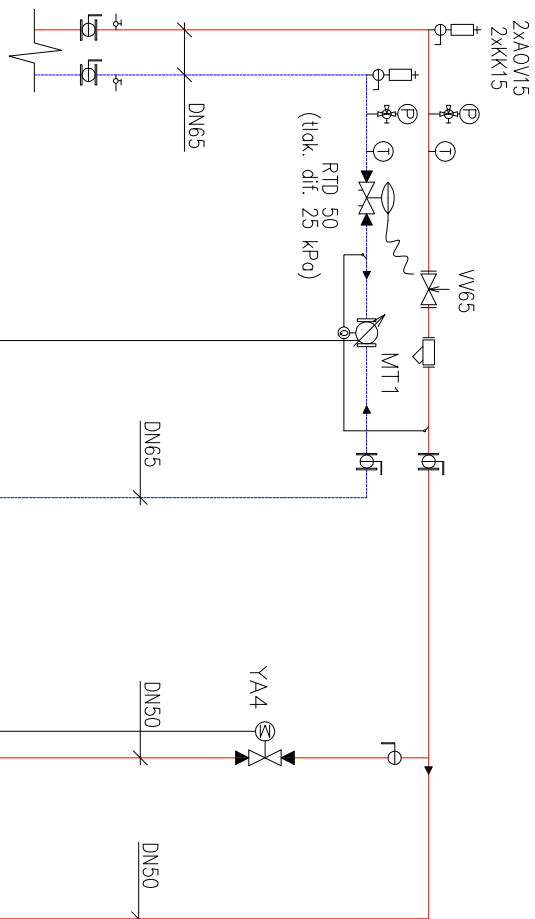

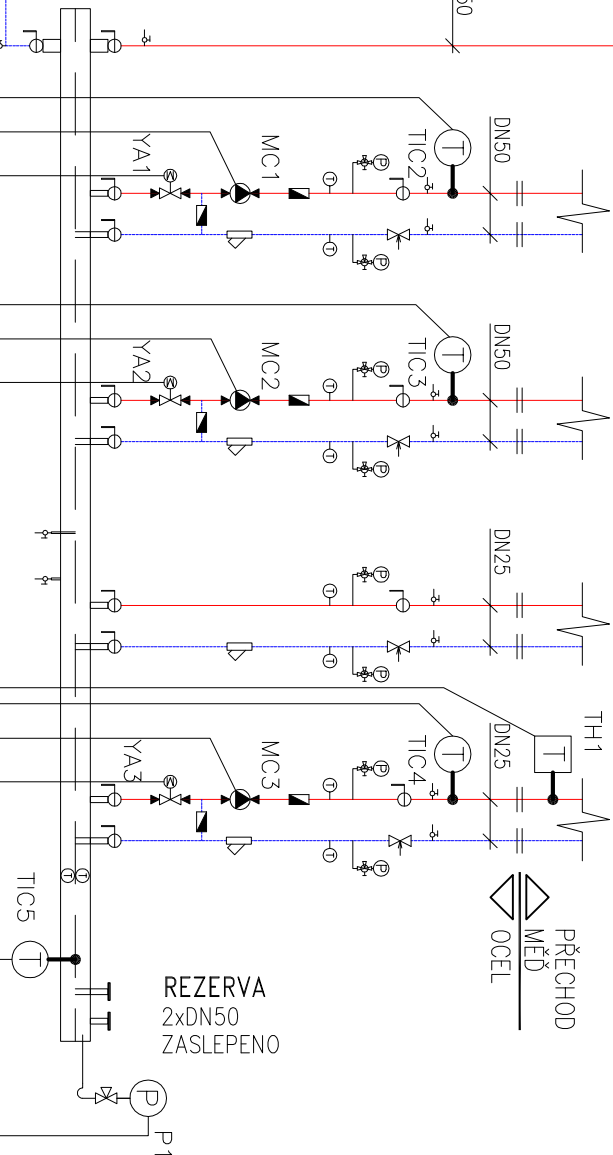


VZDUCHOTECHIKA
TOPNÁ VODA 80/50°C
M=0,53 m³/h


PODLAHOVÉ VYTÁPĚNÍ
TOPNÁ VODA 45/35°C
M=0,78 m³/h, P=15kPa



REZERVA
2xDN50
ZASLEPENO

LEGENDA PRVKŮ MAP :

- | | |
|---------------------------------------------------------------------------------------|------------------------------------------------------------------------|
|  | ANALOGOVÝ SNÍMAČ TEPLOTY – PŘÍLOŽNÝ |
|  | ANALOGOVÝ SNÍMAČ TEPLoty – JÍMKOVÝ |
|  | ANALOGOVÝ SNÍMAČ TEPLoty – PROSTOROVÝ |
|  | ANALOGOVÝ SNÍMAČ TLAKU
(BEZ MANOMETRICKÉHO KOHOUTU A MĚŘÍCI SMYČKY) |
|  | SENZOR ZAPLAVENÍ – DIGITÁLNÍ |

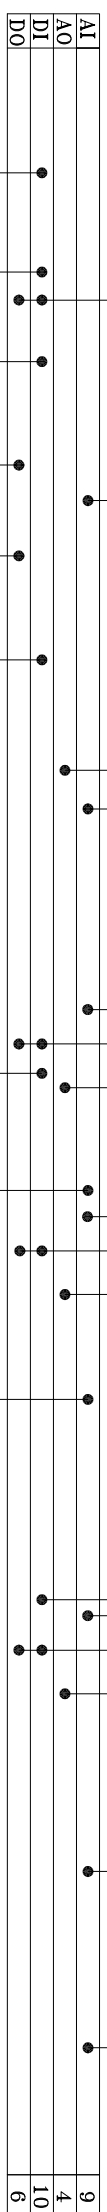

na dveřích rozv. DT2

ZAPLAVENI
TEPLOTA
PROSTORUTEPLOTA
VENKOVNI

BL1

TIC111

TIC1

D1.01 REHABILITAČNÍ ODDĚLENÍ D1.01.4d MĚŘENÍ A REGULACE

TENTO VYKRES A JEHO DETAILY JSOU MAJETKEM ZHOTOVITELE A NESMÍ BYT POUŽIT CELY ANI Ž ČÁSTI BEZ JEHO PÍSEMNÉHO SOUHLASU (DLE ZÁKONA Č. 121/2000 Sb.).

ZPRACOVATEL DÍLČÍ ČÁSTING. PETR TUMA, PROJEKTOVÁ ČINNOST VE VÝSTAVBĚ

ZODPOVĚDNÝ PROJEKTANT	VYPRACOVYVAL	KONTROLLOVAL
ING. RADEK DOHNAL	ING. JIŘÍ HROMEK	ING. RADEK DOHNAL
<i>Radk</i>	<i>Hromek</i>	<i>Radk</i>

VEDOUČÍ PROJEKTANT	HLAVNÍ INŽENÝR PROJEKTU
ING.ARCH. JAROMÍR HOMOLKA, CSc.	ING.ARCH. ŠARKA LEDVINKOVÁ
INVESTOR: Paroubický kraj, Komenského náměstí 125, 532 11 Paroubice	

NÁZEV AKCE: NPK a.s., SVITAVSKÁ NEMOCNICE – ODSTRANĚNÍ HAVARUJÍCÍHO STAVU Ú ROZVODŮ ÚT, VODY, KANALIZACE A PŘIPOJENÝCH INSTALAČNÍCH PRVKŮ V OBJEKTU REHABILITAČNÍHO ODDĚLENÍ

VÝKRESTECHNOLOGICKE SCHEMA ÚT

Synerga a.s.
Sladkého 13, 617 00 Břežno
Tel.: +420 548 213 222
E-mail: [synergac@synergac.cz](mailto:synerga@synergac.cz)
www.synergac.cz

Spenta
Mštickova 12, 586 01, Jihlava
tel.: +420 567 312 451-4, fax: +420 567 3124 55

FÜR MAT	2x4
DATUM	09 / 2017
STUPEŇ	DPS
ZAK. ČÍSLO	A 03-17-P

MÉRITKO

C. VÝKRESU

–	D1.01.4d-03
---	-------------

ČÍSLO PARÉ