



SCHÉMA 1:50

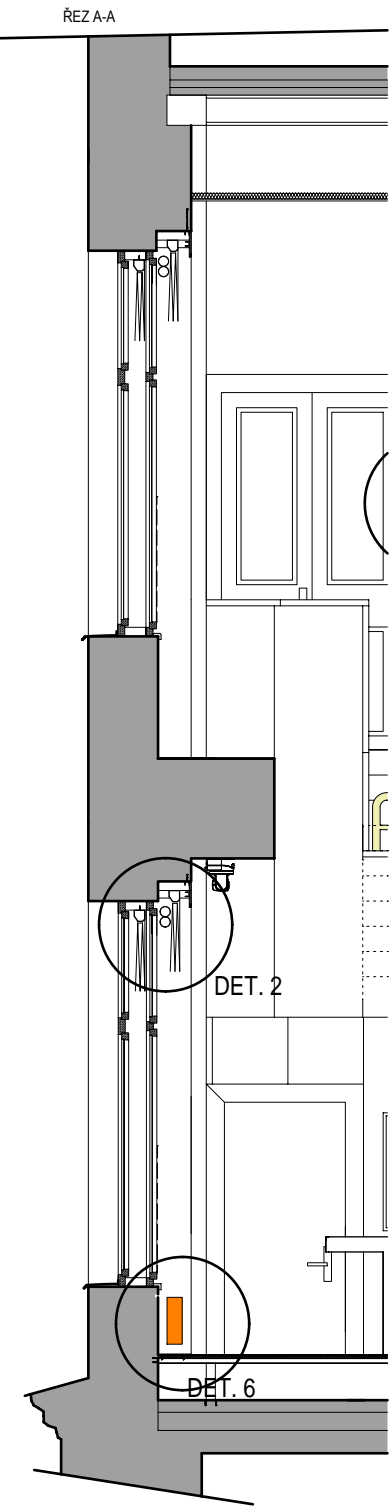


DETAIL č. 2 - UKOTVENÍ ŘÍMSKÝCH ROLET V NADPRAŽÍ OKEN



DETAIL 1:10

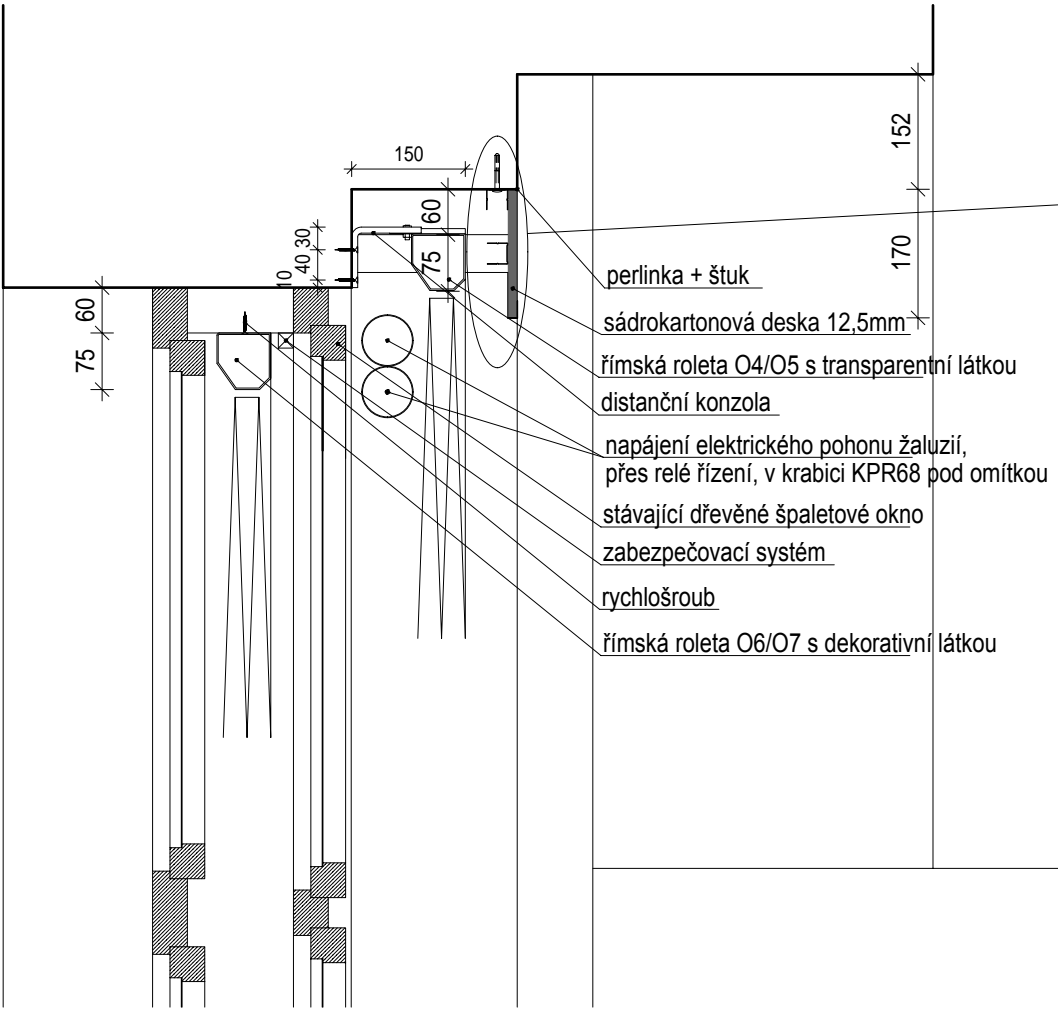

DETAIL 1:1

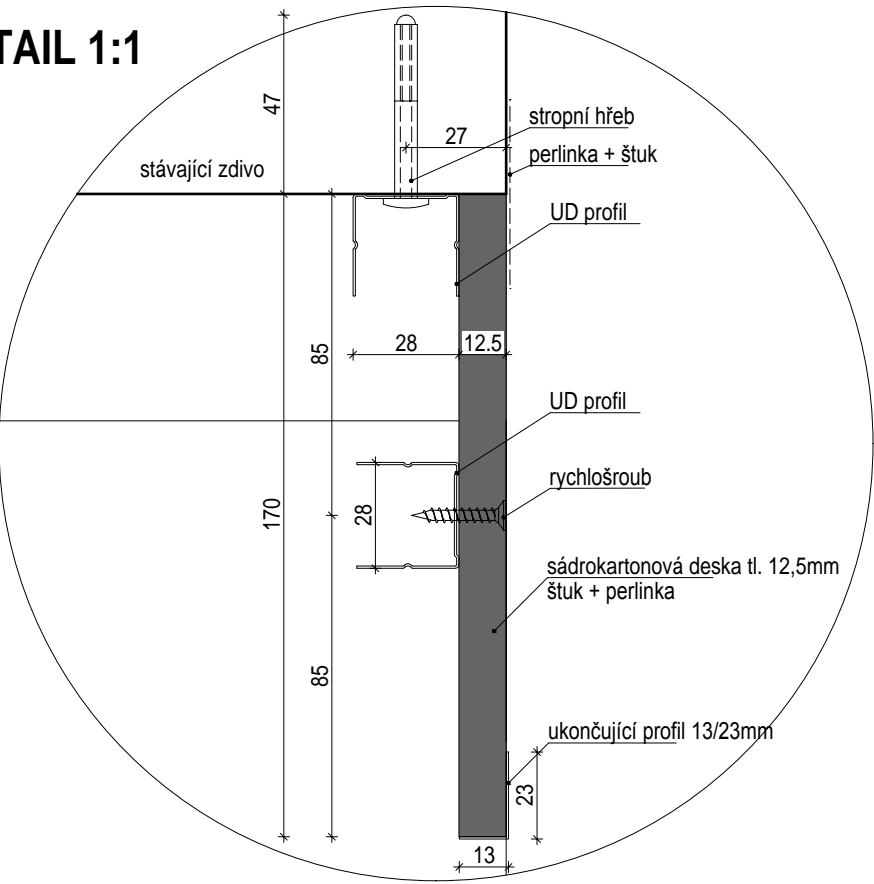

POHLED NA NADPRAŽÍ OKNA 1:20

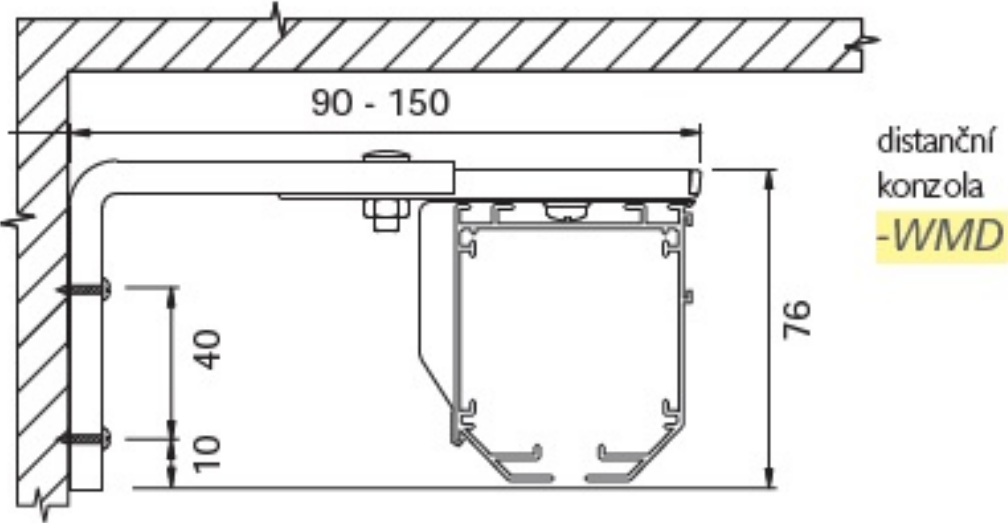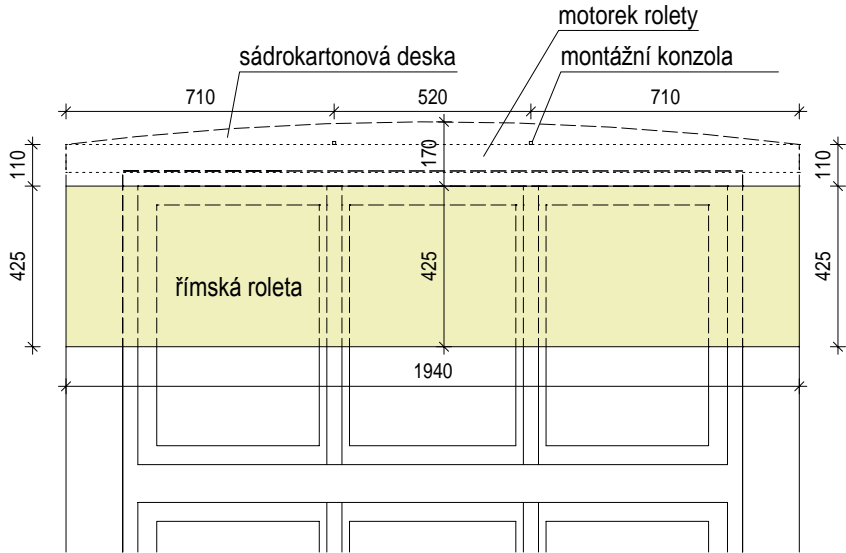

±0,000 = 221,33 m n.m B.p.v. JTSK

PŘED ZAHÁJENÍM VÝROBY NUTNO
PŘEMĚRIT SKUTEČNÉ ROZMĚRY!
TENTO VÝKRES NENÍ DÍLENSKÁ DOKUMENTACE.

Zpracovatel: ADAM PRVNÍ s.r.o. architektonický ateliér Jindřišská 746, 530 02 Pardubice tel.: 466 655 159, tel./fax: 466 655 149 www.adam1.cz, info@adam1.cz		D.1.1.c DOKUMENTY PODROBNOSTÍ	
Název akce: Sál zastupitelstva - stavební úpravy a modernizace		Číslo zakázky: 202017 - DPS	
Místo stavby: Pardubice		Datum: 11/2017	
Investor: Krajský úřad Pardubického kraje, Komenského nám. 125, 532 11, Pardubice		Kreslil: Ing. Tereza Novotná	
Název výkresu: DETAIL UKOTVENÍ ŘÍMSKÝCH ROLET V NADPRAŽÍ OKEN		Kontroloval: ak.arch.M.Chaloupka	
		Měřítko: 1:20, 1:10, 1:1	