

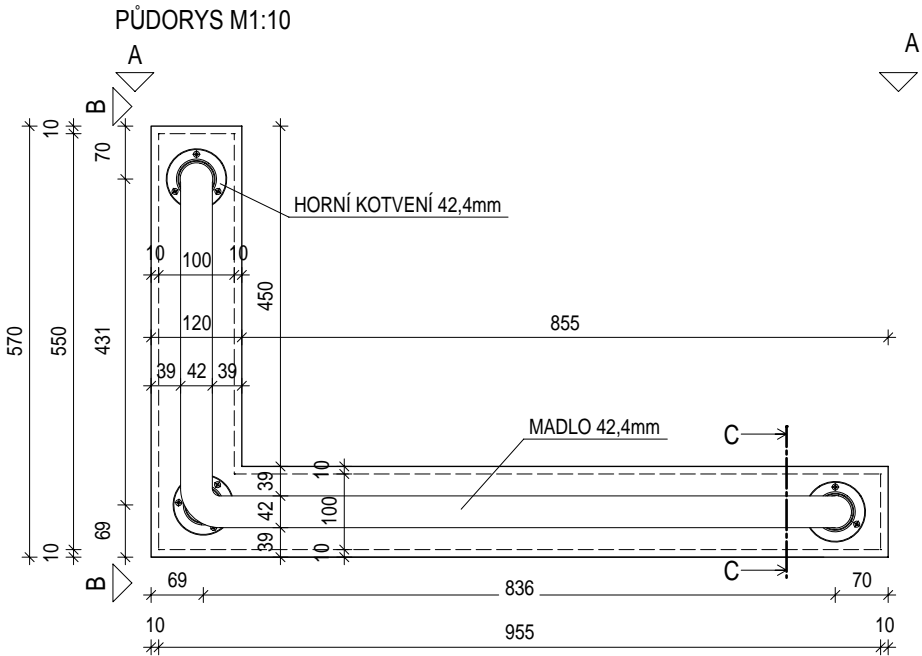
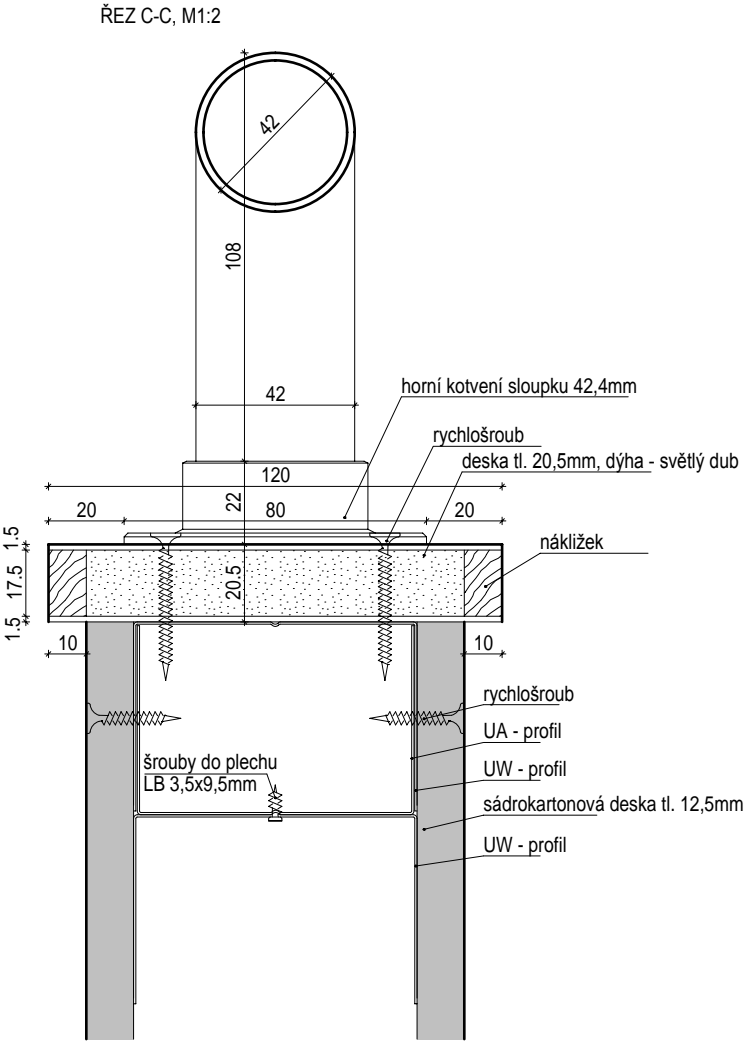


DETAIL 3 - DETAIL KOTVENÍ NEREZOVÉHO
ZÁBRADLÍ DO SÁDROKARTONOVÉ POLOPŘÍČKY

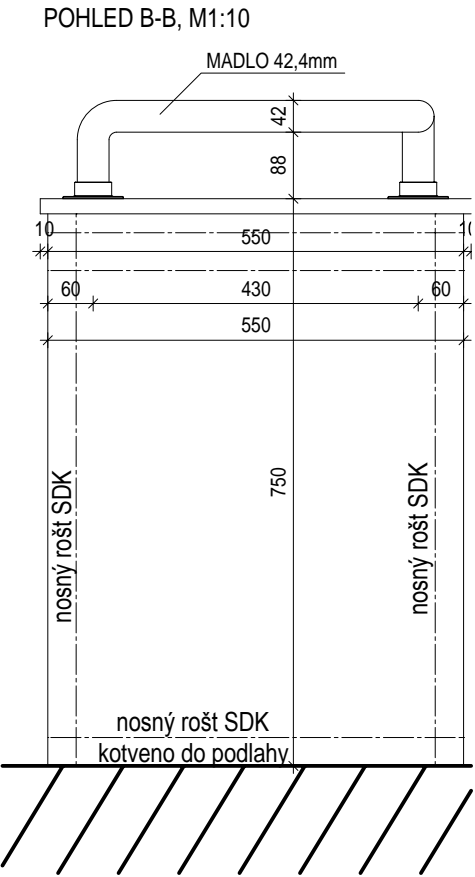

POZNÁMKA:
Nosný rošt sádrokartonové polopříčky bude kotven do nosného roštu podlahy.
Horní strana sádrokartonové polopříčky bude opatřena dýhovaným parapetem v dezénu světlý dub.
Příčka bude oplášťena sádrokartonovými deskami tl. 12,5mm.
Zábradlí je navrženo z nerez.

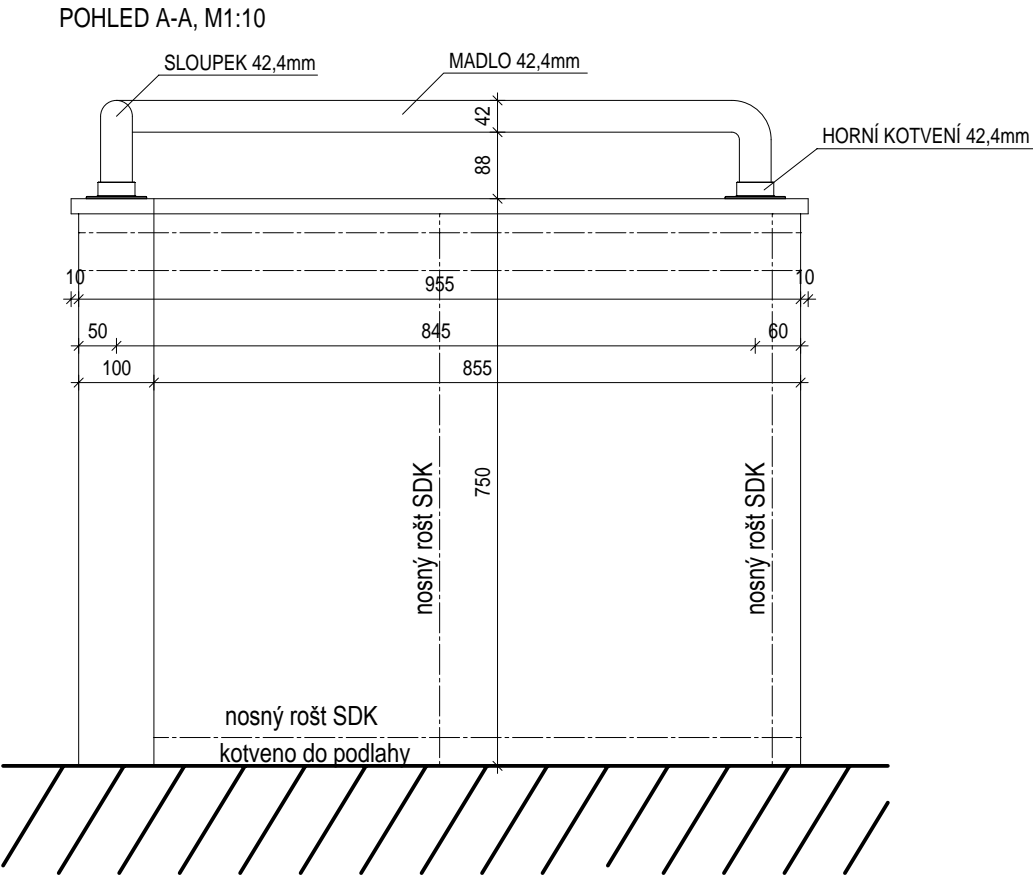

±0,000 = 221,33 m n.m B.p.v. JTSK

PŘED ZAHÁJENÍM VÝROBY NUTNO
PŘEMĚŘIT SKUTEČNÉ ROZMĚRY!
TENTO VÝKRES NENÍ DÍLENSKÁ DOKUMENTACE.

Zpracovatel: ADAM PRVNÍ s.r.o. architektonický ateliér Jindřišská 746, 530 02 Pardubice tel.: 466 655 159, tel./fax: 466 655 149 www.adam1.cz, info@adam1.cz		D.1.1.c DOKUMENTY PODROBNOSTÍ	
Název akce: Sál zastupitelstva - stavební úpravy a modernizace	Číslo zakázky: 202017 - DPS	Datum: 11/2017	č.v.:
Místo stavby: Pardubice		Kreslil: Ing. Tereza Novotná	03
Investor: Krajský úřad Pardubického kraje, Komenského nám. 125, 532 11, Pardubice		Kontroloval: ak.arch.M.Chaloupka	
Název výkresu: DETAIL KOTVENÍ ZÁBRADLÍ DO POLOPŘÍČKY	Měřítko: 1:10, 1:2		