



DETAIL 4 - DETAIL KOTVENÍ NEREZOVÉHO  
ZÁBRADLÍ DO ZKOSENÉ SÁDROKARTONOVÉ POLOPŘÍČKY

PUDORYS M1:10

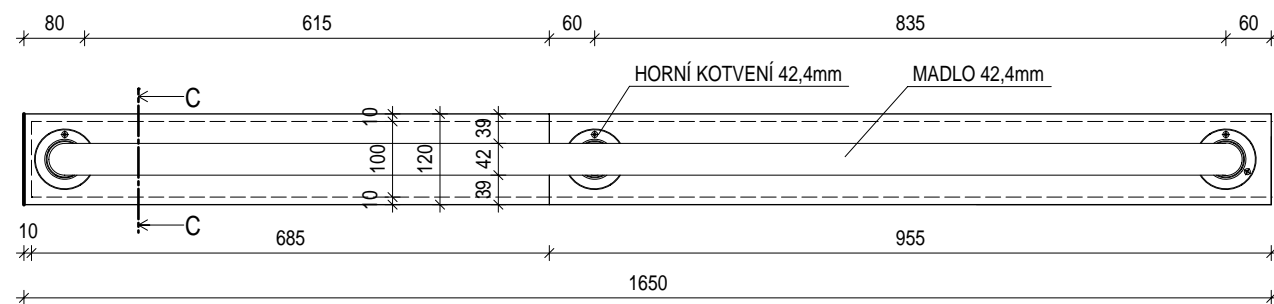


POHLED, M1:10

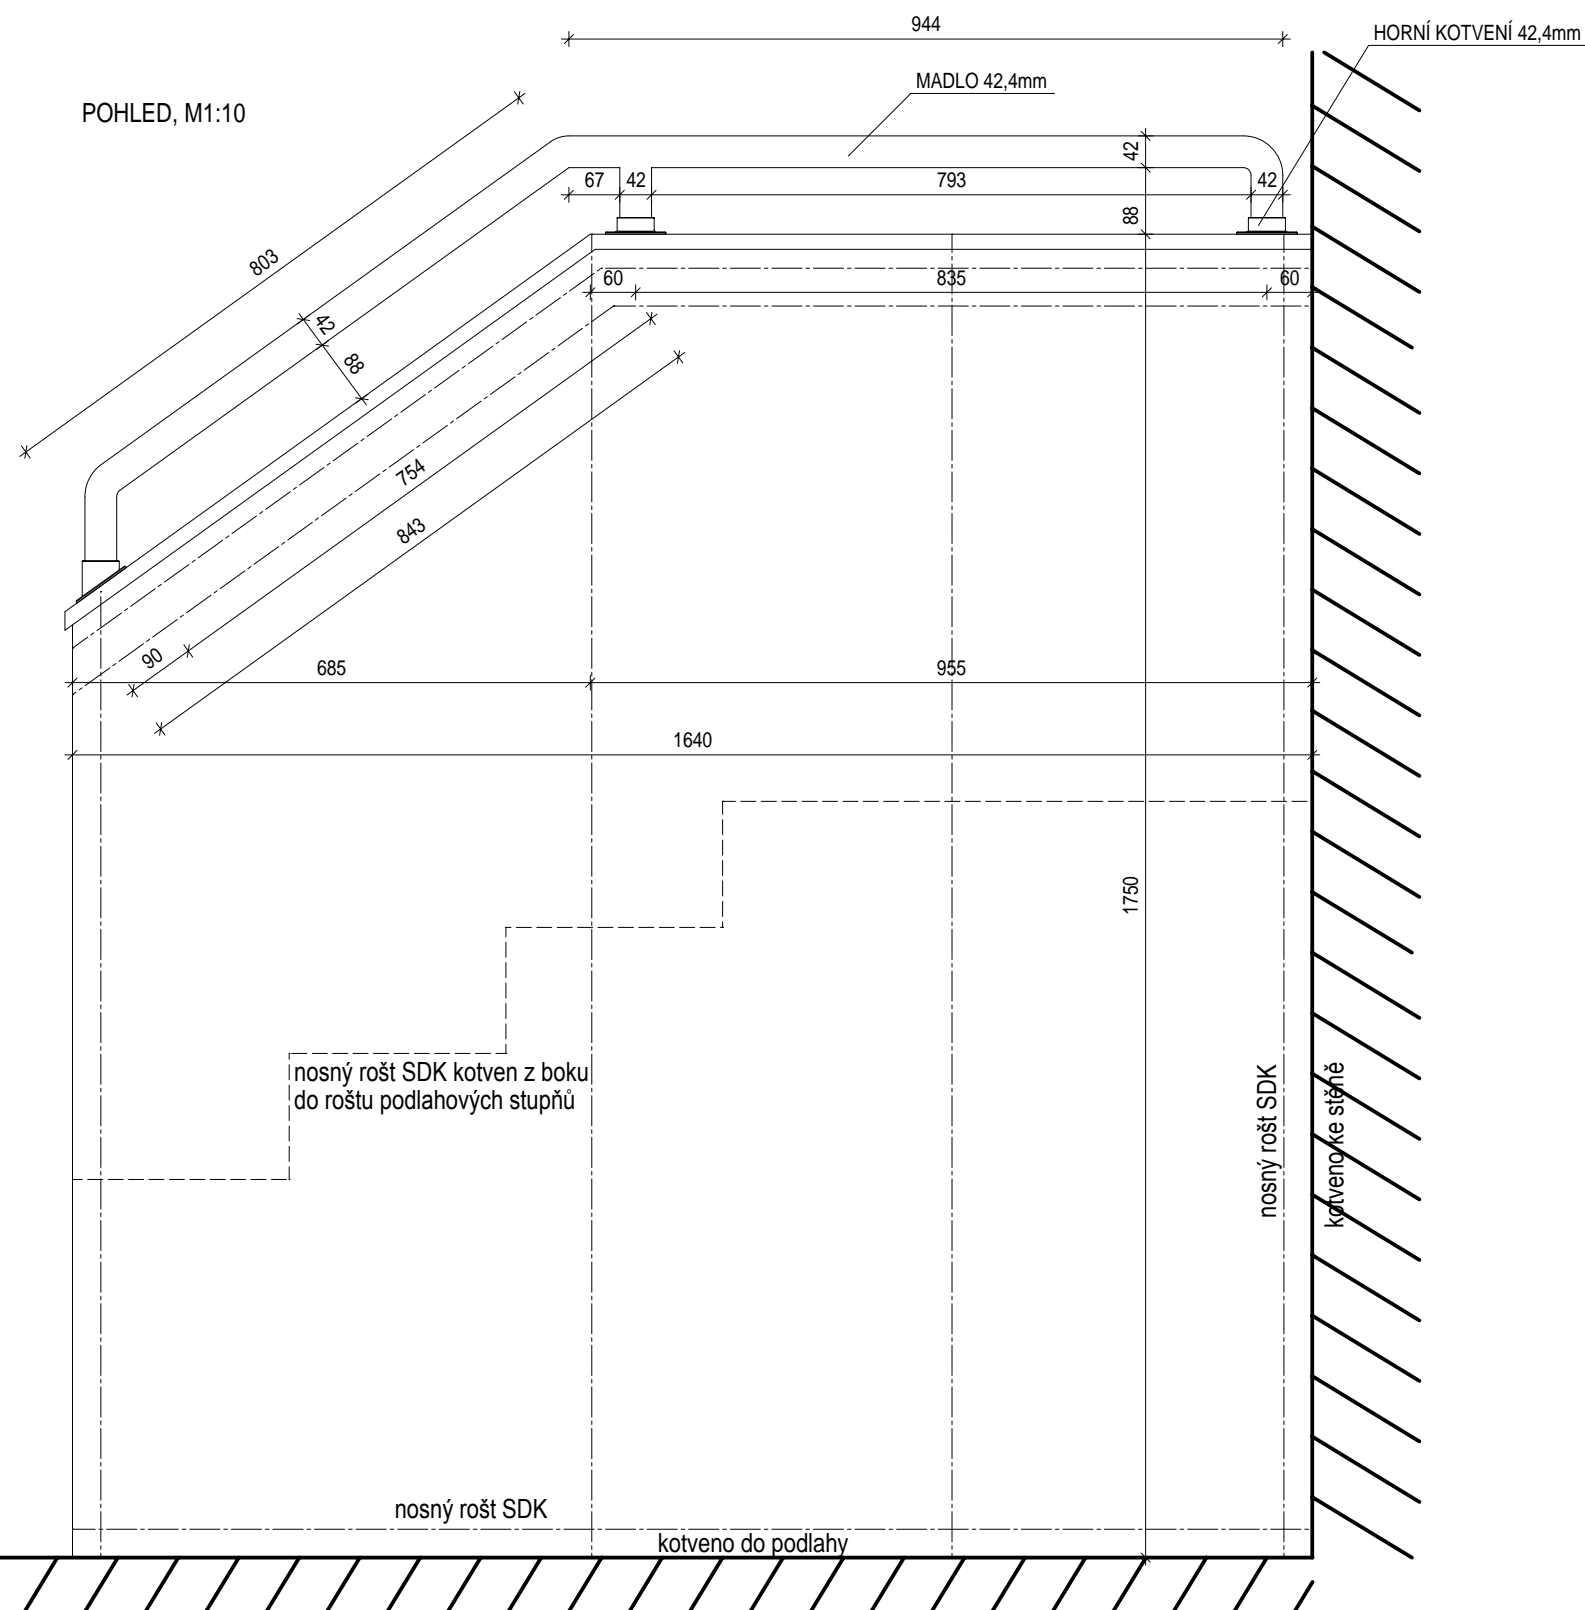

POZNÁMKA:

Nosný rošt sádkartonové polopříčky bude kotven do nosného roštu podlahy a z boku do stěny. K polopříčce z jedné strany přiléhá schodiště. Nosná konstrukce polopříčky bude dále kotvena do nosnému roštu schodiště. Rozteč nosných profilů polopříčky bude uzpůsobena nosnému roštu schodišťových stupňů. Horní strana sádkartonové polopříčky bude opatřena dýhovaným parapetem v dezénu světlý dub. Příčka bude oplášťena sádkartonovými deskami tl. 12,5mm. Zábradlí je navrženo z nerez.

ŘEZ C-C, M1:2

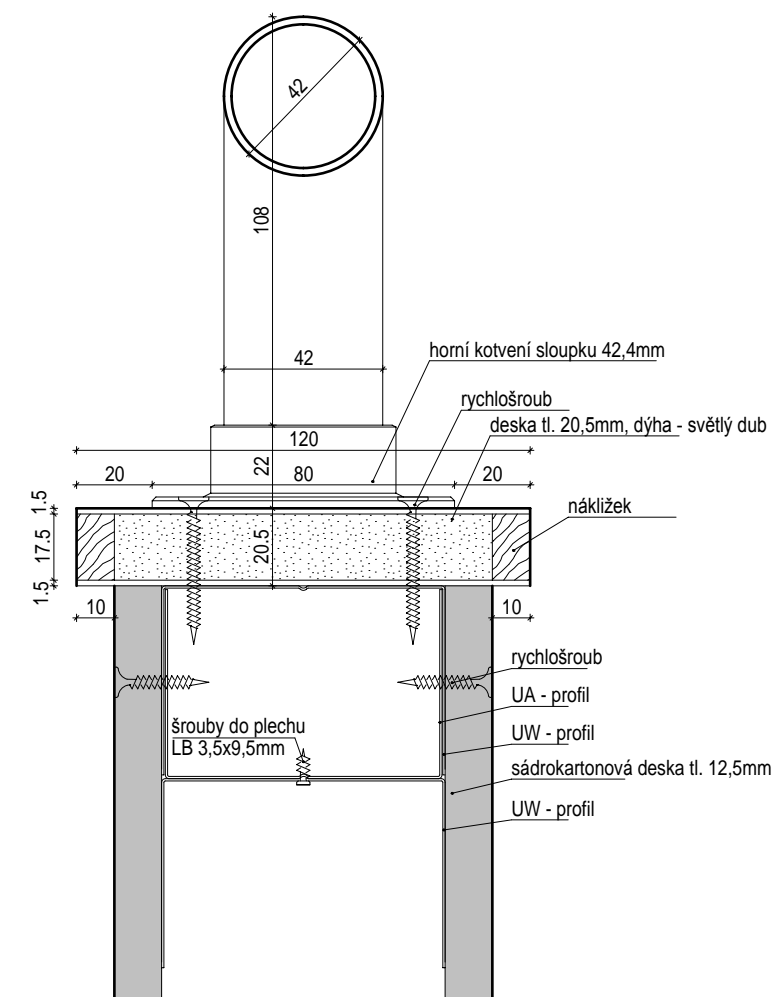

$\pm 0,000 = 221,33 \text{ m n.m B.p.v. JTSK}$

**PŘED ZAHÁJENÍM VÝROBY NUTNO  
PŘEMĚŘIT SKUTEČNÉ ROZMĚRY!  
TENTO VÝKRES NENÍ DÍLENSKÁ DOKUMENTACE.**

|  |  |   |  |
|--|--|---|--|
| Zpracovatel: <b>ADAM PRVNÍ s.r.o.</b><br>architektonický atelier<br>Jindřichská 746, 530 02 Pardubice<br>tel.: 466 655 159, tel./fax: 466 655 149<br>www.adam1.cz, info@adam1.cz |  | D.1.1.c<br><b>DOKUMENTY PODROBNOSTÍ</b> |  |
| Název akce: <b>Sál zastupitelstva - stavební úpravy a modernizace</b>  |  | Číslo zakázky: 202017 - DPS             |  |
| Místo stavby: Pardubice  |  | Datum: 11/2017                          |  |
| Investor: Krajský úřad Pardubického kraje, Komenského nám. 125, 532 11, Pardubice  |  | Kreslil: Ing. Tereza Novotná            |  |
| Název výkresu: <b>DETAIL KOTVENÍ ZÁBRADLÍ DO POLOPŘÍČKY</b>  |  | Kontroloval: ak.arch.M.Chaloupka        |  |
|  |  | Měřítko: 1:10 1:2                       |  |
|  |  | <b>04</b>                               |  |