


SCHÉMA 1:50


DETAIL č. 6 - UKONČENÍ ZVÝŠENÉ PODLAHY V MÍSTĚ OKEN

DETAIL 1:10

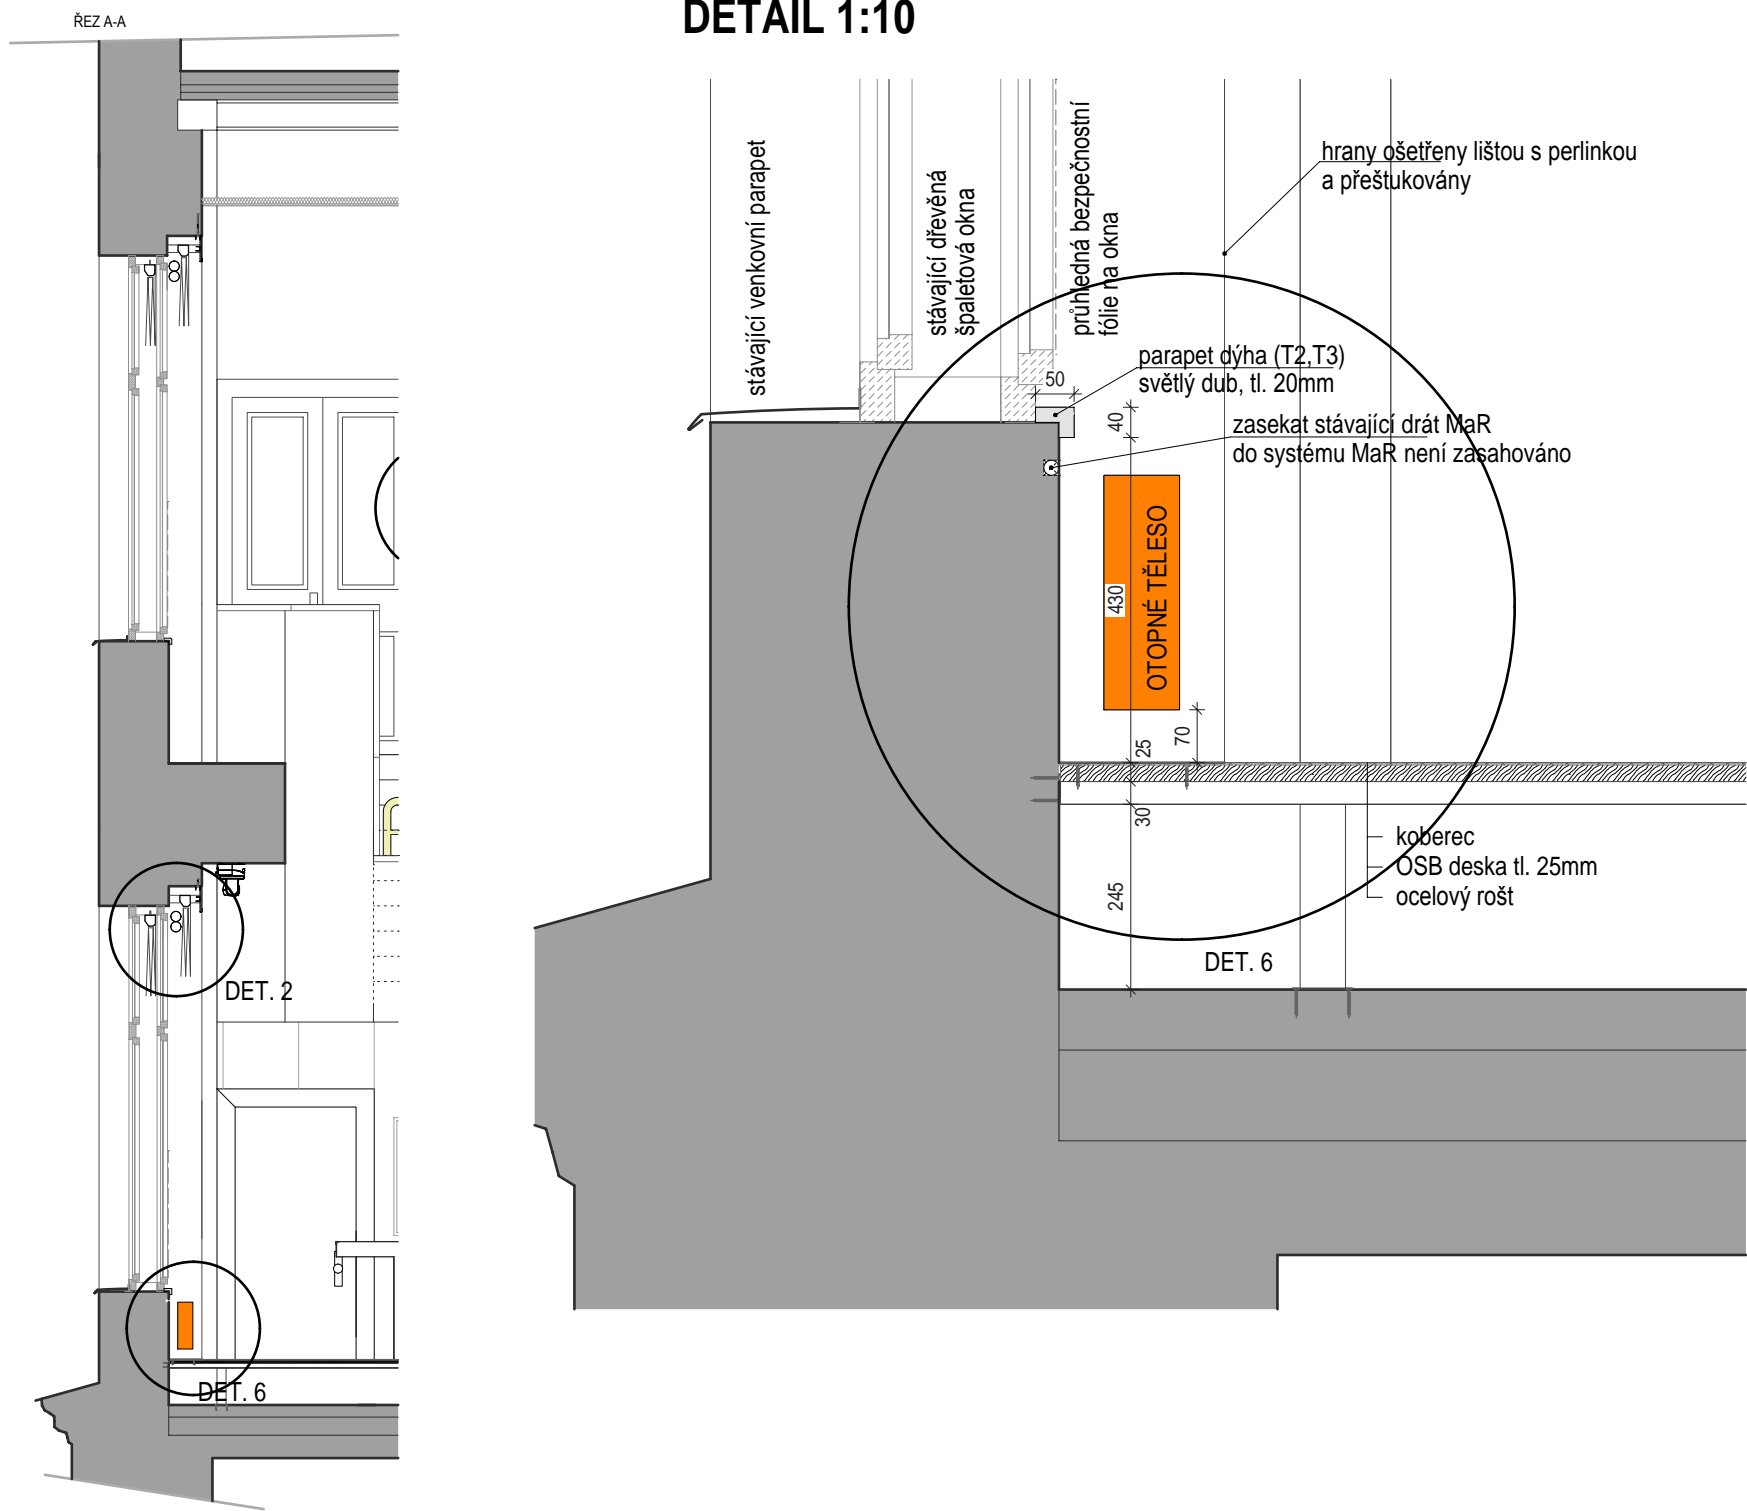

DETAIL PARAPETU 1:1

Parapet vnitřní s přesahem, s nosem, tl. 20mm, dýhovaná deska, dýha 1,5mm, světlý dub, moření a povrchová úprava jako jednací stoly. Přesný rozměr bude určen po vybourání stávajících obkladů a parapetů.

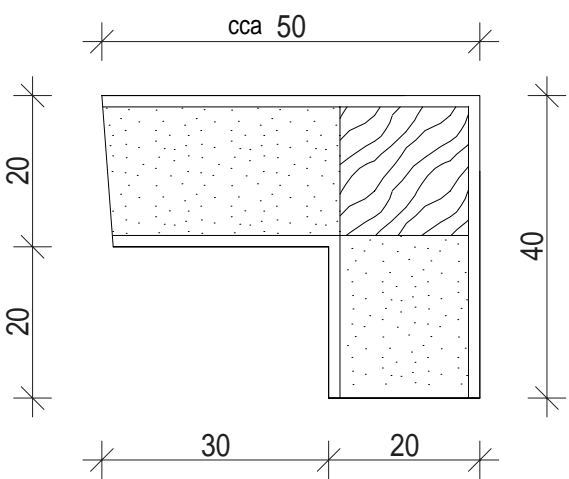

PŘED ZAHÁJENÍM VÝROBY NUTNO PŘEMĚŘIT SKUTEČNÉ ROZMĚRY!
TENTO VÝKRES NENÍ DÍLENSKÁ DOKUMENTACE.

±0,000 = 221,33 m n.m B.p.v. JTSK

| | | | |
|--|--|----------------------------------|-----------|
| Zpracovatel: ADAM PRVNÍ s.r.o. architektonický ateliér Jindřáská 746, 530 02 Pardubice tel.: 466 655 159, tel./fax: 466 655 149 www.adam1.cz, info@adam1.cz | | D.1.1.c DOKUMENTY PODROBNOSTÍ | |
| Název akce: Sál zastupitelstva - stavební úpravy a modernizace | | Číslo zakázky: 202017 - DPS | |
| Místo stavby: Pardubice | | Datum: 11/2017 | č.v.: |
| Investor: Krajský úřad Pardubického kraje, Komenského nám. 125, 532 11, Pardubice | | Kreslil: Ing. Tereza Novotná | 06 |
| Název výkresu: DETAIL PARAPETU OKEN | | Kontroloval: ak.arch.M.Chaloupka | |
| | | Měřítko: 1:10 | |