



STÁVAJÍCÍ SKLADBA PODLAHY:  
stávající PVC  
deska zdvojené podlahy tl. 30mm  
nosná konstrukce dvojité podlahy

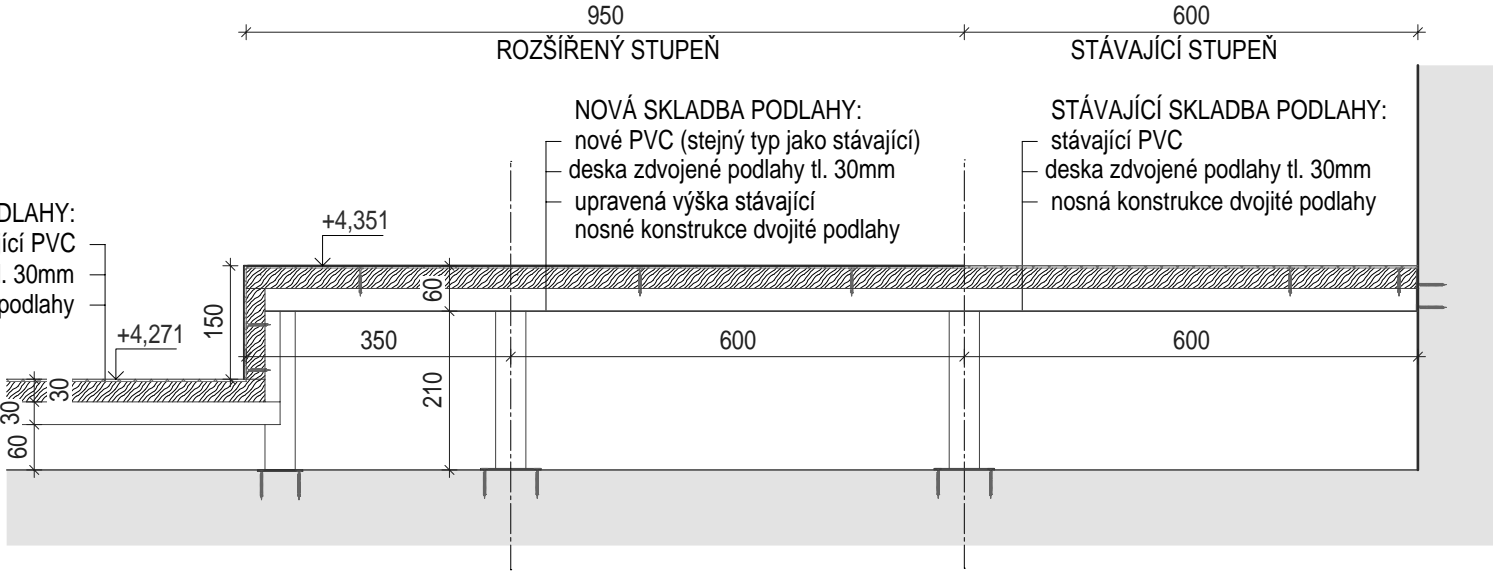

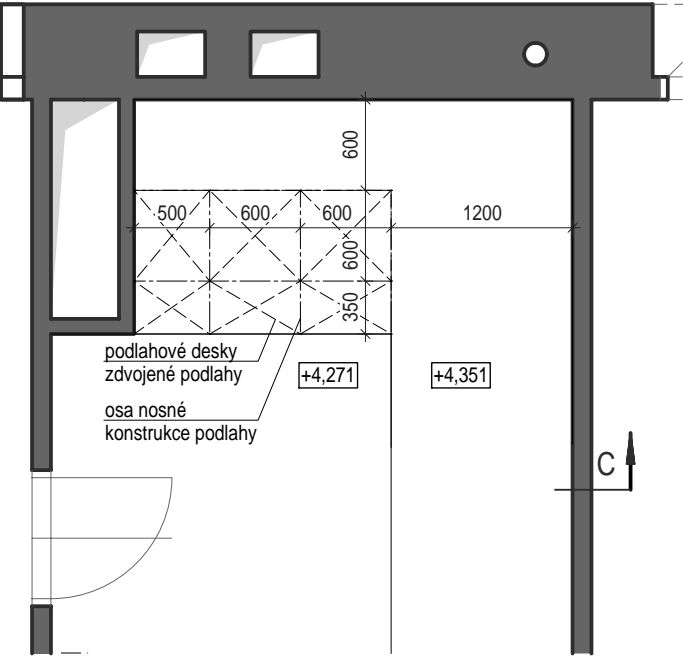

POZNÁMKA:  
V technické místnosti bude rozšířen stávající zvýšený podlahový stupeň za účelem umístění nové RACKové skříně. Konstrukce zdvojené podlahy bude zachována a v části, kde dojde ke zvýšení podlahy budou vyměněny stávající stavitelné sloupky zdvojené podlahy (12 kusů). Konstrukce podlahy je shora zaklopena deskami tl. 30mm. Rozměry desek budou upraveny na požadované rozměry (350x600mm). Přes tyto desky je nalepeno PVC. V místě, kde dojde ke zvýšení podlahy bude odstraněno staré PVC a nalepeno nové, ve stejném dezénu jako je v celé místnosti. Velikost slouků bude určena po odkrytí podlahy v daném místě.



PŘED ZAHÁJENÍM VÝROBY NUTNO PŘEMĚŘIT SKUTEČNÉ ROZMĚRY!  
TENTO VÝKRES NENÍ DÍLENSKÁ DOKUMENTACE.

±0,000 = 221,33 m n.m B.p.v. JTSK

Zpracovatel:  <b>ADAM PRVNÍ s.r.o.</b> architektonický ateliér Jindřáská 746, 530 02 Pardubice tel.: 466 655 159, tel./fax: 466 655 149 www.adam1.cz, info@adam1.cz		D.1.1.c DOKUMENTY PODROBNOSTÍ	
Název akce:	<b>Sál zastupitelstva - stavební úpravy a modernizace</b> 	Číslo zakázky: 202017 - DPS	
Místo stavby:		Datum: 11/2017	č.v.:
Investor:		Kreslil: Ing. Tereza Novotná	<b>07</b>
Název výkresu:		Kontroloval: ak.arch.M.Chaloupka	
		Měřítko: 1:10	