ŘEZ A-A

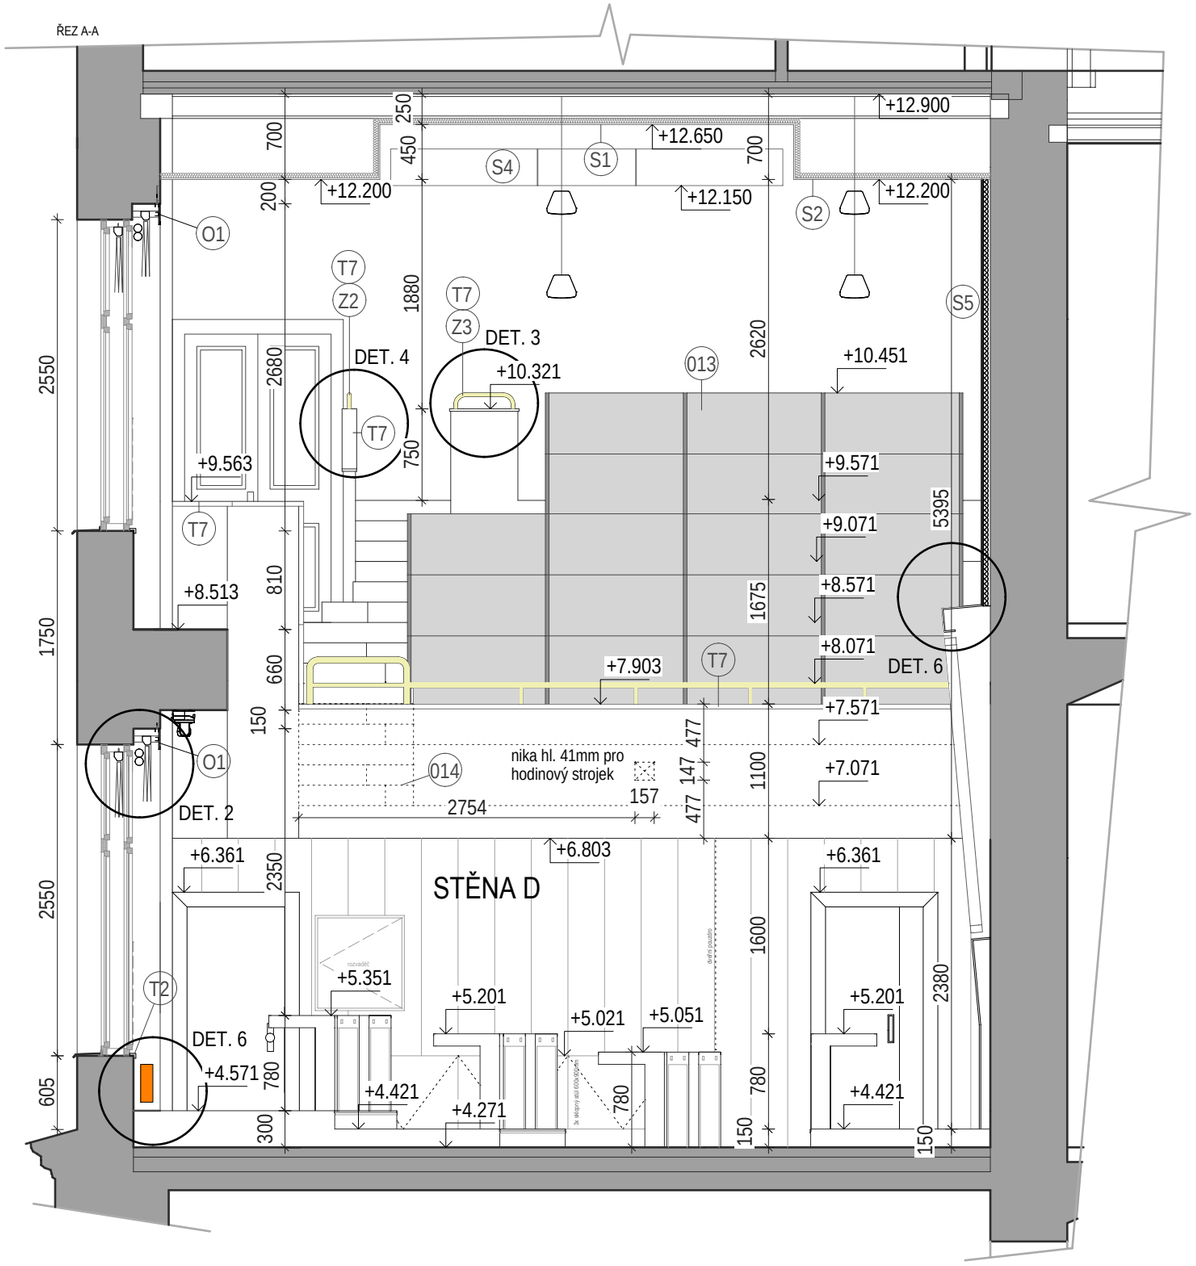

ŘEZ B-B

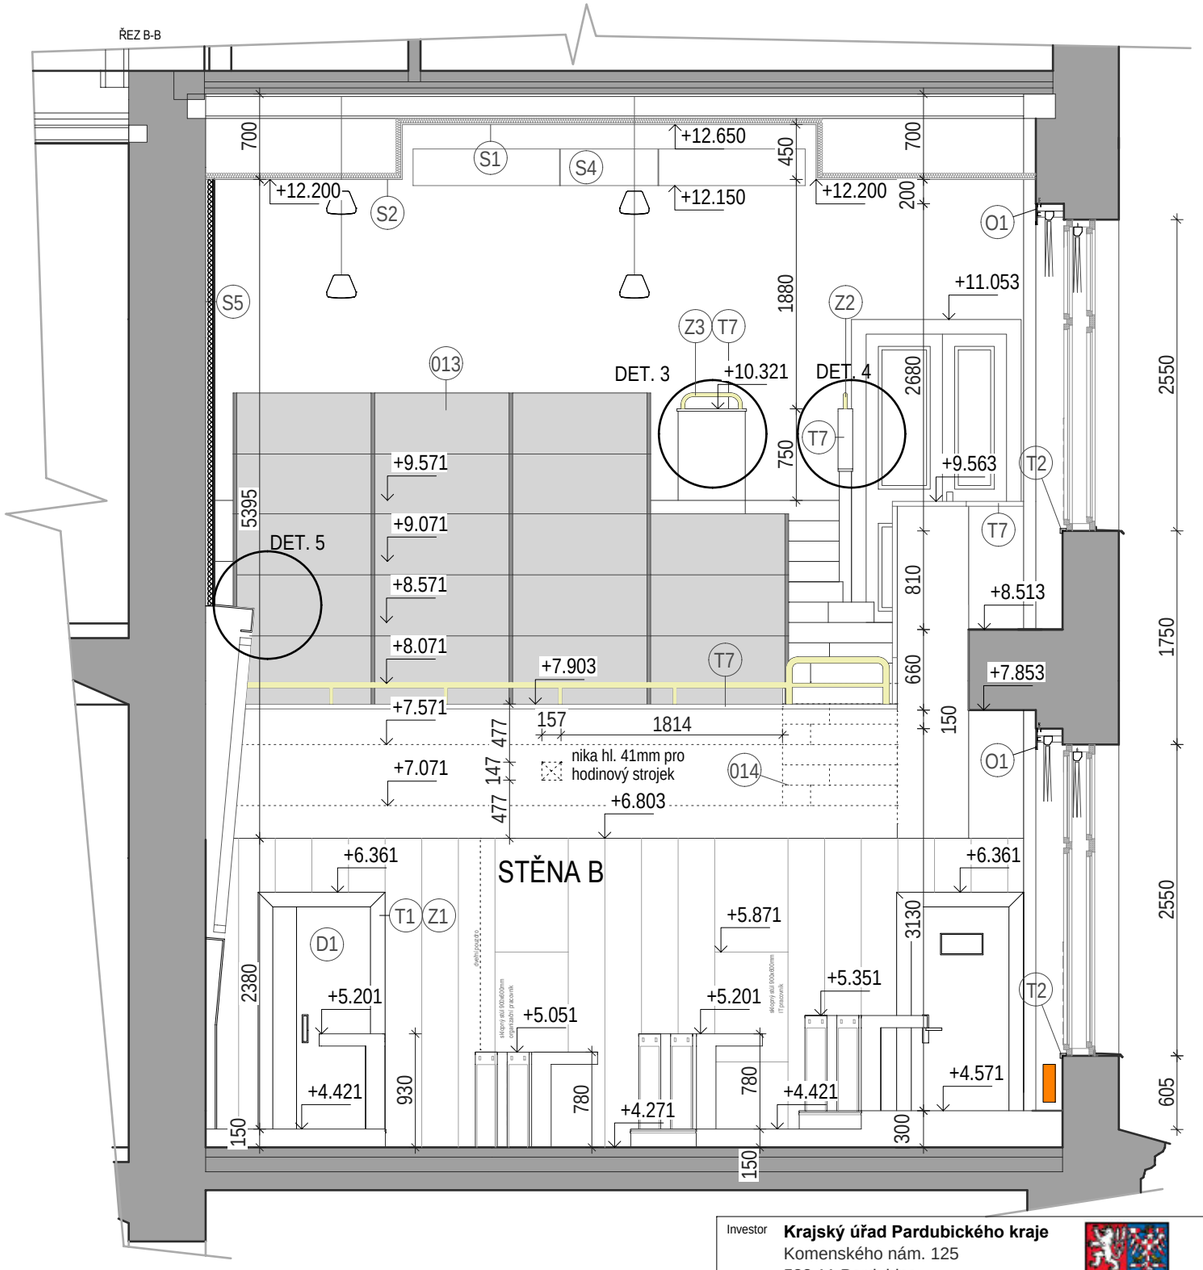

LEGENDA MATERIÁLŮ

Tx výpis truhlářských výrobků
Ox výpis ostatních výrobků
Dx výpis dveří
Zx výpis zámečnických výrobků

S1 SDK deska 12,5mm na spodní straně opatřena tmavě modrým nátěrem na vrchní straně bude volně položena minerální izolace tl. 40mm (40 kg/m3)

S2 Snížený podhled - perforovaná SDK deska (perforace 12x12mm s roztečí 25mm) s volně loženou minerální izolací opatřená na pohledové straně průzvučnou folií a průzvučnou omítkou ve dvou vrstvách o celkové tloušťce 4mm.

S3 Akustické minerální lamely 600x1200x40mm. Bílý povrch. Zavěšeno na systémových závěsech za využití systémových distančních a polohovacích prvků.

S4 Akustické minerální lamely 300x1200x40mm. Bílý povrch. Zavěšeno na systémových závěsech za využití systémových distančních a polohovacích prvků.

S5 Předstěna z perforovaného SDK (perforace 12x12mm s roztečí 25mm). Z pohledové stany opatřeno systémovou folií a průzvučnou omítkou. Tvoří jednolitou bezesparou plochu. V prostoru roštu umístěna minerální izolace tl. 40mm (40kg/m3). Celková skladebná tloušťka: 70 mm.

S6 Předstěna ze standardního SDK. Pohledová povrchová úprava dle navazujícího pole s průzvučnou omítkou. Celková skladebná tloušťka: 70 mm. Přechod ze skladby S5 na skladbu S6 nesmí být patrný. (viz Soning)

LEGENDA MATERIÁLŮ

STÁVAJÍCÍ ZDIVO

±0,000 = 221,33 m n.m B.p.v. JTSK

Investor **Krajský úřad Pardubického kraje**
Komenského nám. 125
532 11 Pardubice
IČ: 70892822
DIČ: CZ70892822

Zpracovatel dílu:
ADAM PRVNÍ s.r.o.
architektonický ateliér
Jindřišská 746, 530 02 Pardubice
tel.: 466 655 159, tel./fax: 466 655 149
www.adam1.cz, info@adam1.cz

Koordinátor dílu	Zodp. projektant	Vypracoval	Kontroloval
Akad. arch. Miloslav Chaloupka	Akad. arch. Miloslav Chaloupka	Ing. Tereza Novotná	Akad. arch. Miloslav Chaloupka
		zakázkové číslo dílu:	202017-DPS

stavba: **Sál zastupitelstva - stavební úpravy a modernizace**
místo: Pardubice

počet formátů: 2xA4
měřítko: 1:50
datum: 11.2017
číslo kopie:

objekt (SO), provozní soubor (PS): SO 01 - Sál zastupitelstva
stupeň dokumentace: dokumentace pro provedení stavby — DPS
část: D.1.1 - AS - architektonicko stavební část
název souboru:
název výkresu: Vnitřní pohledy - nový stav

SO/PS	část	číslo v.	revize
D.1.1 SO 01	b AS	09	00