



schéma ocelová konstrukce stupňů

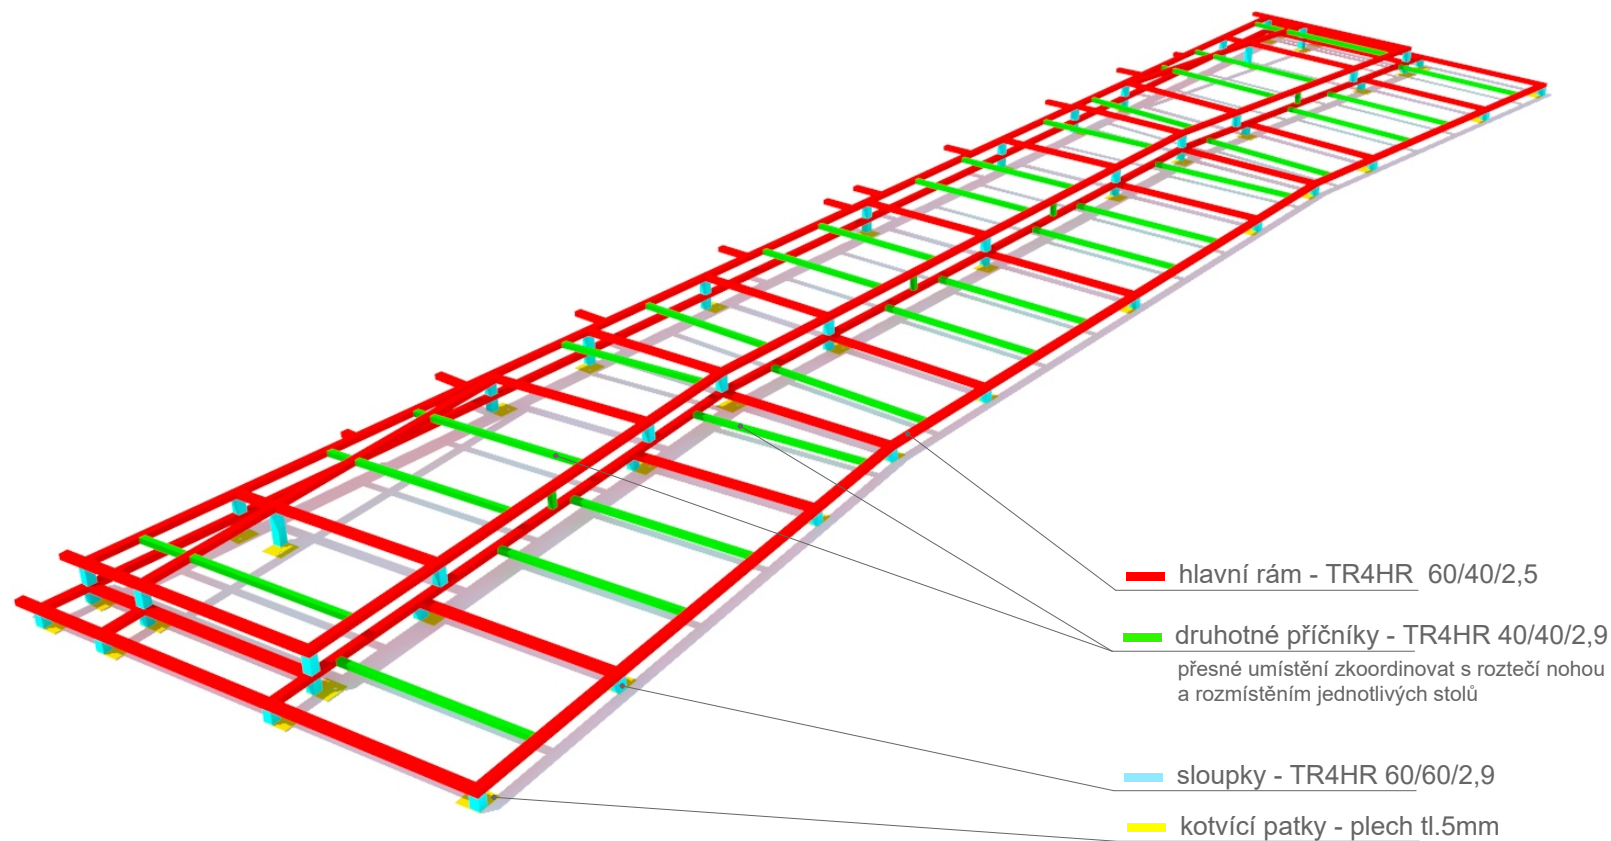

ocelová konstrukce stupňů včetně osazení nosné části stolů

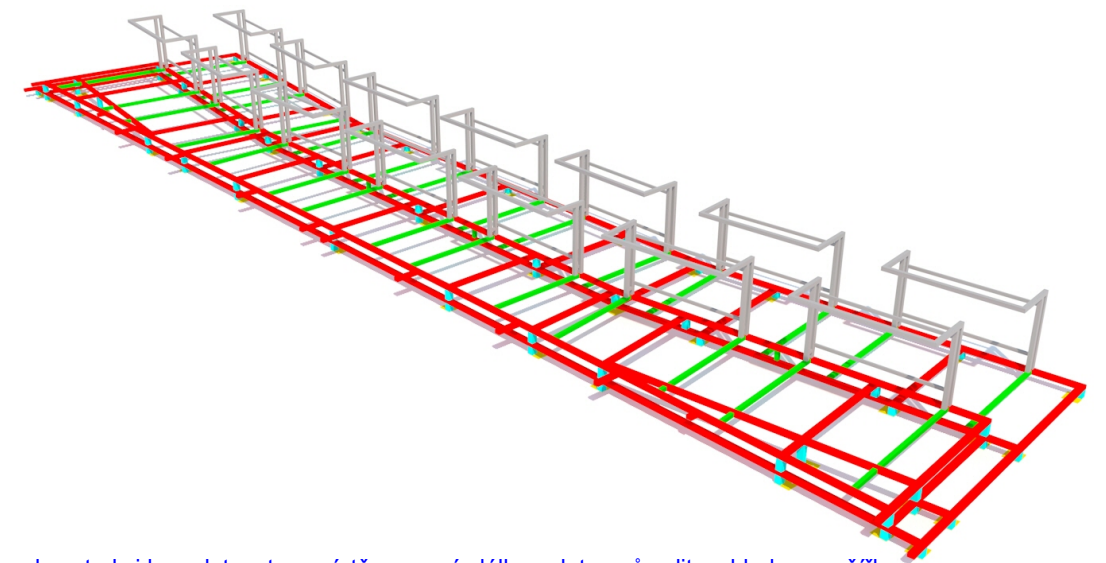

ocelovou konstrukci kompletovat na místě usazení, délku polotovarů volit s ohledem na šířku a průchodnost dopravních koridorů v rámci KÚ
po svaření opatřit základním nátěrem
zkompletovanou konstrukci kotvit pomocí patek a chemických kotev (průměr 10mm) do podlahy

PŘED ZAHÁJENÍM VÝROBY OVĚŘIT VŠECHNY ROZMĚRY PŘEMĚŘENÍM - NEJEDNÁ SE O DÍLENSKÉ VÝKRESY!!

Zpracovatel: ADAM PRVNÍ architektonický ateliér Jindřišská 746, 530 02 Pardubice, tel./fax: 466 655 149, tel.: 466 655 159, www.adam1.cz, info@adam1.cz		D.1.1 AS - architektonicko-stavební řešení	
Název akce: Sál zastupitelstva - stavební úpravy a modernizace		Číslo zakázky: 202017 - DPS	
Místo stavby: Pardubice		Datum: 11/2017	
Investor: Krajský úřad Pardubického kraje, Komenského nám. 125, 532 11, Pardubice		Kreslil: D.Tlustoš	
Název výkresu: návrh ocelové konstrukce stupňů I.		Kontroloval: ak.arch.M.Chaloupka	
		Měřítko: M1:50	