



SÁL - POHLED NA STĚNU D

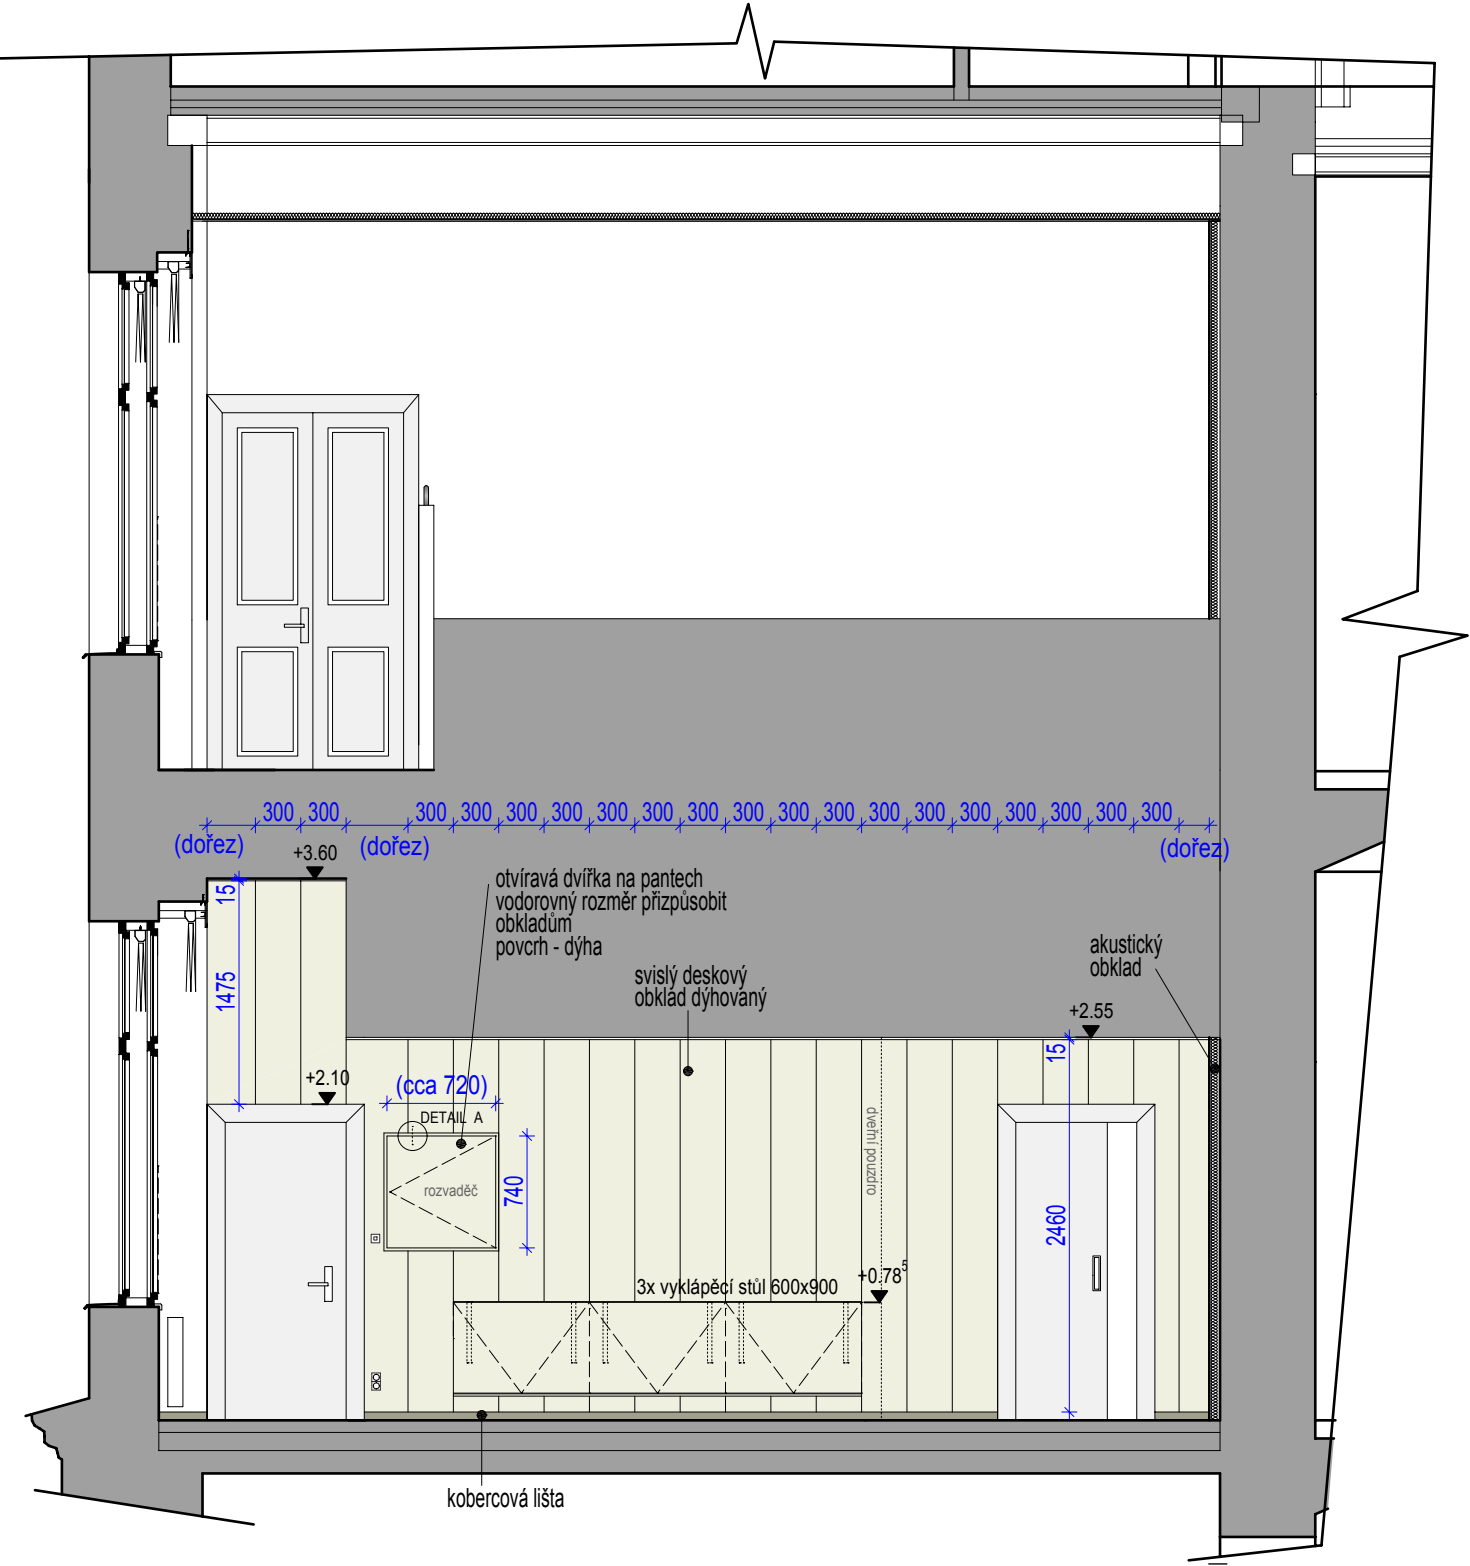

SÁL - POHLED NA STĚNU B

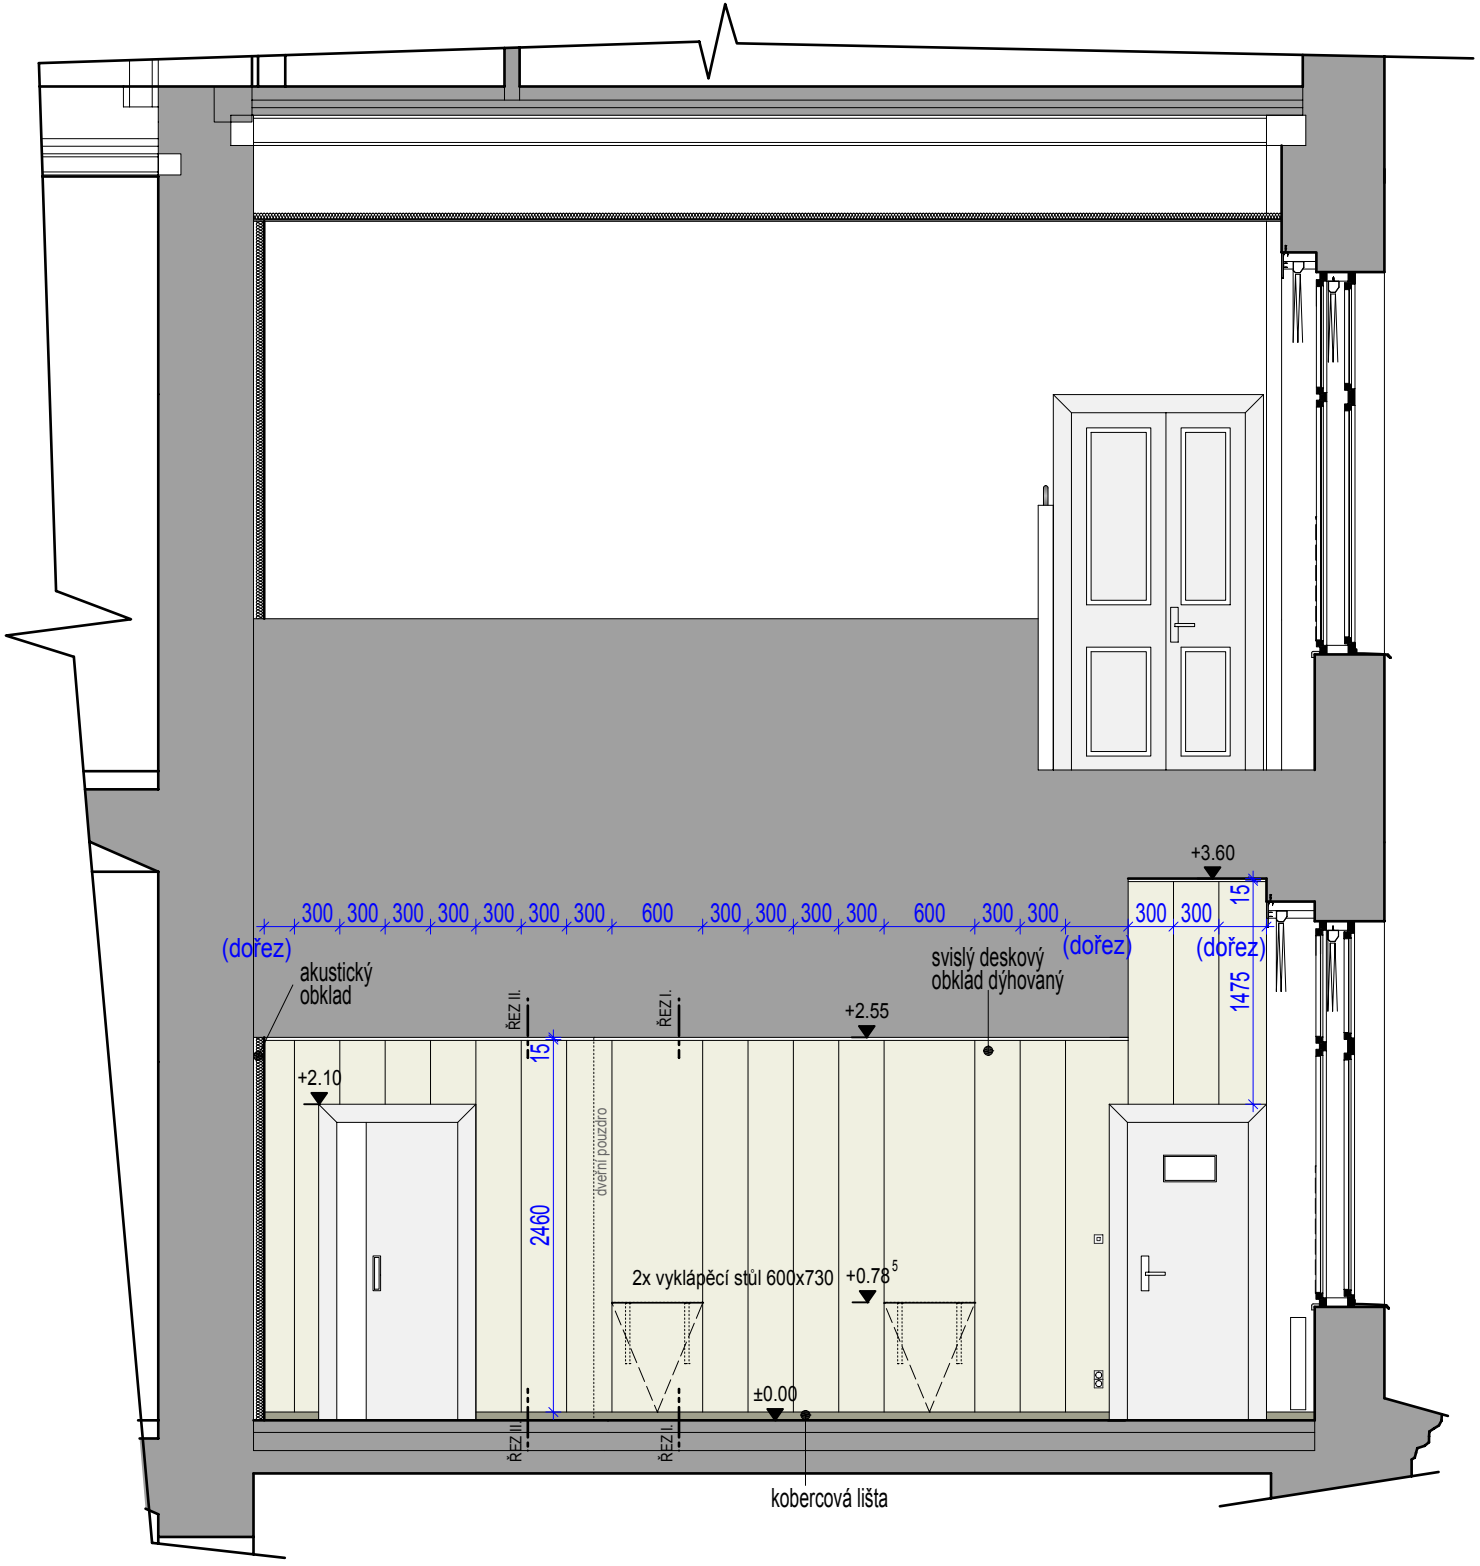

Zpracovatel: ADAM PRVNÍ s.r.o., architektonický ateliér Jindřická 746, 530 02 Pardubice, tel./fax: 466 655 149, tel.: 466 655 159, www.adam1.cz, info@adam1.cz		D.1.5.1 SÁL m.č. 2.16 INTERIÉR	
Název akce: Sál zastupitelstva - stavební úpravy a modernizace		Číslo zakázky: 202017 - DPS	
Místo stavby: Pardubice		Datum: 11/2017	
Investor: Krajský úřad Pardubického kraje, Komenského nám. 125, 532 11, Pardubice		Kreslil: D.Tlustoš	
Název výkresu: POHLEDY NA STĚNU B, D		Kontroloval: ak.arch.M.Chaloupka	
		Měřítko: M 1:50	
		č.v.: 2	