


SÁL (2.16) stěna B

ŘEZ I.- DESKOVÝ OBKLAD

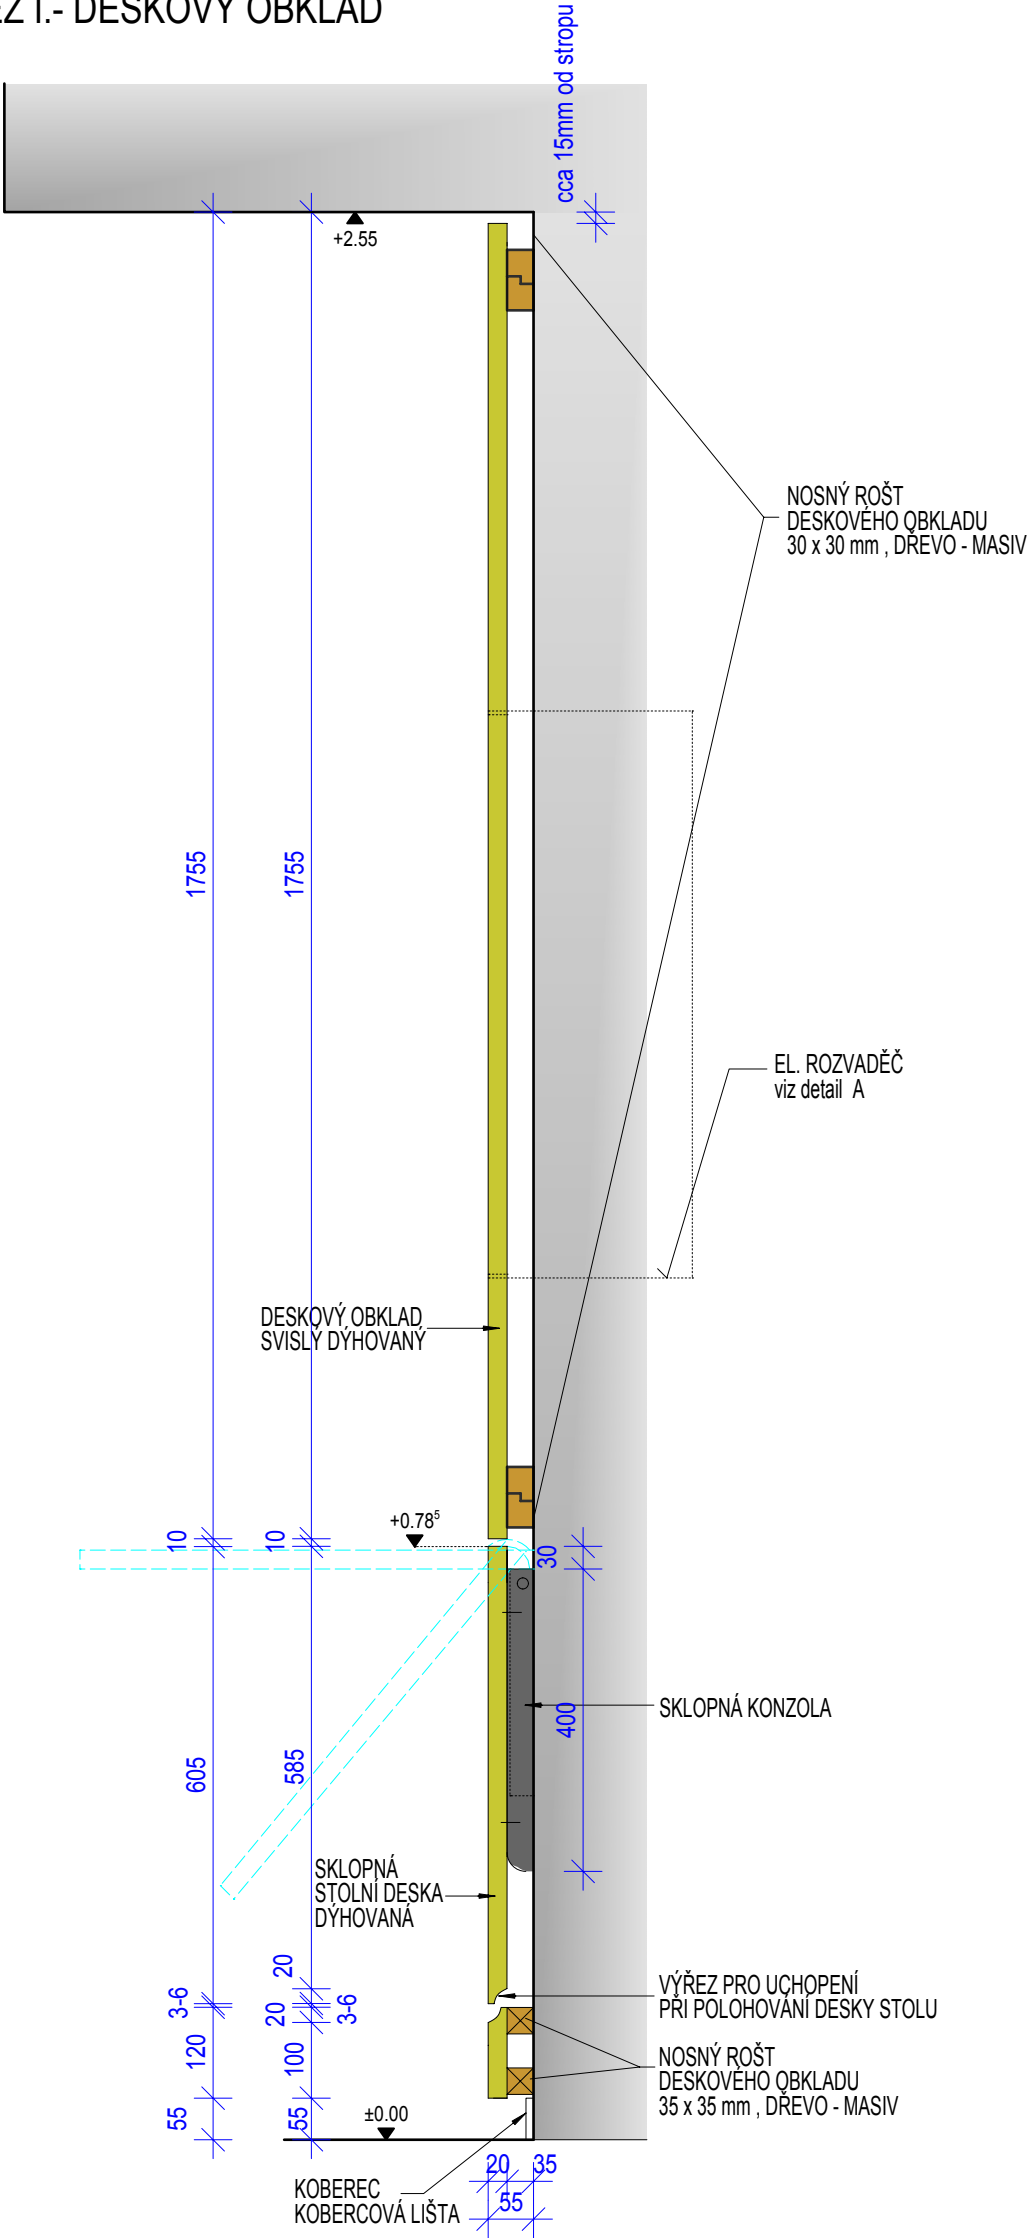

MATERIÁLY A PRVKY:

DESKOVÝ OBKLAD:

TL. 25 mm
DÝHA 1,5 mm - SVĚTLÝ DUB

DESKA STOLU:


TL. 25 mm
DÝHA 1,5 mm - SVĚTLÝ DUB
- OBVOD SKLOPNÝCH DESEK STOLŮ
OPATŘEN PO OBVODĚ NÁKLÍŽKY

NOSNÝ RÁM:


35 x 35 mm
DŘEVO - MASIV

SKLOPNÁ KONZOLA:


VELIKOST 400 mm
- NOSNOST KONZOLY PŘI ŠÍŘCE STOLU 600 mm JE 100 kg
- POVRCHOVÁ ÚPRAVA - GALVANICKY POKOVENÁ, LAKOVANÁ PRÁŠKOVÝM LAKEM

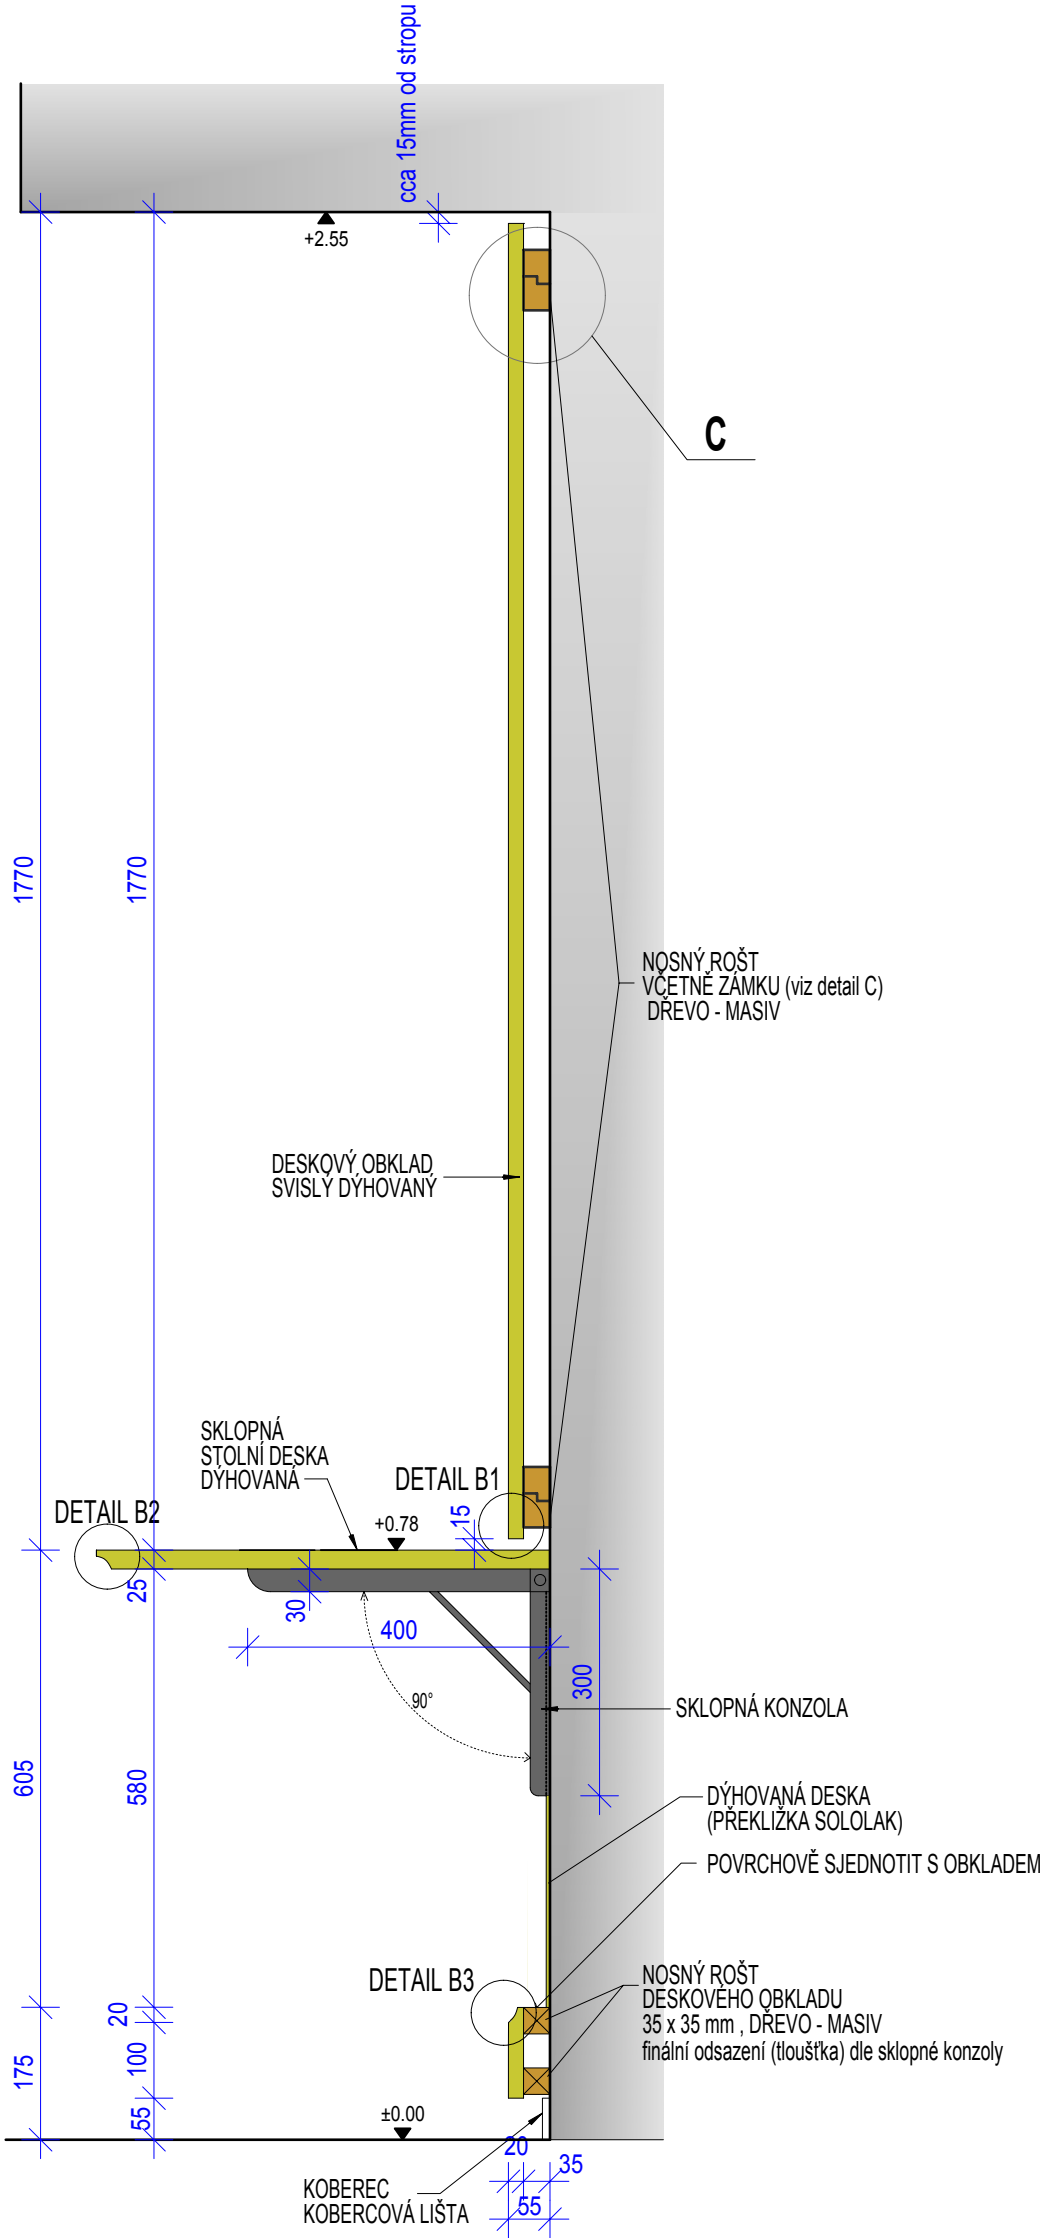


DETAIL A

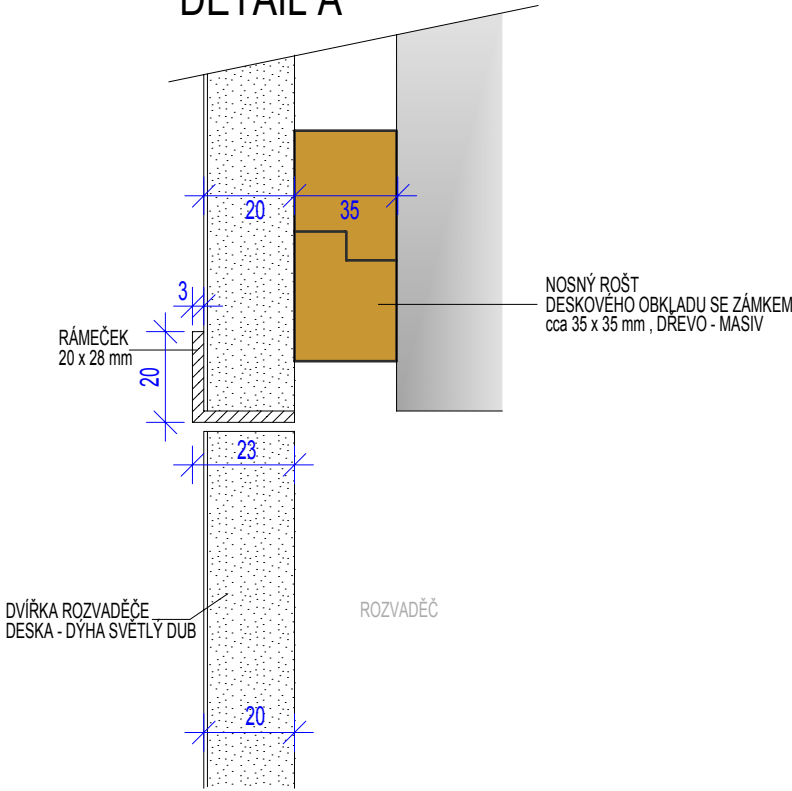

DETAILS B

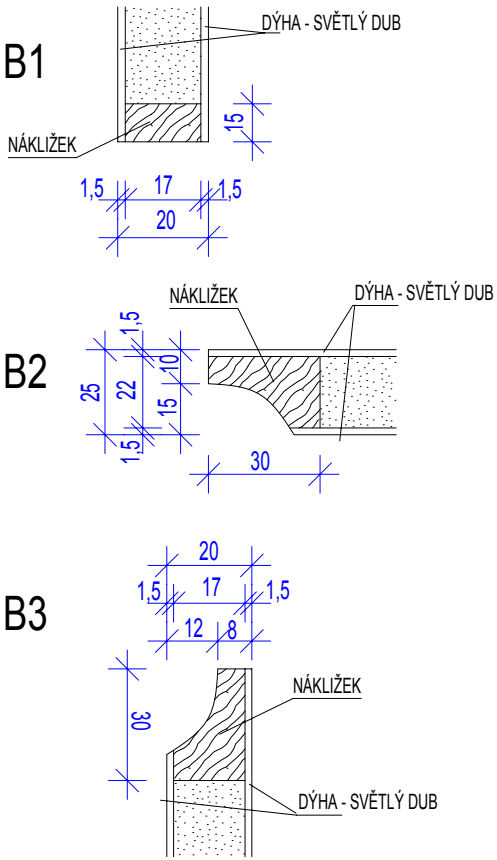

DETAIL C

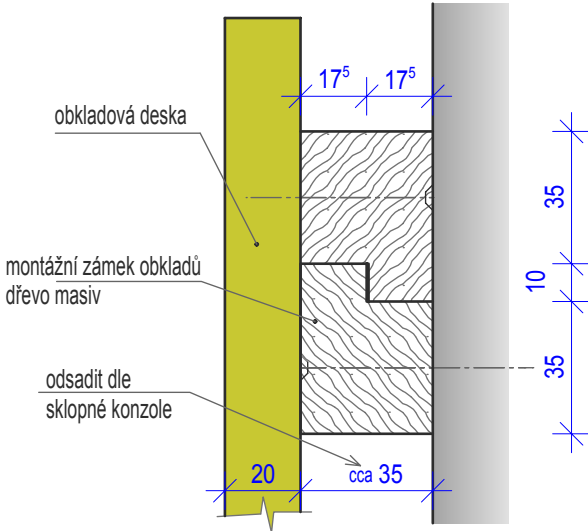

Zpracovatel: ADAM PRVNÍ architektonický ateliér		D.1.5.1 SÁL m.č. 2.16 INTERIÉR	
Název akce: Sál zastupitelstva - stavební úpravy a modernizace		Číslo zakázky: 202017 - DPS	
Místo stavby: Pardubice		Datum: 11/2017	č.v.:
Investor: Krajský úřad Pardubického kraje, Komenského nám. 125, 532 11, Pardubice		Kreslil: D.Tustoš	3
Název výkresu: DESKOVÝ OBKLAD STĚNY B		Kontroloval: ak.arch.M.Chaloupka	
		Měřítko: M 1:10	