

detail opláštění M1:1


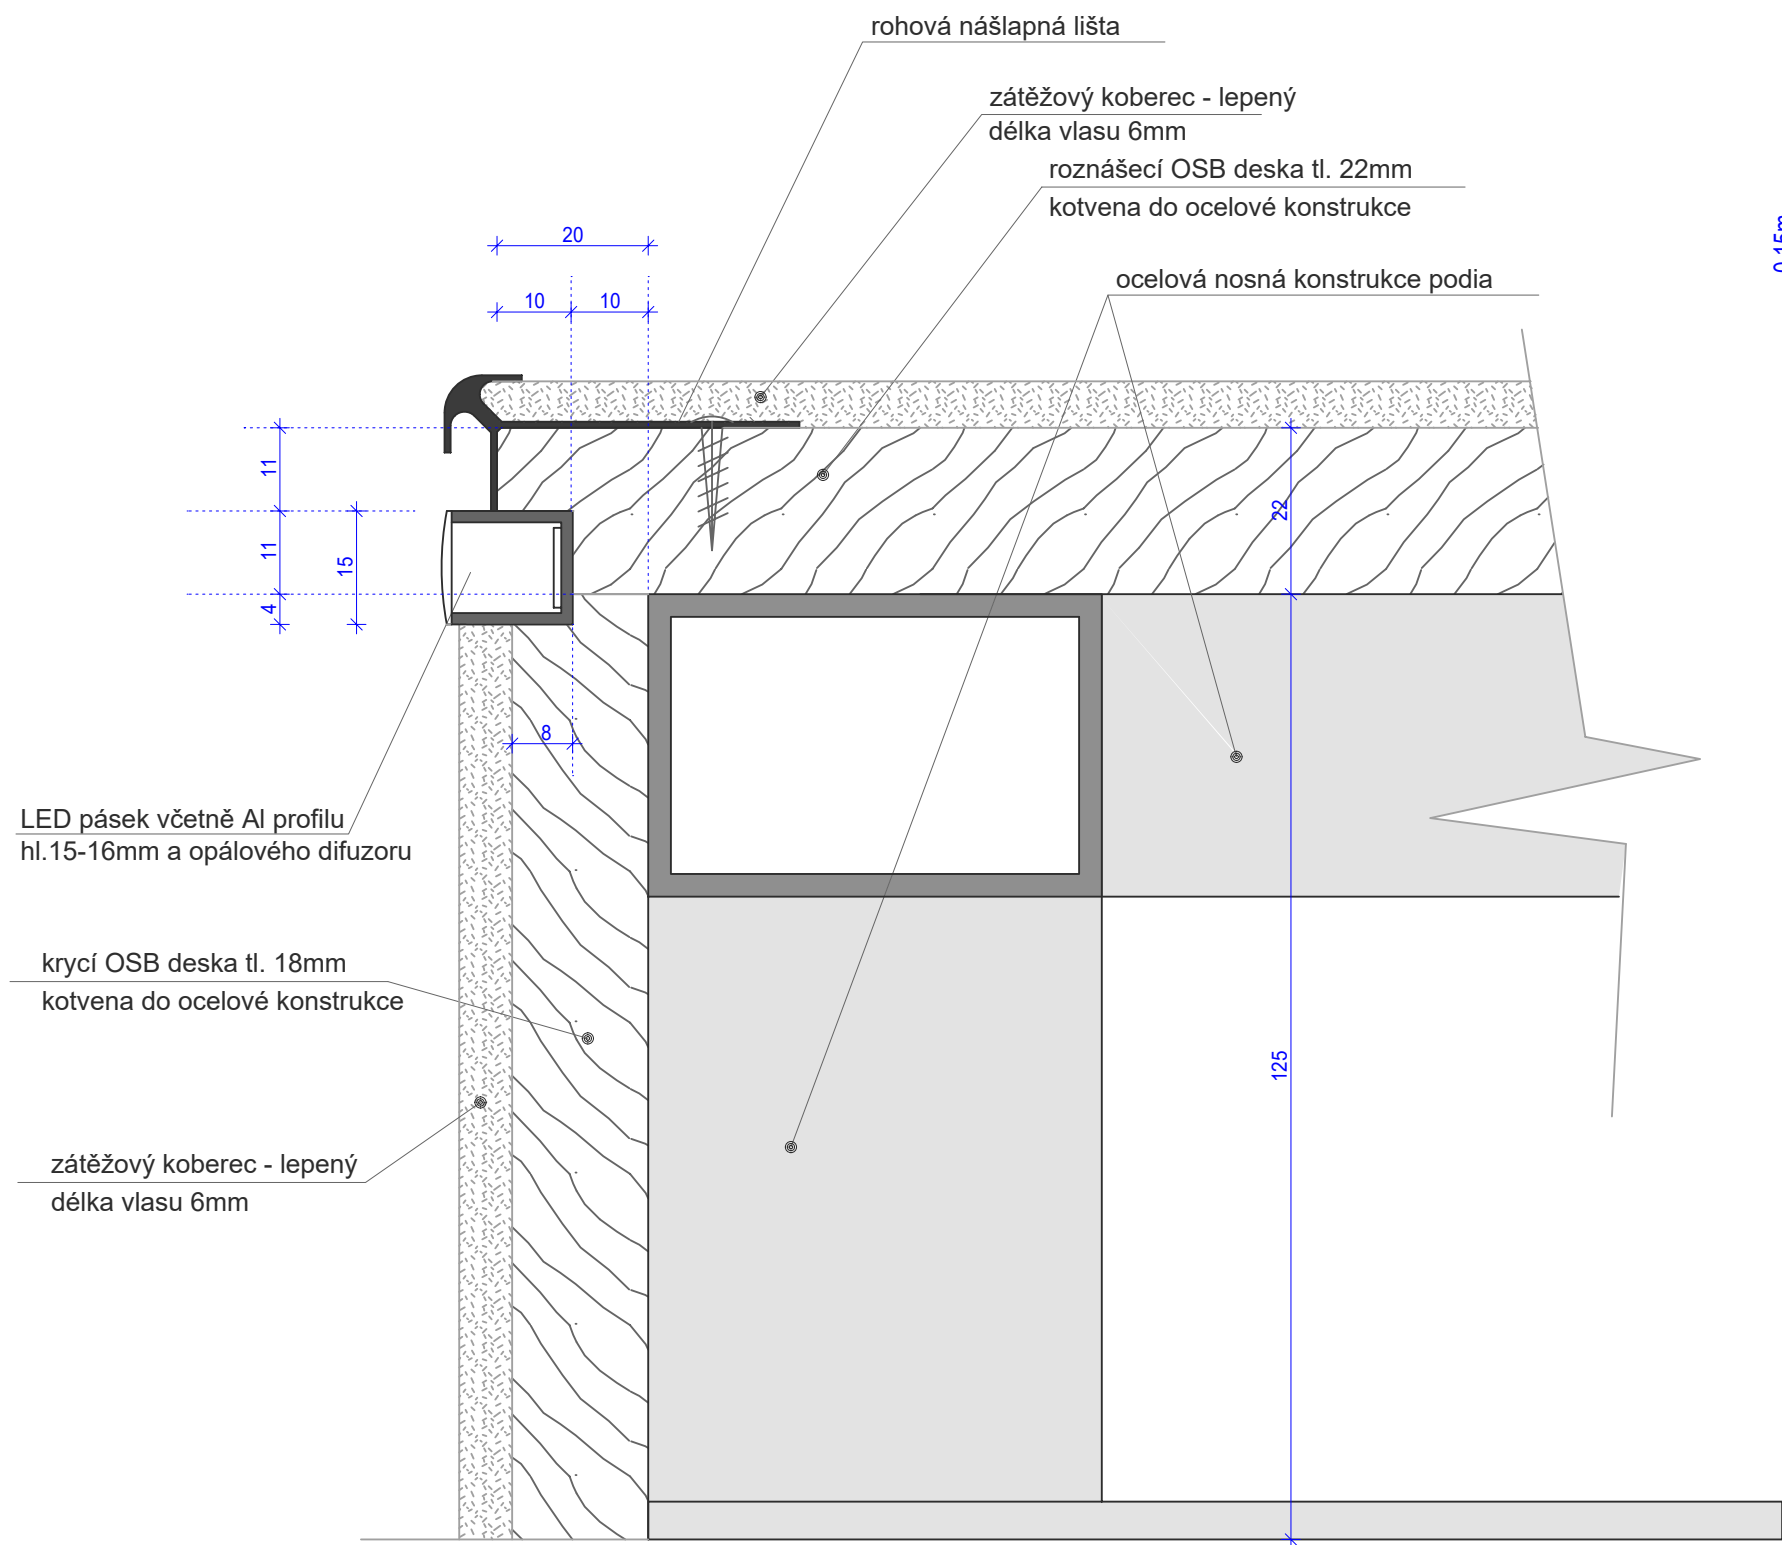


schéma opláštění



ocelová konstrukce k opláštění

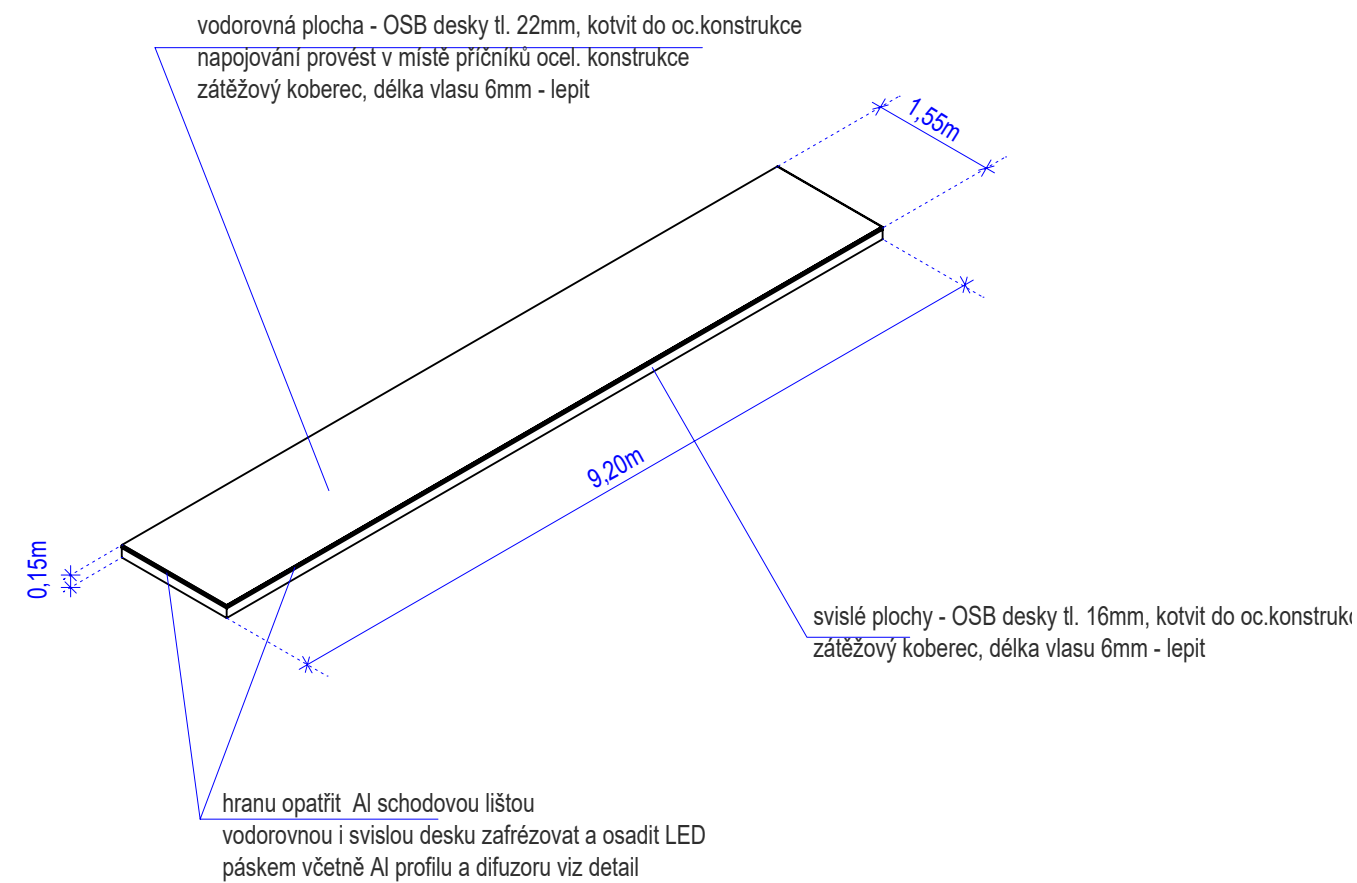

opláštění konstrukce provést až po navaření konstrukcí stolů mezi nohami stolu nechat v OSB deskách i koberci prostup pro el. instalaci trafa příslušející k LED páskům umístit v konstrukci stolu, viz. sekce silnoprúd

PŘED ZAHÁJENÍM VÝROBY OVĚŘIT
VŠECHNY ROZMĚRY PŘEMĚŘENÍM
NEJEDNÁ SE O DÍLENSKÉ VÝKRESY!!

Zpracovatel: ADAM PRVNÍ s.r.o., architektonický ateliér Jindřichská 746, 530 02 Pardubice, tel./fax: 466 655 149, tel.: 466 655 159, www.adam1.cz, info@adam1.cz		D.1.5.1 SÁL m.č. 2.16 INTERIÉR	
Název akce: Sál zastupitelstva - stavební úpravy a modernizace		Číslo zakázky: 202017 - DPS	
Místo stavby: Pardubice		Datum: 11/2017	č.v.:
Investor: Krajský úřad Pardubického kraje, Komenského nám. 125, 532 11, Pardubice		Kreslil: D.Tlustoš	D1.5.1.6
Název výkresu: opláštění ocelové konstrukce stupňů II.		Kontroloval: ak.arch.M.Chaloupka	
		Měřítko: M1:1	