

čelní pohled


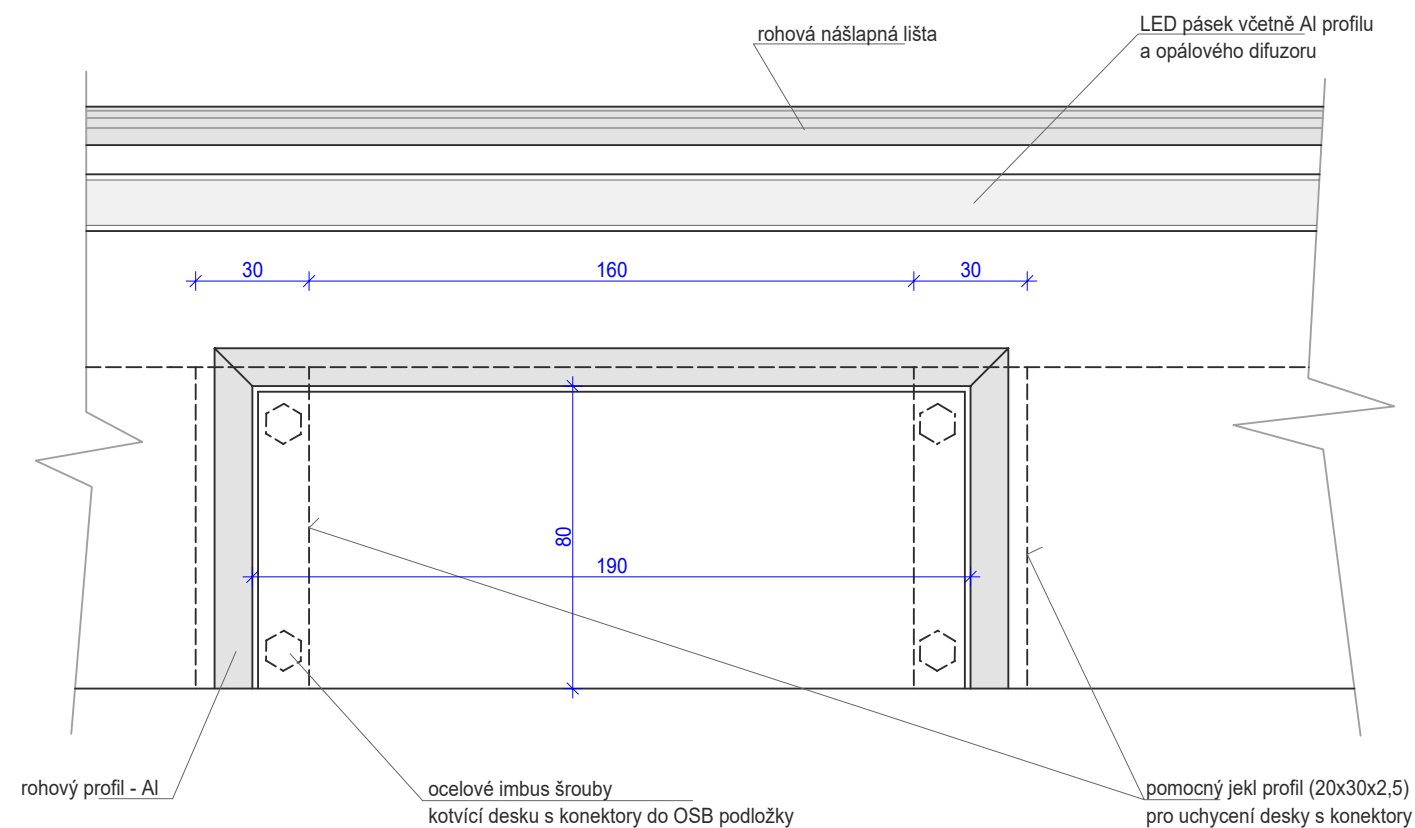


schéma řez

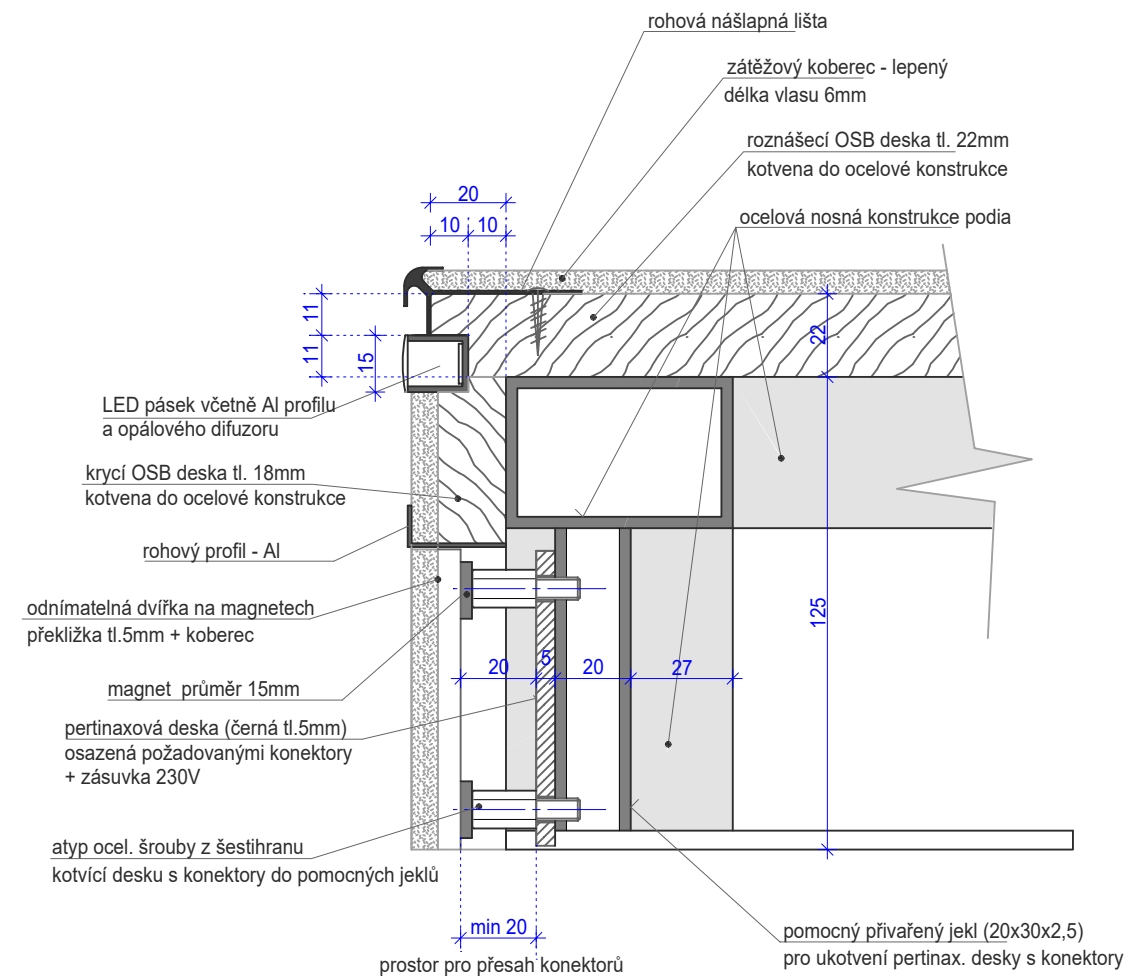

u všech přípojných míst osazených v soklu použít tento detail, pouze do pertinaxové desky osadit typy konektorů dle specifikace sekce slaboproud + zásuvku 230V  
odnímatelná dvířka opatřit úchytem pro snadnější vyjmutí

PŘED ZAHÁJENÍM VÝROBY OVĚŘIT  
VSECHNY ROZMĚRY PŘEMĚŘENÍM  
NEJEDNÁ SE O DÍLENSKÉ VÝKRESY!!

Zpracovatel: ADAM PRVNÍ s.r.o., architektonický ateliér Jindříšská 746, 530 02 Pardubice, tel./fax: 466 655 149, tel.: 466 655 159, www.adam1.cz, info@adam1.cz		D.1.5.1 SÁL m.č. 2.16 INTERIÉR	
Název akce: Sál zastupitelstva - stavební úpravy a modernizace		Číslo zakázky: 202017 - DPS	
Místo stavby: Pardubice		Datum: 11/2017	č.v.:
Investor: Krajský úřad Pardubického kraje, Komenského nám. 125, 532 11, Pardubice		Kreslil: D.Tlustoš	D1.5.1.8
Název výkresu: detail přípojných míst v soklu konstrukce stupně I.		Kontroloval: ak.arch.M.Chaloupka	
		Měřítko: M1:2	