


detaily horní desky M1:25

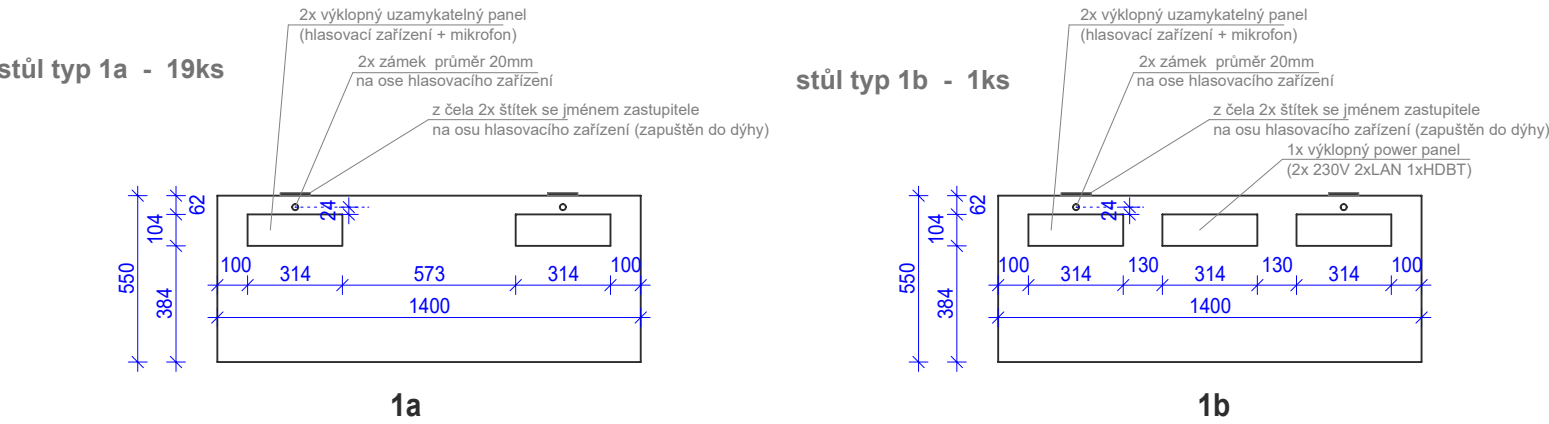

materiál opláštění - dýhované desky tl. 20mm  
povrchová úprava světlý dub + matný lak

PŘED ZAHÁJENÍM VÝROBY OVĚŘIT  
VSECHNY ROZMĚRY PREMĚŘENÍM

NEJEDNÁ SE O DÍLENSKÉ VÝKRESY!!

Zpracovatel: <b>ADAM PRVNÍ</b> architektonický ateliér		ADAM PRVNÍ s.r.o., architektonický ateliér Jindřišská 746, 530 02 Pardubice, tel./fax: 466 655 149, tel.: 466 655 159, www.adam1.cz, info@adam1.cz		D.1.5.1 SÁL m.č. 2.16 INTERIÉR	
Název akce: <b>Sál zastupitelstva - stavební úpravy a modernizace</b>		Číslo zakázky: 202017 - DPS		Datum: 11/2017	
Místo stavby: Pardubice		Investor: Krajský úřad Pardubického kraje, Komenského nám. 125, 532 11, Pardubice		Kreslil: D.Tlustoš	
Název výkresu: <b>opláštění stolků typ 1a, 1b</b>		Kontroloval: ak.arch.M.Chaloupka		Měřítka: M1:2, 1:25	
				č.v.: <b>D1.5.1.9</b>	