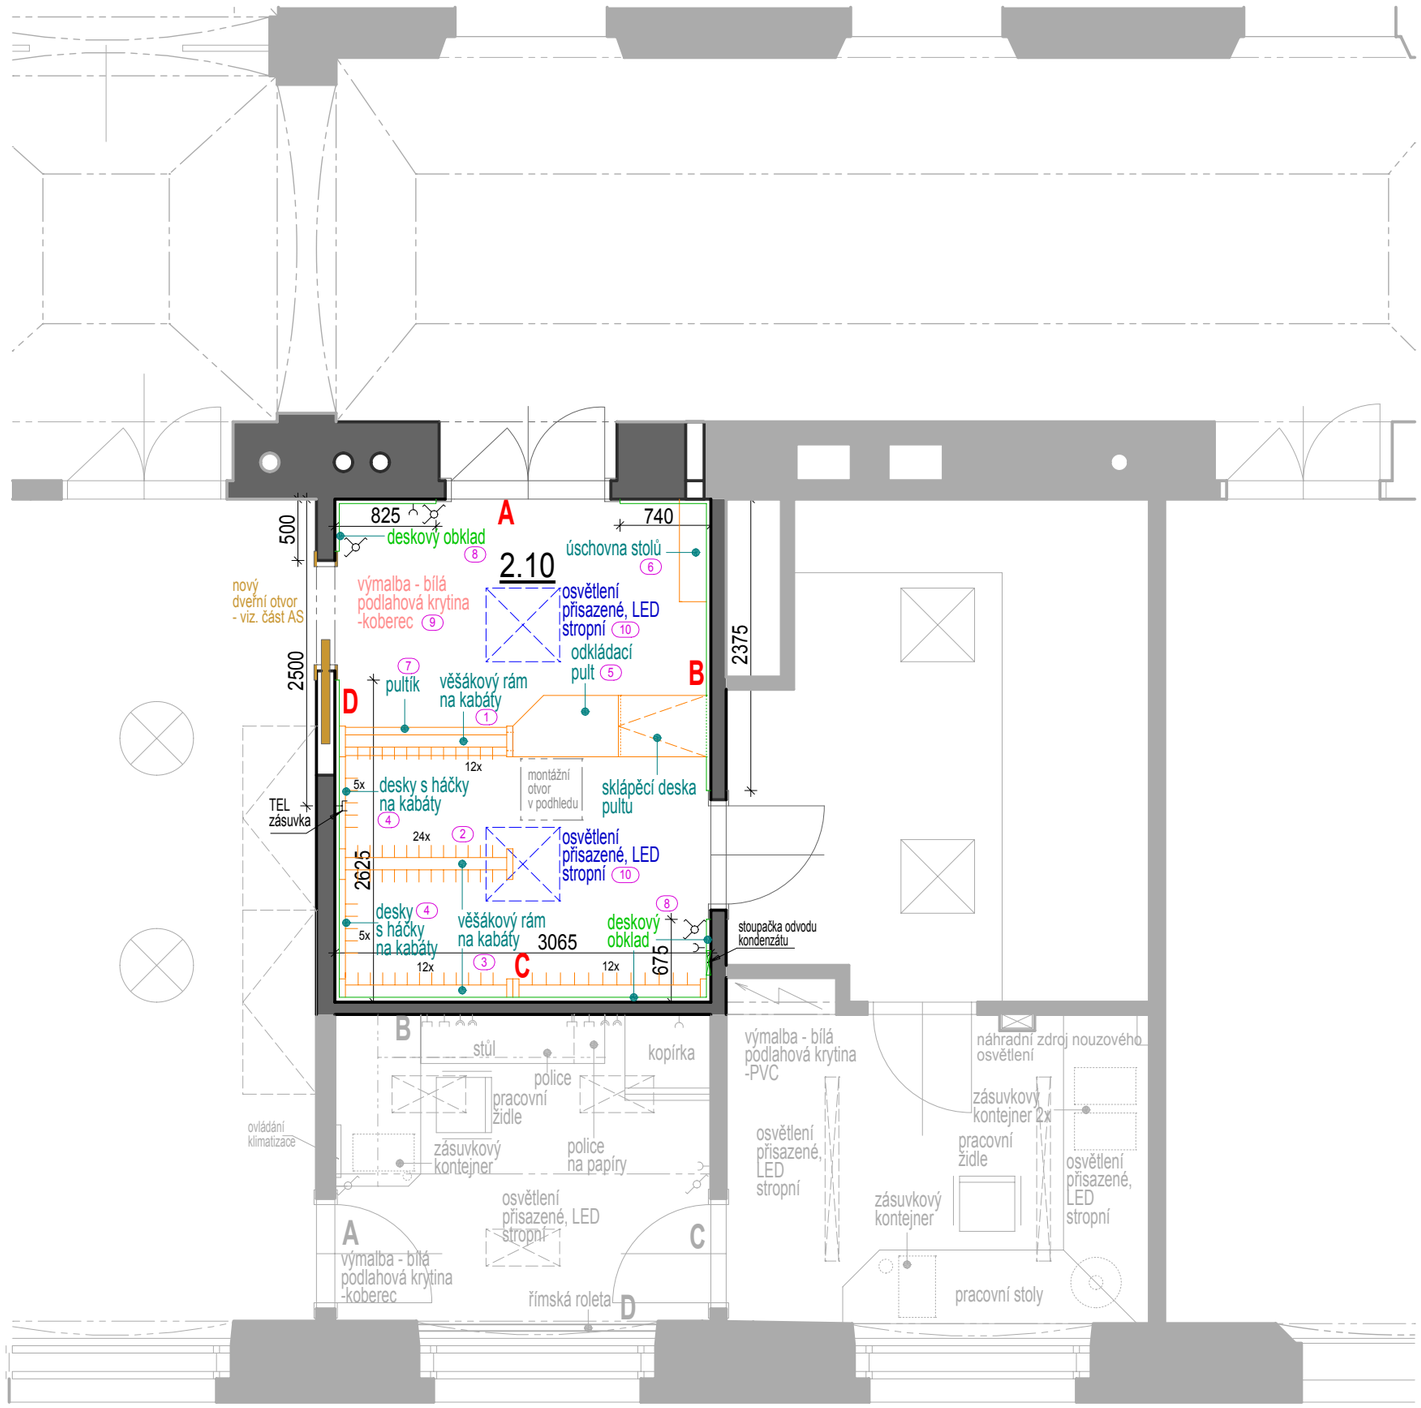

Zpracovatel: ADAM PRVNÍ architektonický ateliér ADAM PRVNÍ s.r.o., architektonický ateliér Jindřišská 746, 530 02 Pardubice, tel./fax: 466 655 149, tel.: 466 655 159, www.adam1.cz, info@adam1.cz		D.1.5.2 ŠATNA m.č. 2.10 INTERIÉR
Název akce: **Sál zastupitelstva - stavební úpravy a modernizace** Místo stavby: Pardubice Investor: Krajský úřad Pardubického kraje, Komenského nám. 125, 532 11, Pardubice		Číslo zakázky: 202017 - DPS
Název výkresu: PŮDORYS 2NP		Datum: 11/2017 Kreslil: ing.arch. Darina Kvintová Kontroloval: ak.arch.M.Chaloupka Měřítko: M 1:50 č.v.: 1