



## ZASEDAČKA (3.10)

ŘEZ - DESKOVÝ OBKLAD I. (3)

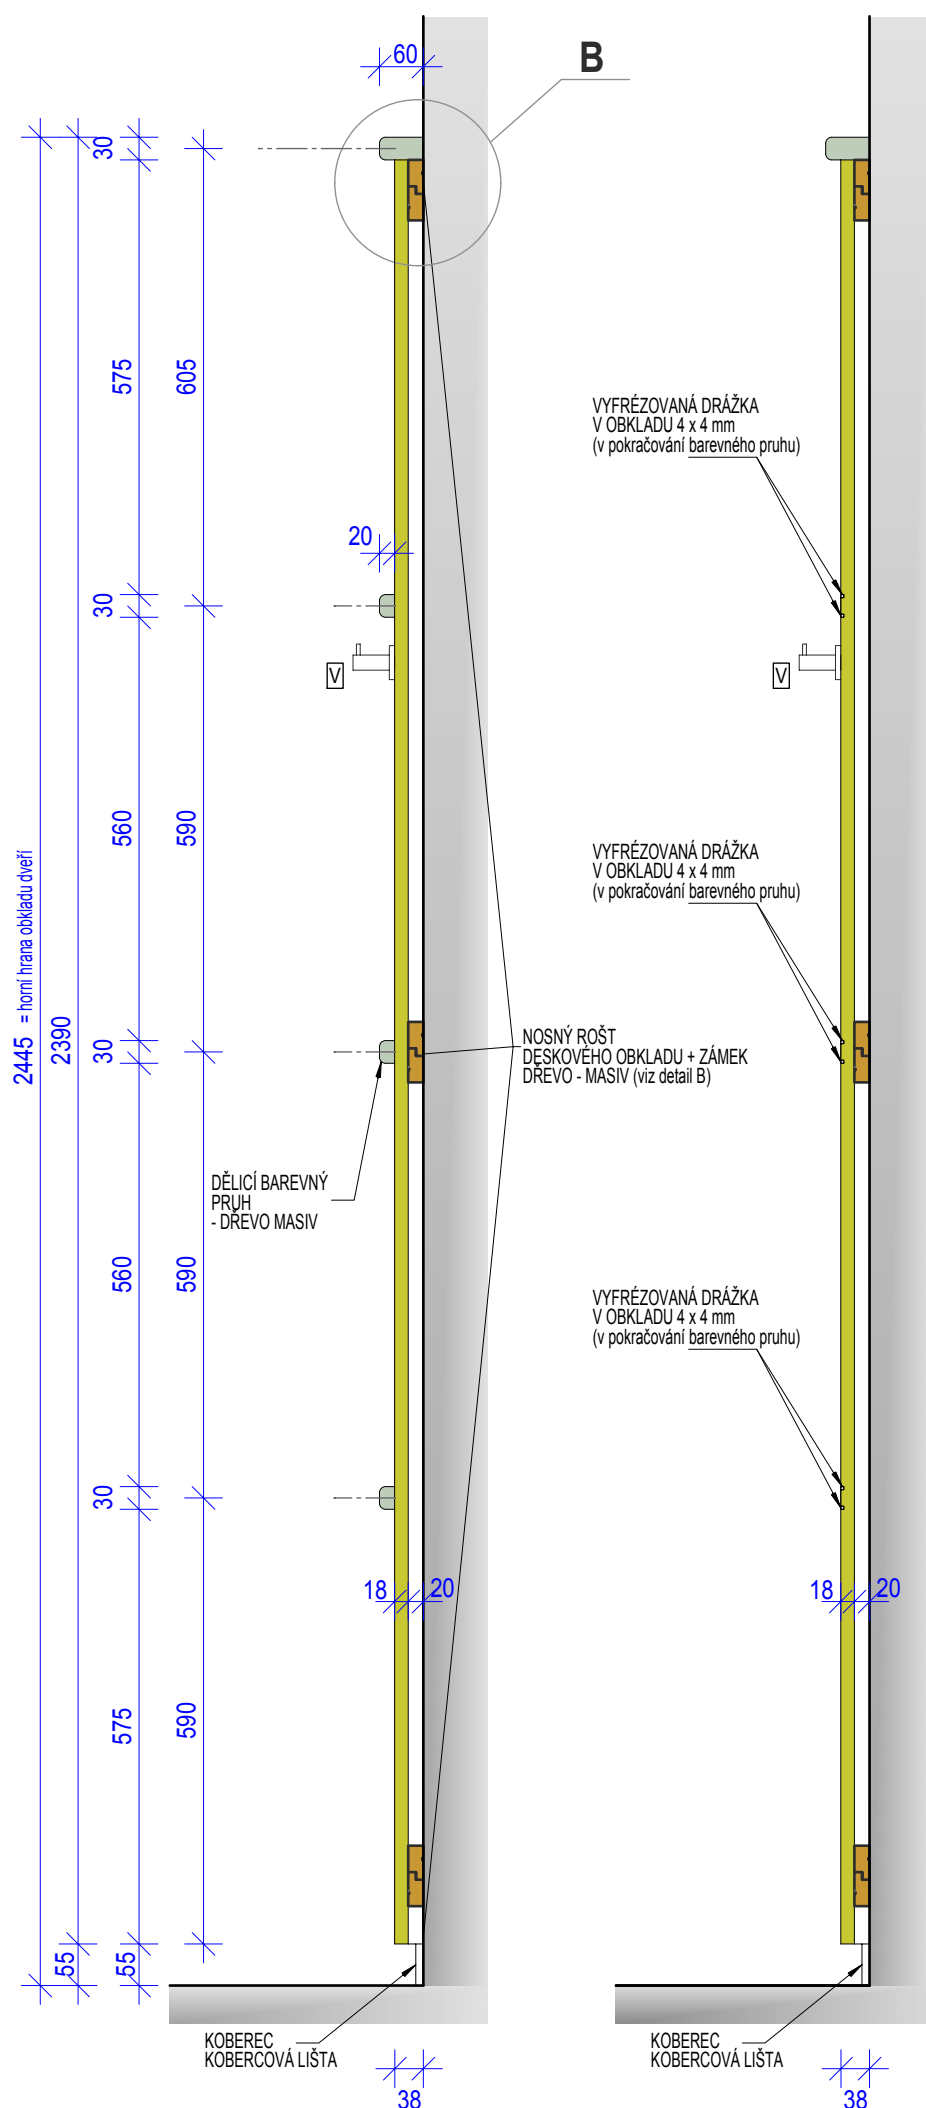

DETAIL B M1:2

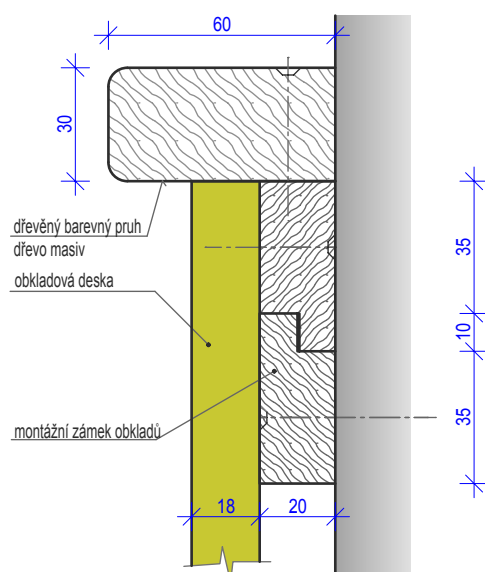

**MATERIÁLY A PRVKY:**

**DESKOVÝ OBKLAD:**

LAMINO DEKOR DŘEVO - SVĚTLÝ DUB

**DĚLICÍ BAREVNÝ PRUH:**


30 x 60 mm, 20 x 30mm DŘEVO MASIV - POVRCHOVÁ ÚPRAVA - MOŘENO  
- LAK MAT

**NOSNÝ ROŠT:**


DŘEVO - MASIV

POZNÁMKY:

**V** - VĚŠÁK NA KABÁTY  
NEREZ KARTÁČOVANÁ

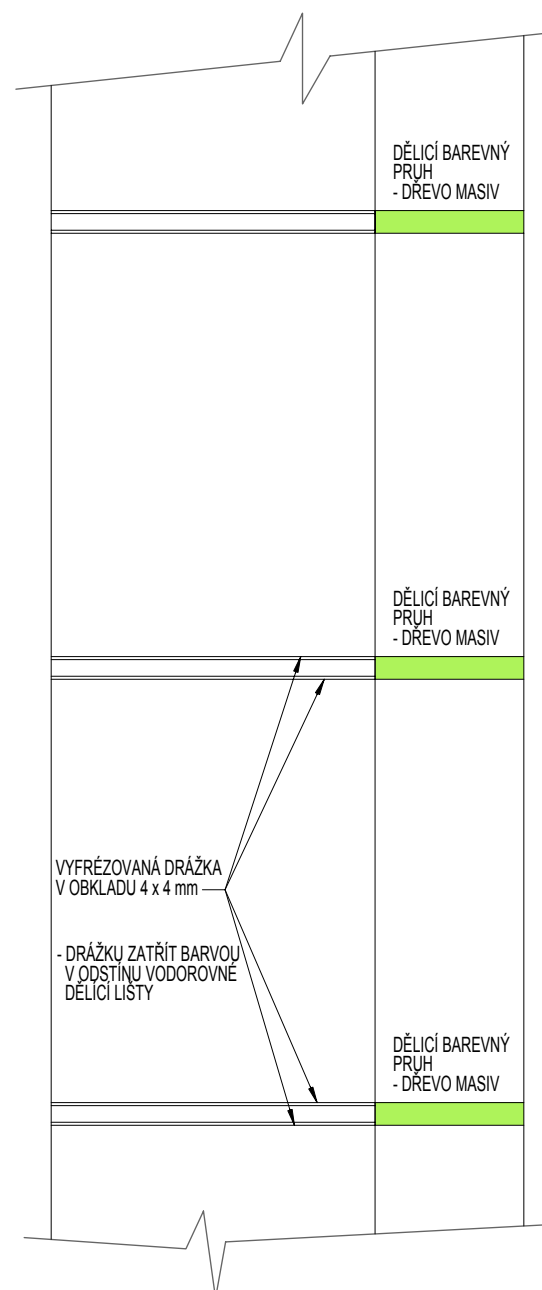

## DETAIL A

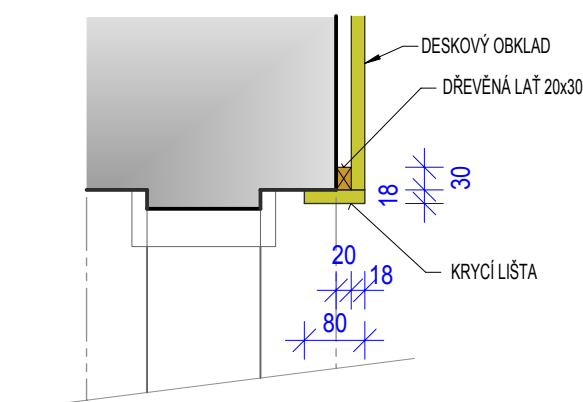

PŘED ZAHÁJENÍM VÝROBY OVĚŘIT  
VŠECHNY ROZMĚRY PŘEMĚŘENÍM

NEJEDNÁ SE O DÍLENSKÉ VÝKRESY!!

|   |  |  |  |
|---|--|--|--|
| Zpracovatel: ADAM PRVNÍ s.r.o., architektonický ateliér<br>Jindřická 746, 530 02 Pardubice,<br>tel./fax: 466 655 149, tel.: 466 655 159,<br>www.adam1.cz, info@adam1.cz |  | D.1.5.4 PŘEDSÁLÍ - ZASEDAČKA<br>m.č.3.10, 3.13<br>INTERIER |  |
| Název akce: Sál zastupitelstva - stavební úpravy a modernizace  |  | Číslo zakázky: 202017 - DPS                                |  |
| Místo stavby: Pardubice   |  | Datum: 11/2017   |  |
| Investor: Krajský úřad Pardubického kraje, Komenského nám. 125, 532 11, Pardubice   |  | Kreslil: ing.arch. Darina Kvintová                         |  |
| Název výkresu: č. ③ DESKOVÝ OBKLAD I. (ZRCADLOVÉ m.č. 3.13)   |  | Kontroloval: ak.arch.M.Chaloupka                           |  |
|   |  | Měřítko: M 1:10  |  |