



ZASEDAČKA (3.10)


ŘEZ - DESKOVÝ OBKLAD II. (4)

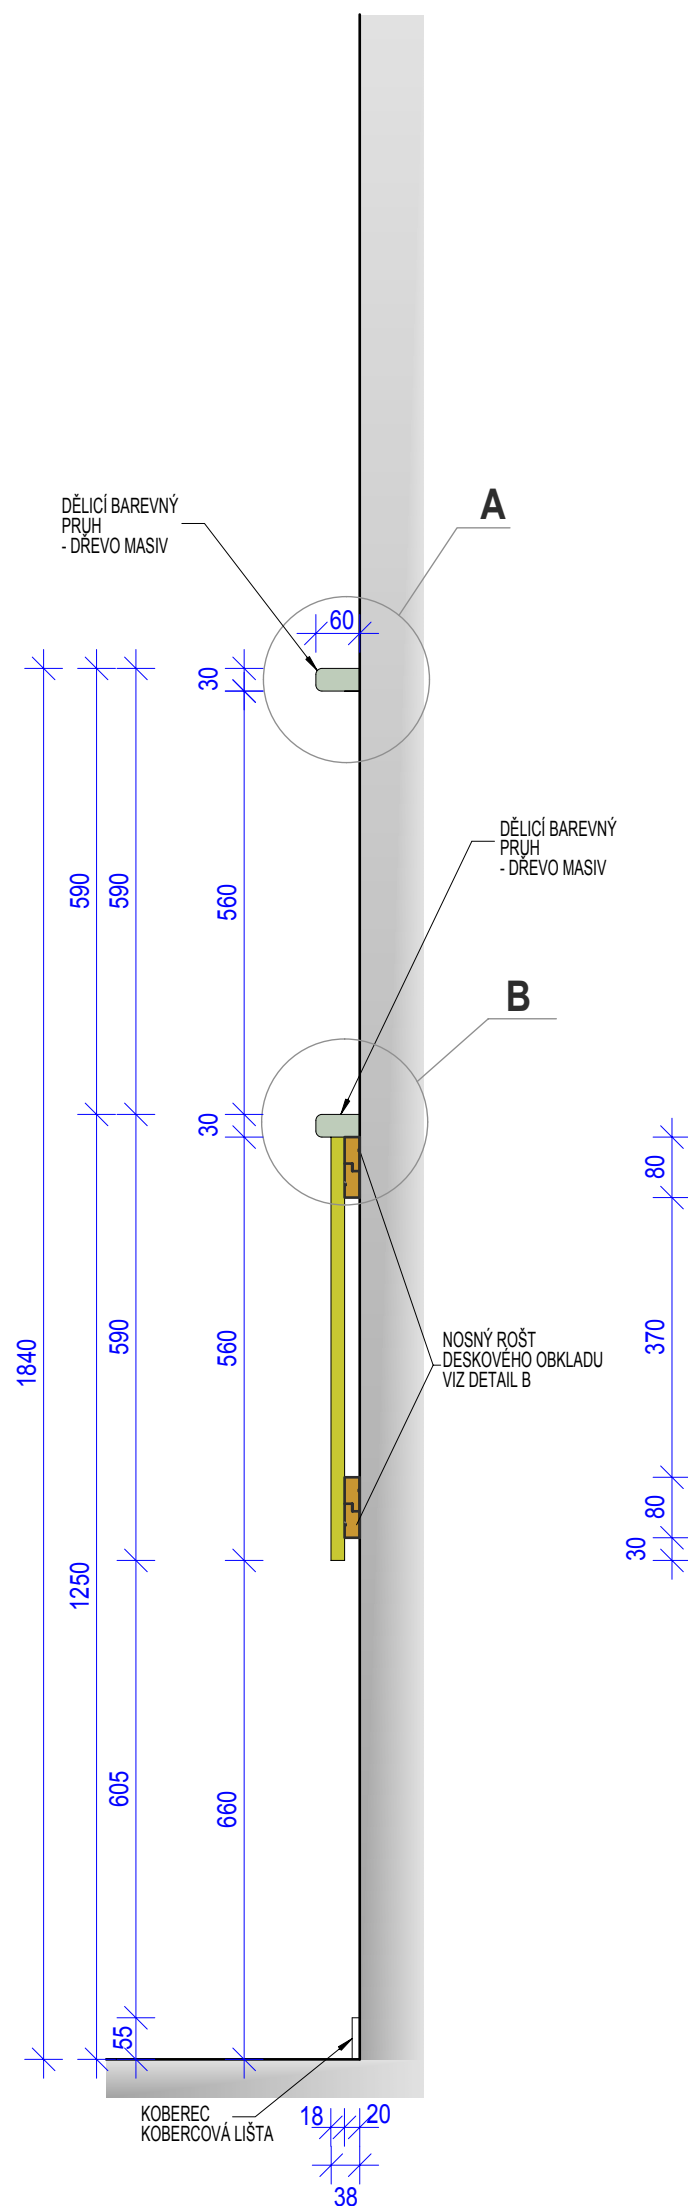

DETAIL A M1:1

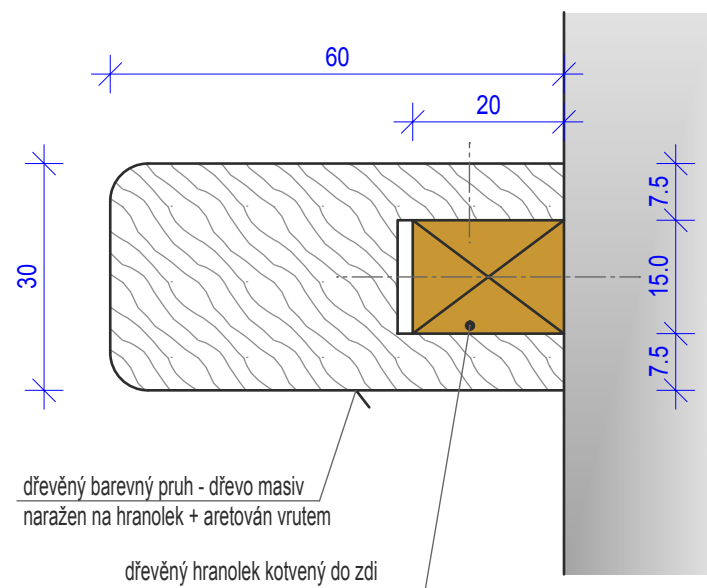

DETAIL B M1:1

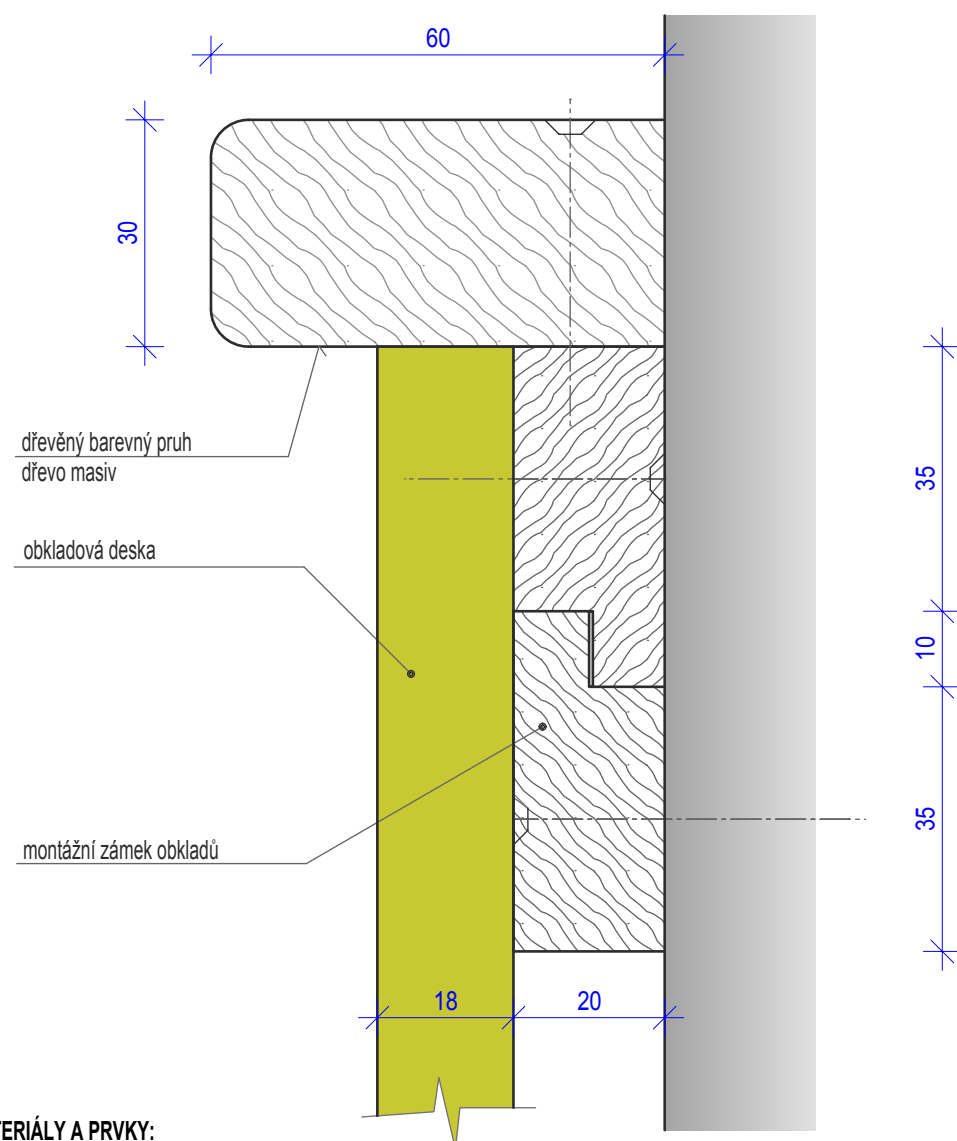

MATERIÁLY A PRVKY:

DESKOVÝ OBKLAD:

LAMINO DEKOR DŘEVO - SVĚTLÝ DUB

DĚLICÍ BAREVNÝ PRUH:

30 x 60 mm, 20 x 30 mm , DŘEVO MASIV - POVRCHOVÁ ÚPRAVA - MOŘENO
- LAK MAT

NOSNÝ RÁM:

20 x 30 mm
DŘEVO - MASIV

PŘED ZAHÁJENÍM VÝROBY OVĚŘIT
VŠECHNY ROZMĚRY PŘEMĚŘENÍM

NEJEDNÁ SE O DÍLENSKÉ VÝKRESY!!

Zpracovatel: ADAM PRVNÍ s.r.o., architektonický ateliér Jindřišská 746, 530 02 Pardubice, tel./fax: 466 655 149, tel.: 466 655 159, www.adam1.cz, info@adam1.cz		D.1.5.4 PŘEDSÁLÍ - ZASEDAČKA m.č.3.10, 3.13 INTERIÉR	
Název akce: Sál zastupitelstva - stavební úpravy a modernizace		Číslo zakázky: 202017 - DPS	
Místo stavby: Pardubice		Datum: 11/2017	
Investor: Krajský úřad Pardubického kraje, Komenského nám. 125, 532 11, Pardubice		č.v.:	
Název výkresu: č. ④ DESKOVÝ OBKLAD II. (ZRCADLOVĚ m.č. 3.13)		Kreslil: ing.arch. Darina Kvintová	
		Kontroloval: ak.arch.M.Chaloupka	
		Měřítko: M 1:10	