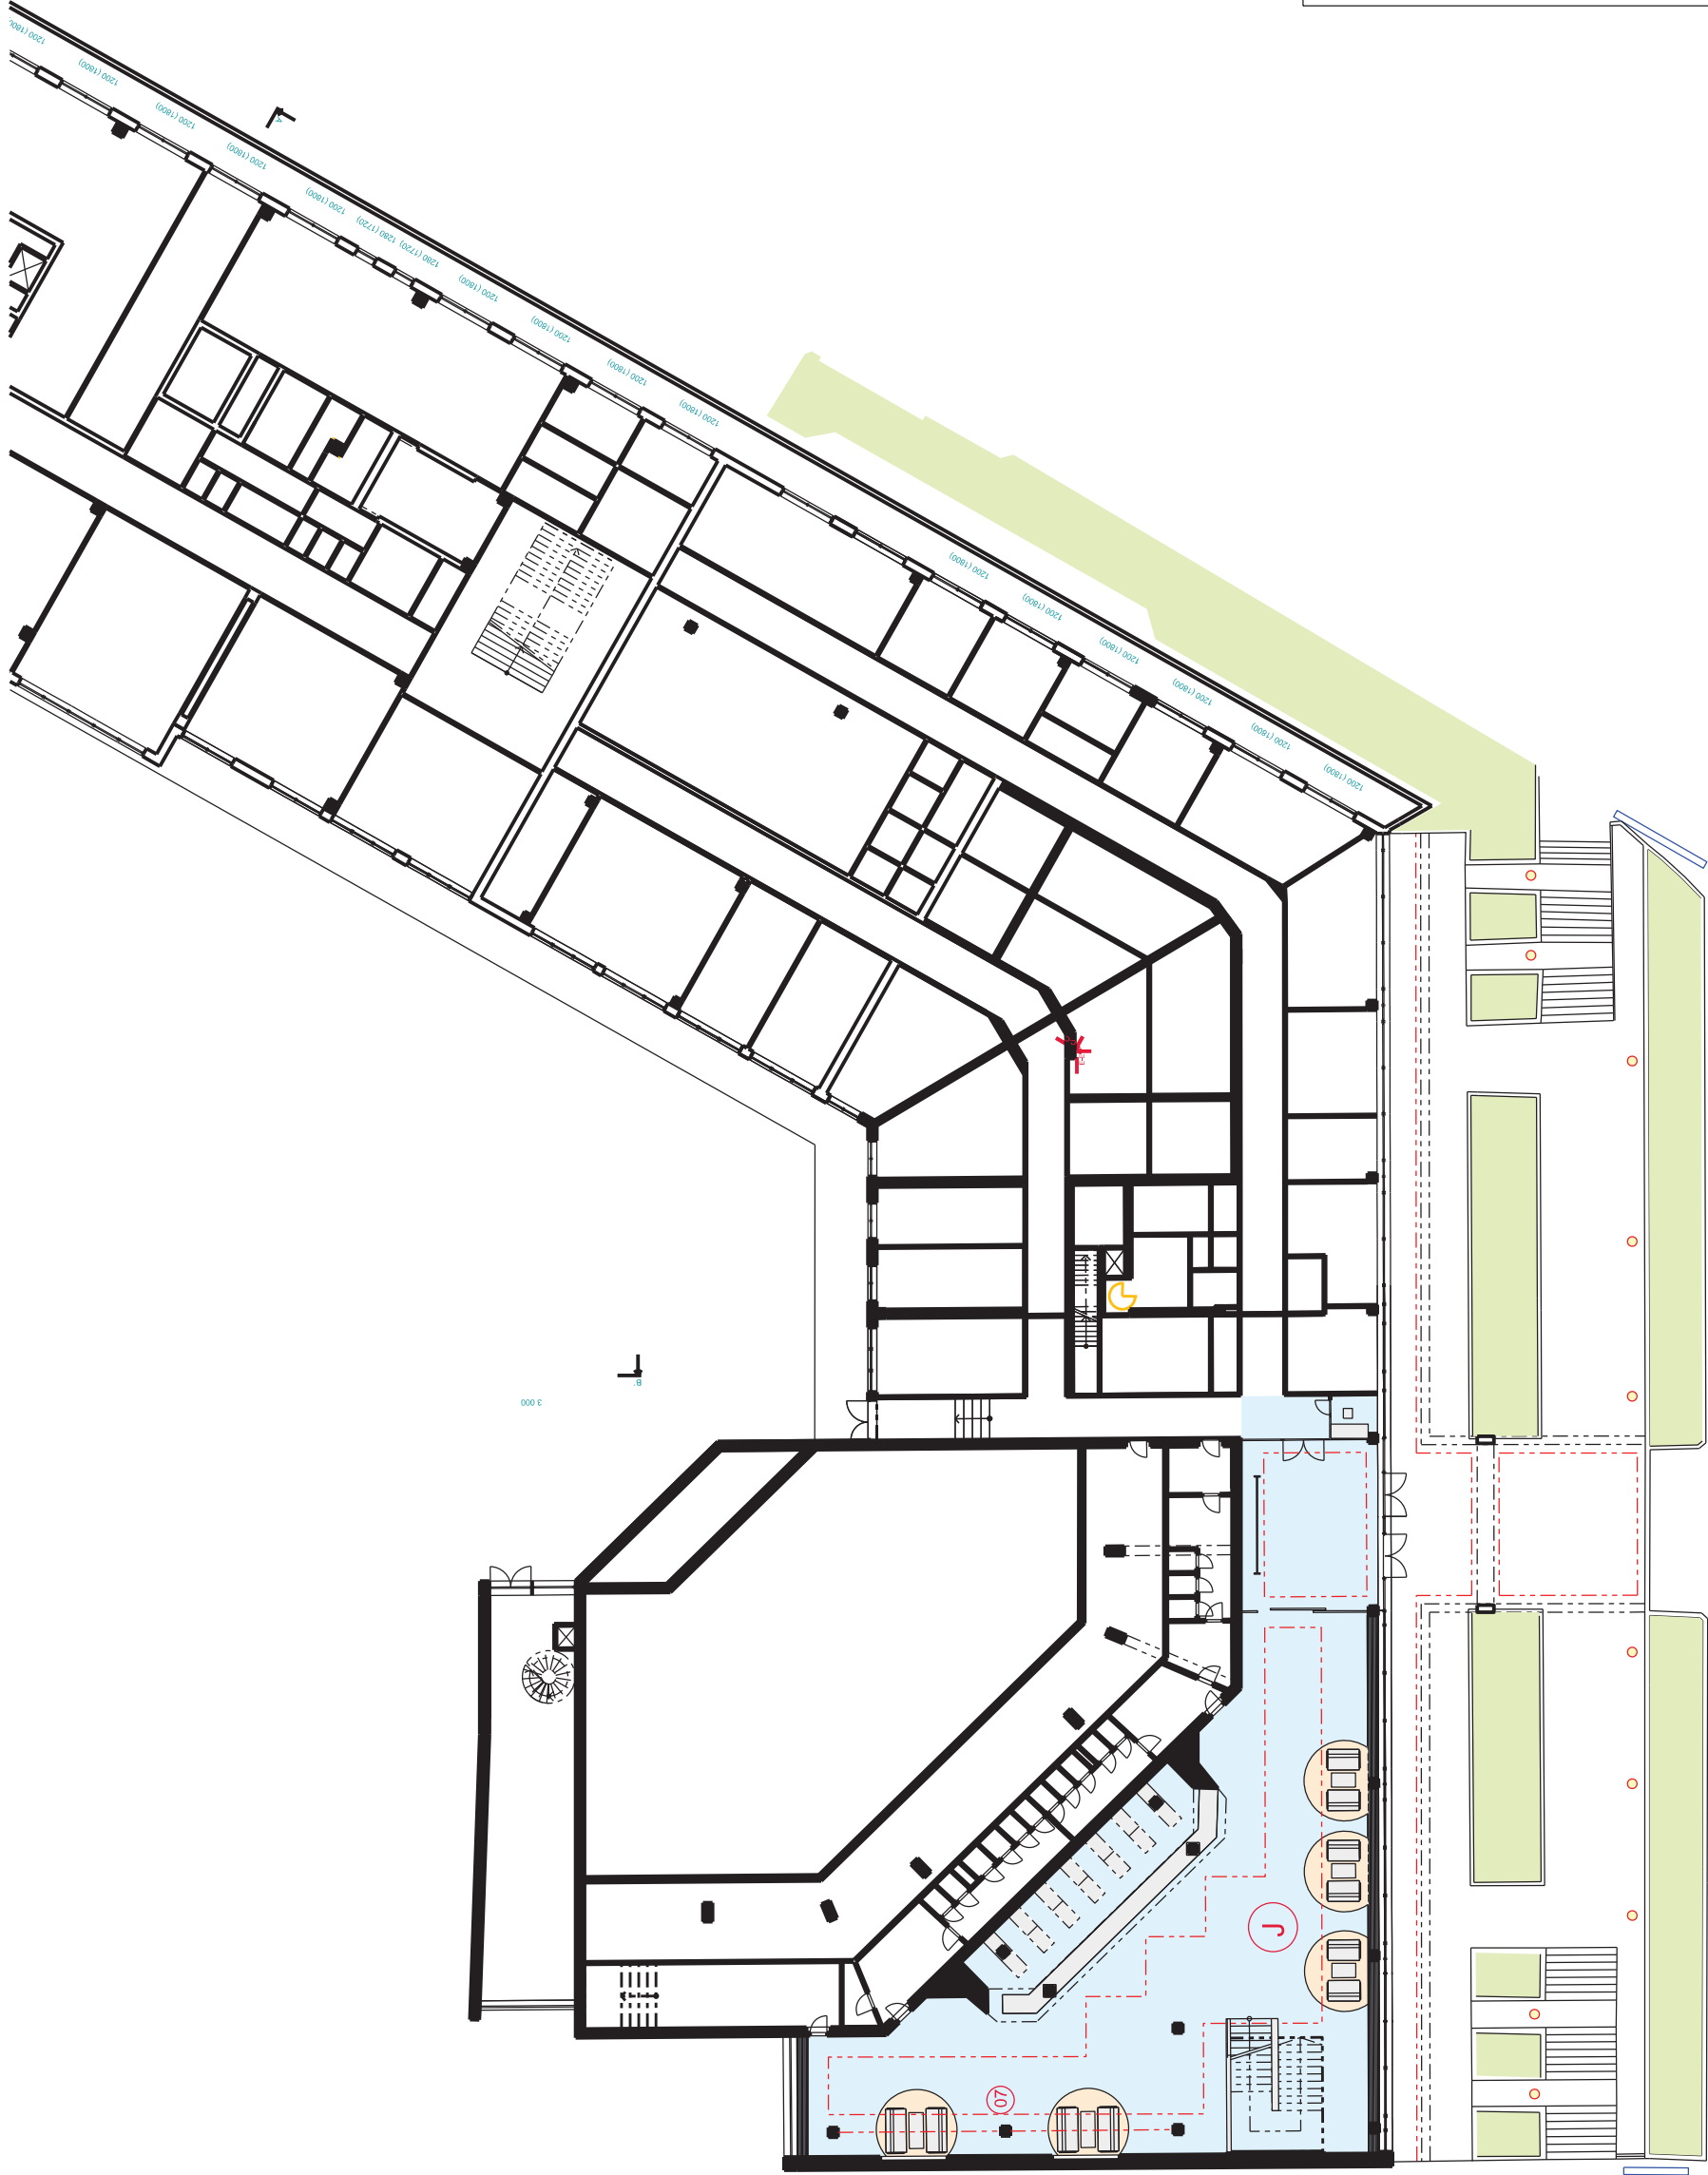


Legenda

nízké sofa, konferenční stolek

informační panel exteriér

informační panel interiér


nové osvětlení dvorku

přisazené osvětlení lineární



000

MĚŘÍTKO 1:300 | A3

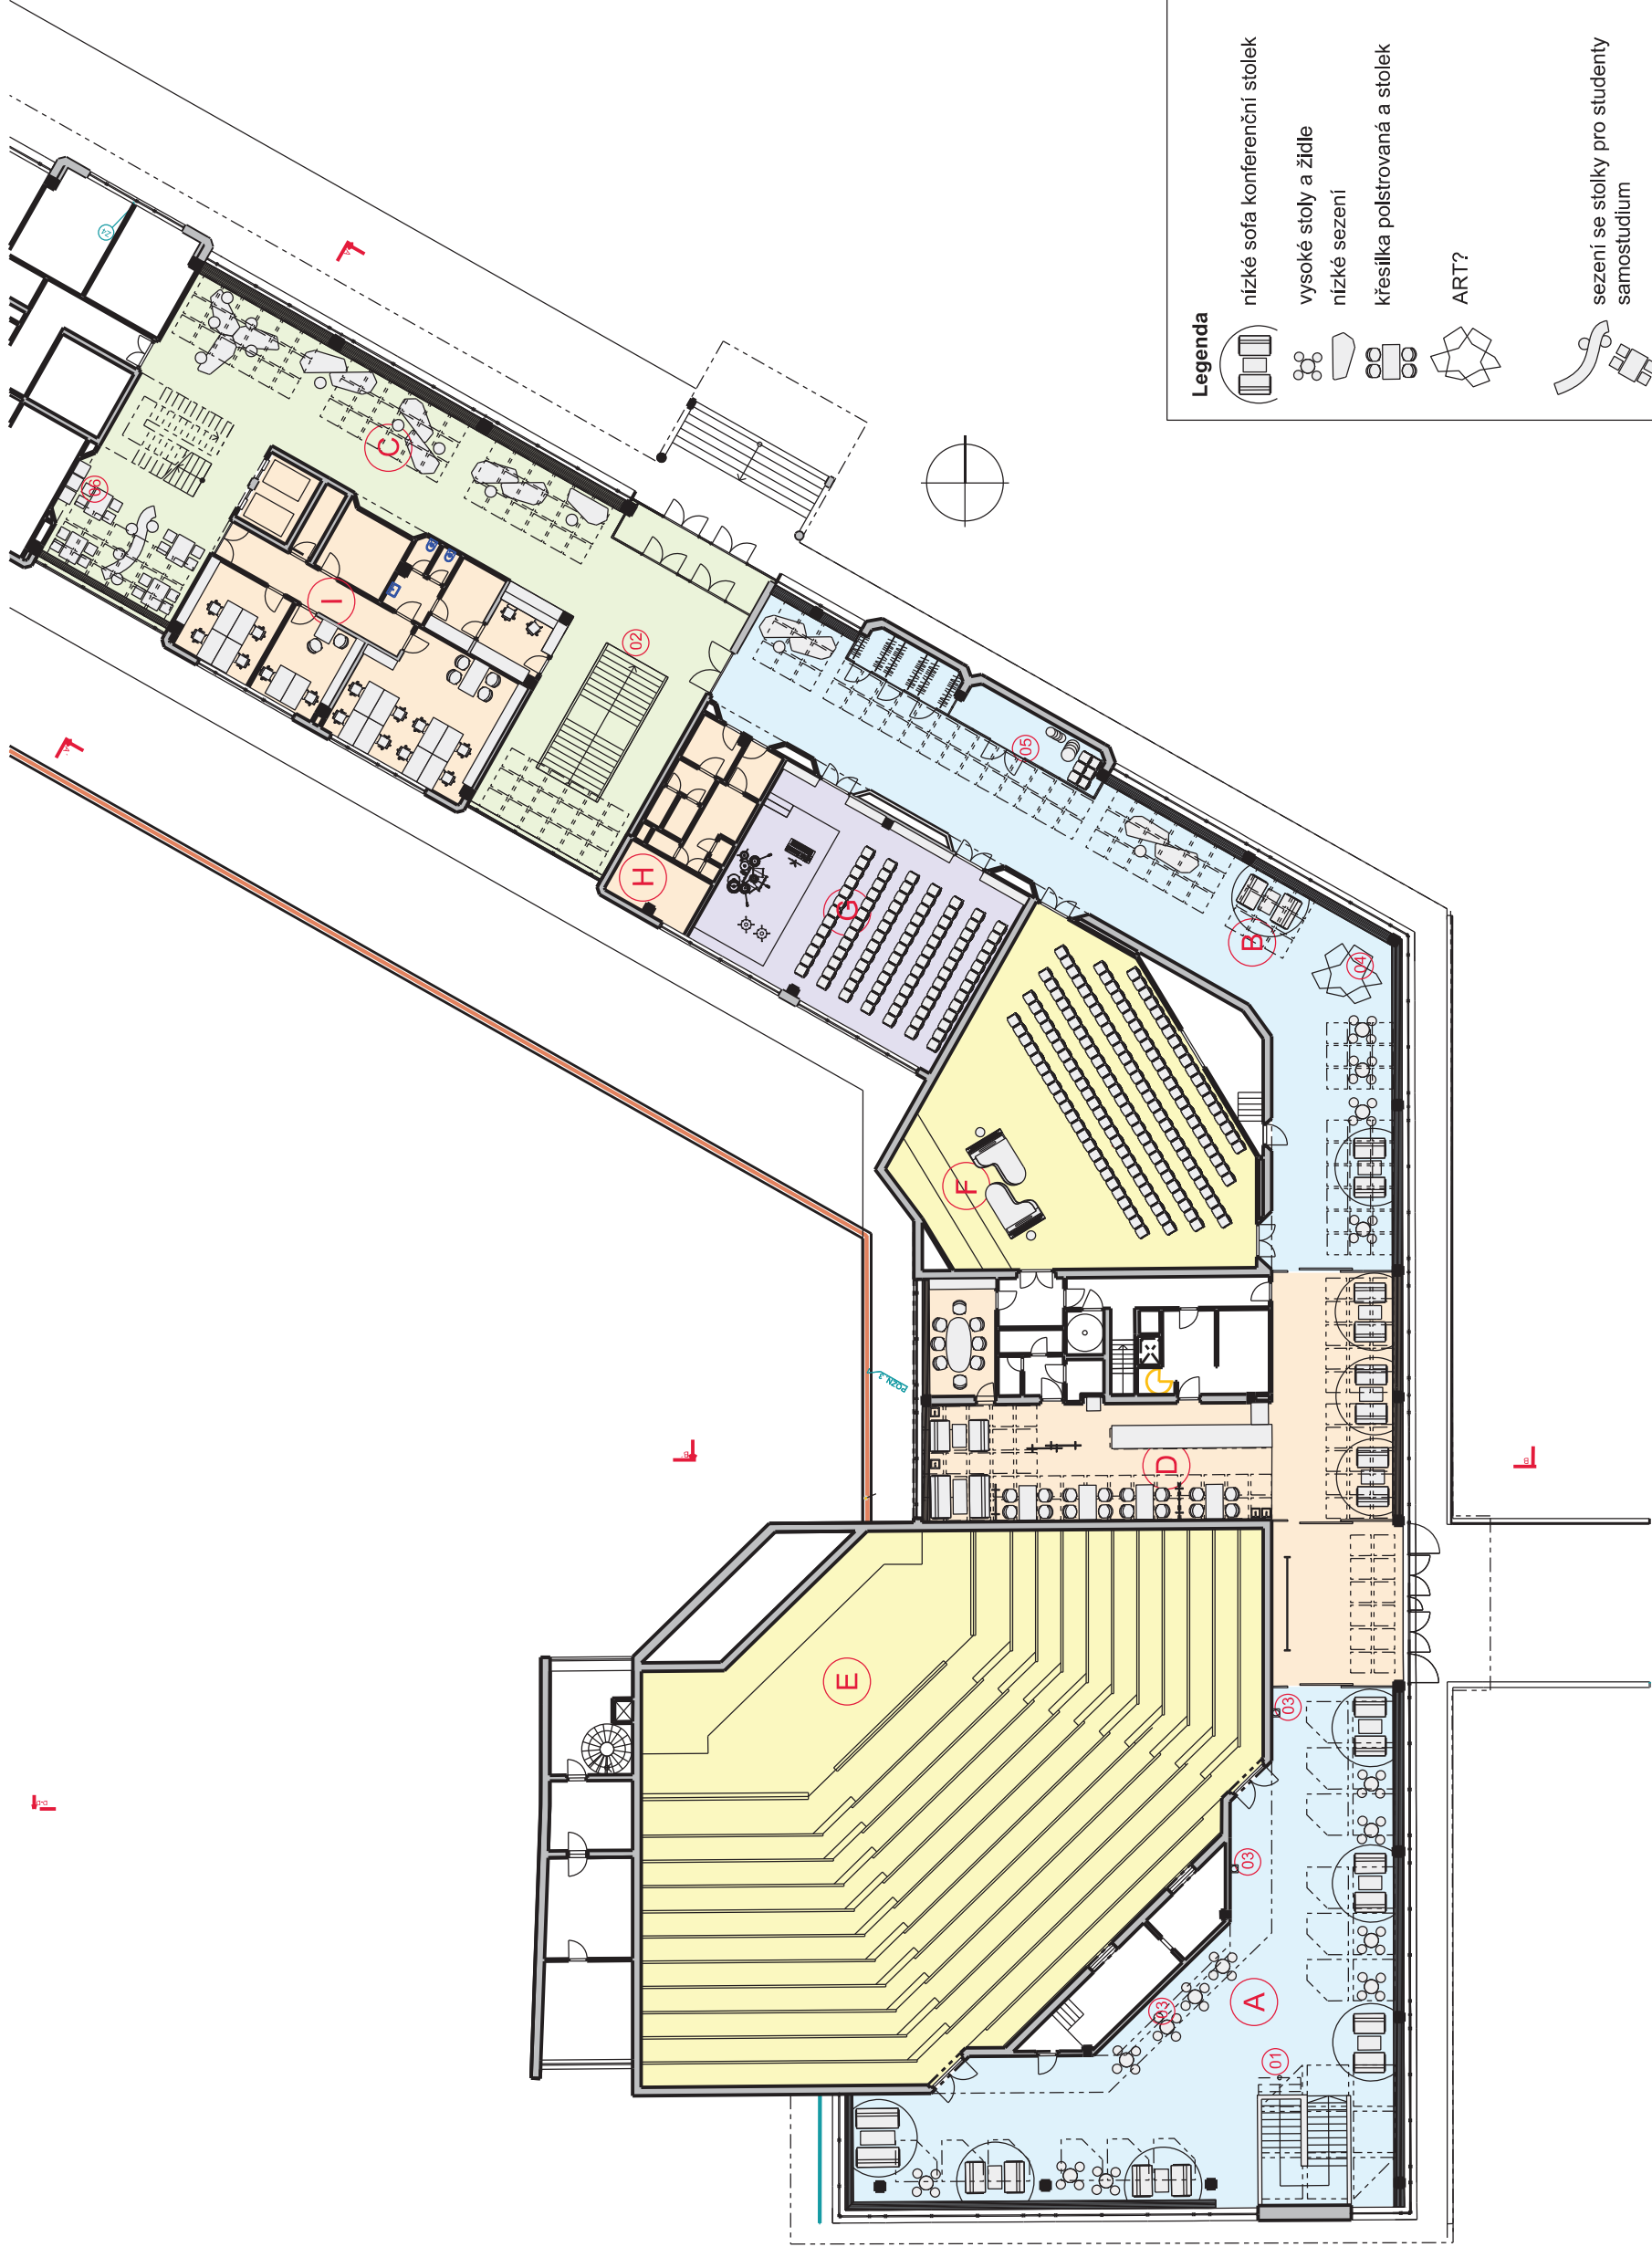

Legenda



nizké sofa konferenční stolek



vysoké stoly a židle




nizké sezení



křesílka polstrovaná a stolek



ART?

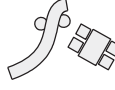

sezení se stolky pro studenty
samostudium

000

MĚŘÍTKO 1:300 | A3