



Půdorys 1NP - stávající stav

1:75

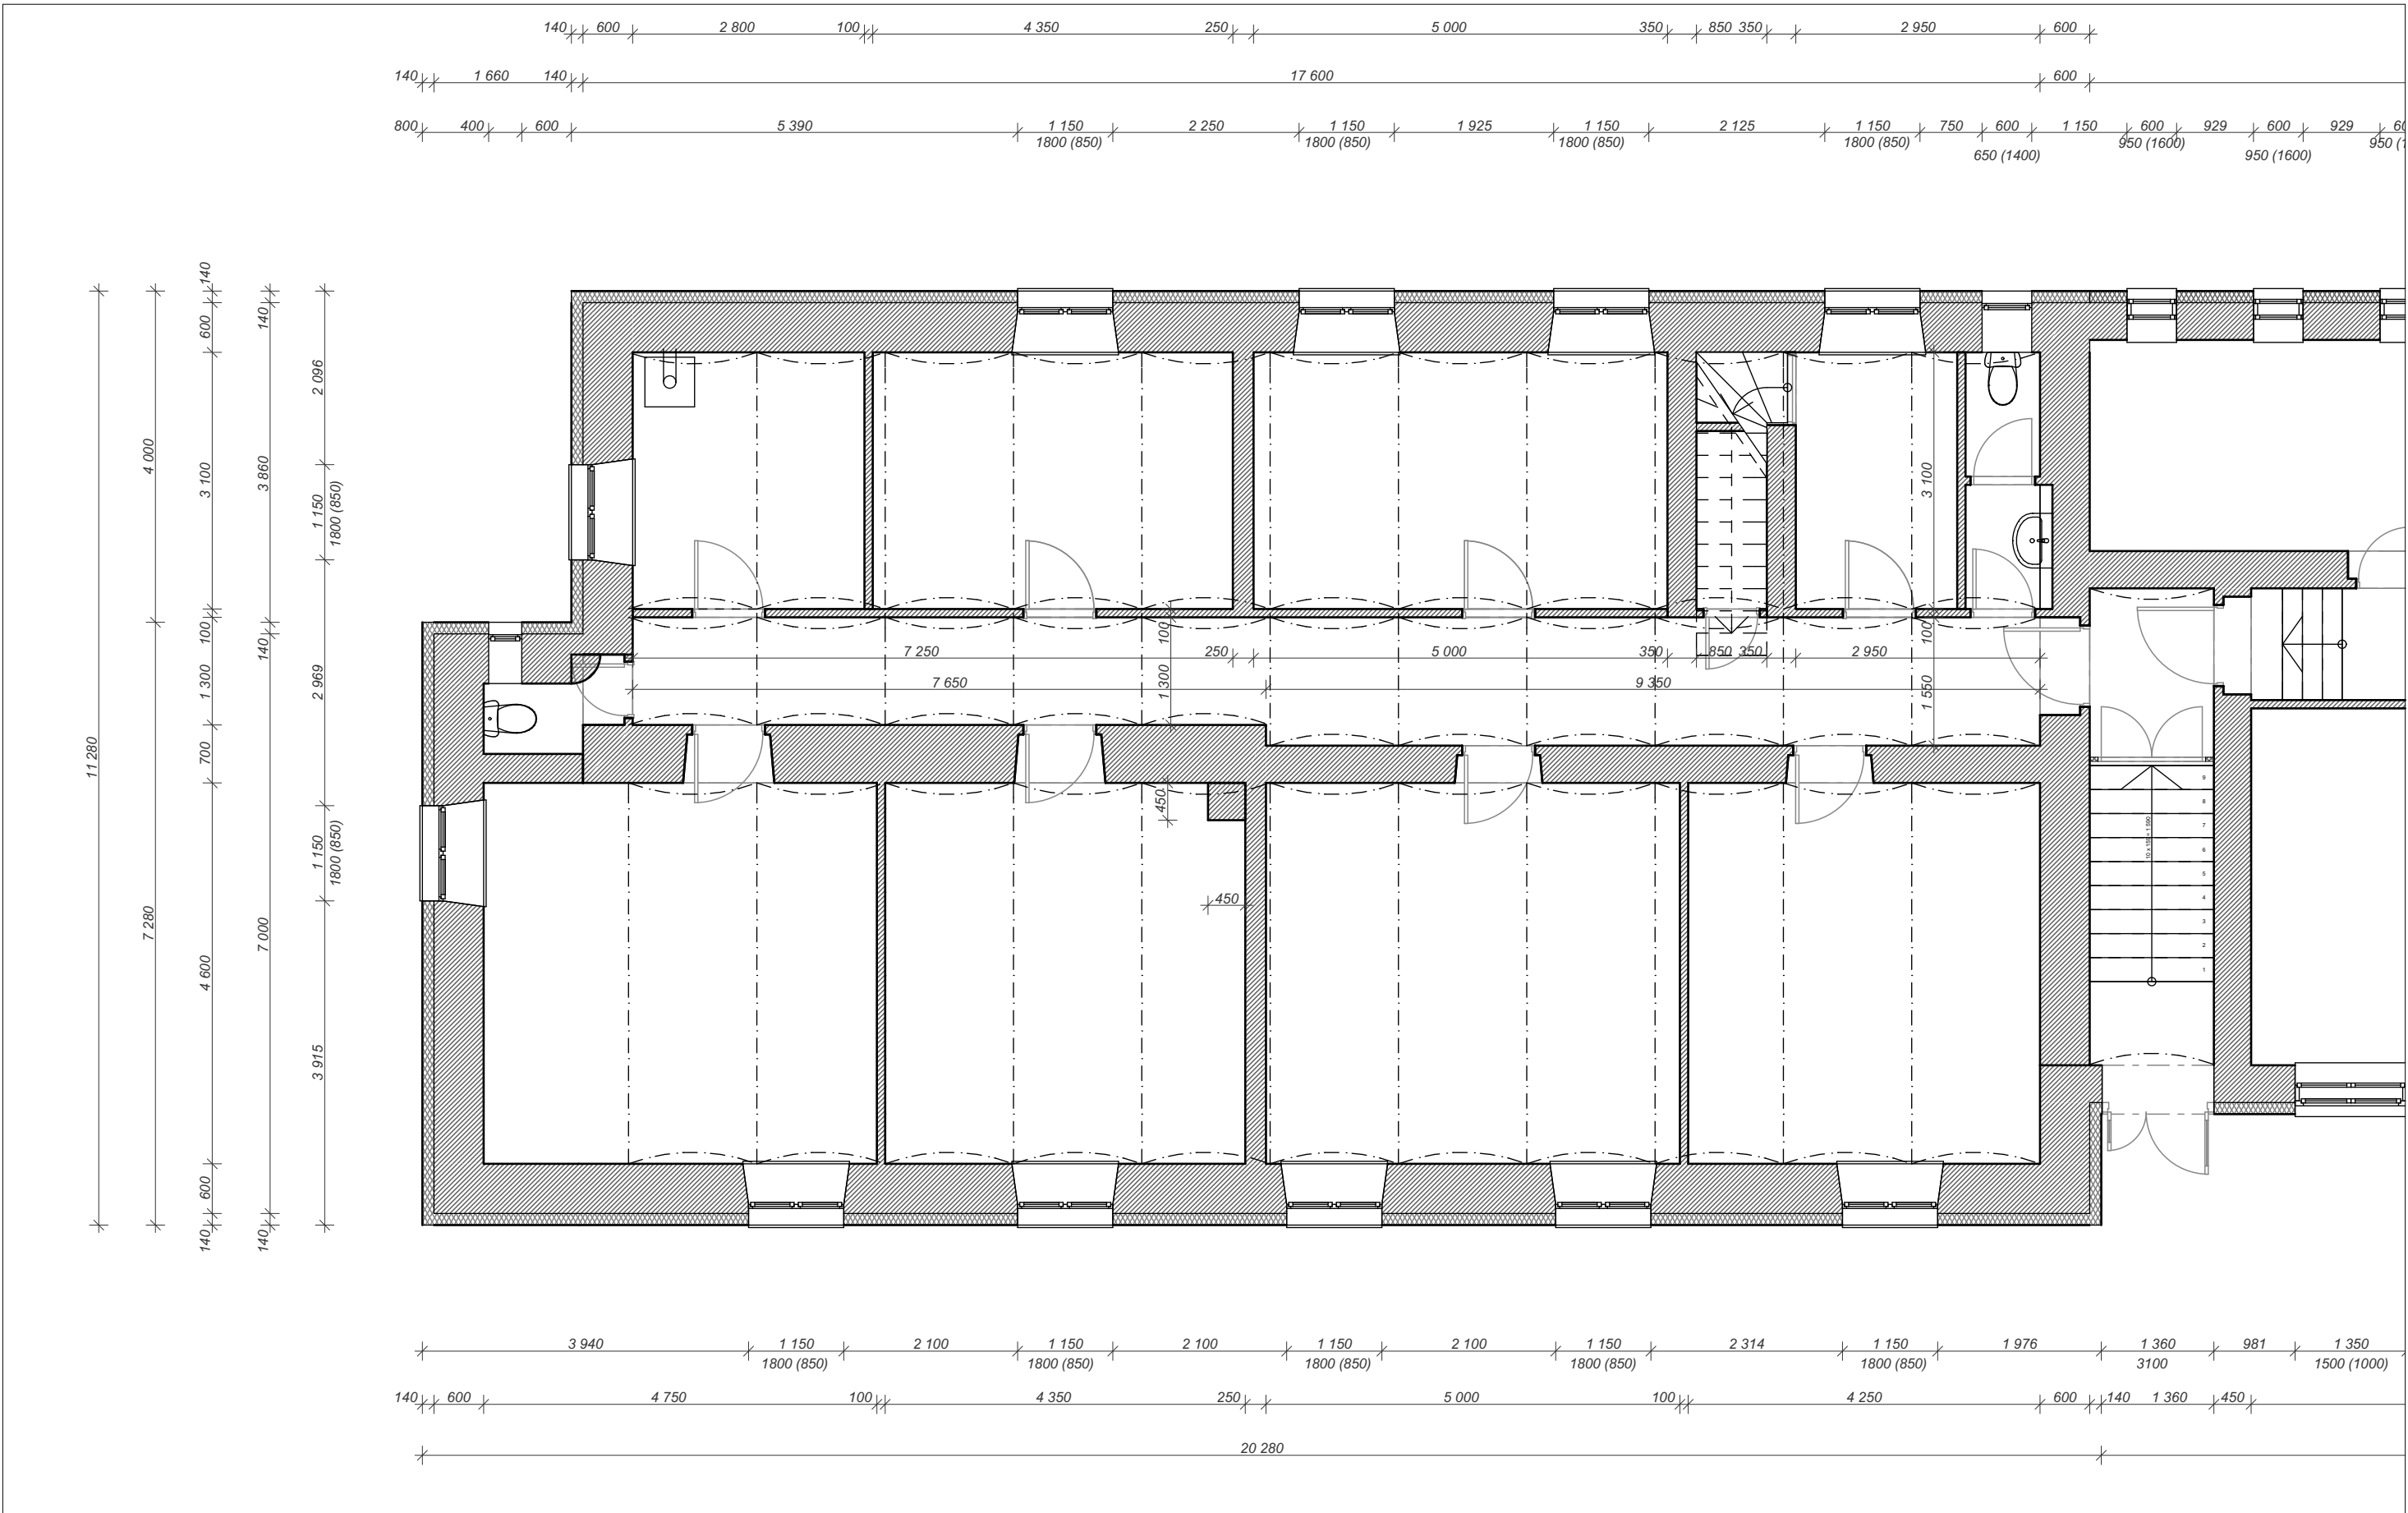


Půdorys 1S - stávající stav

1:75

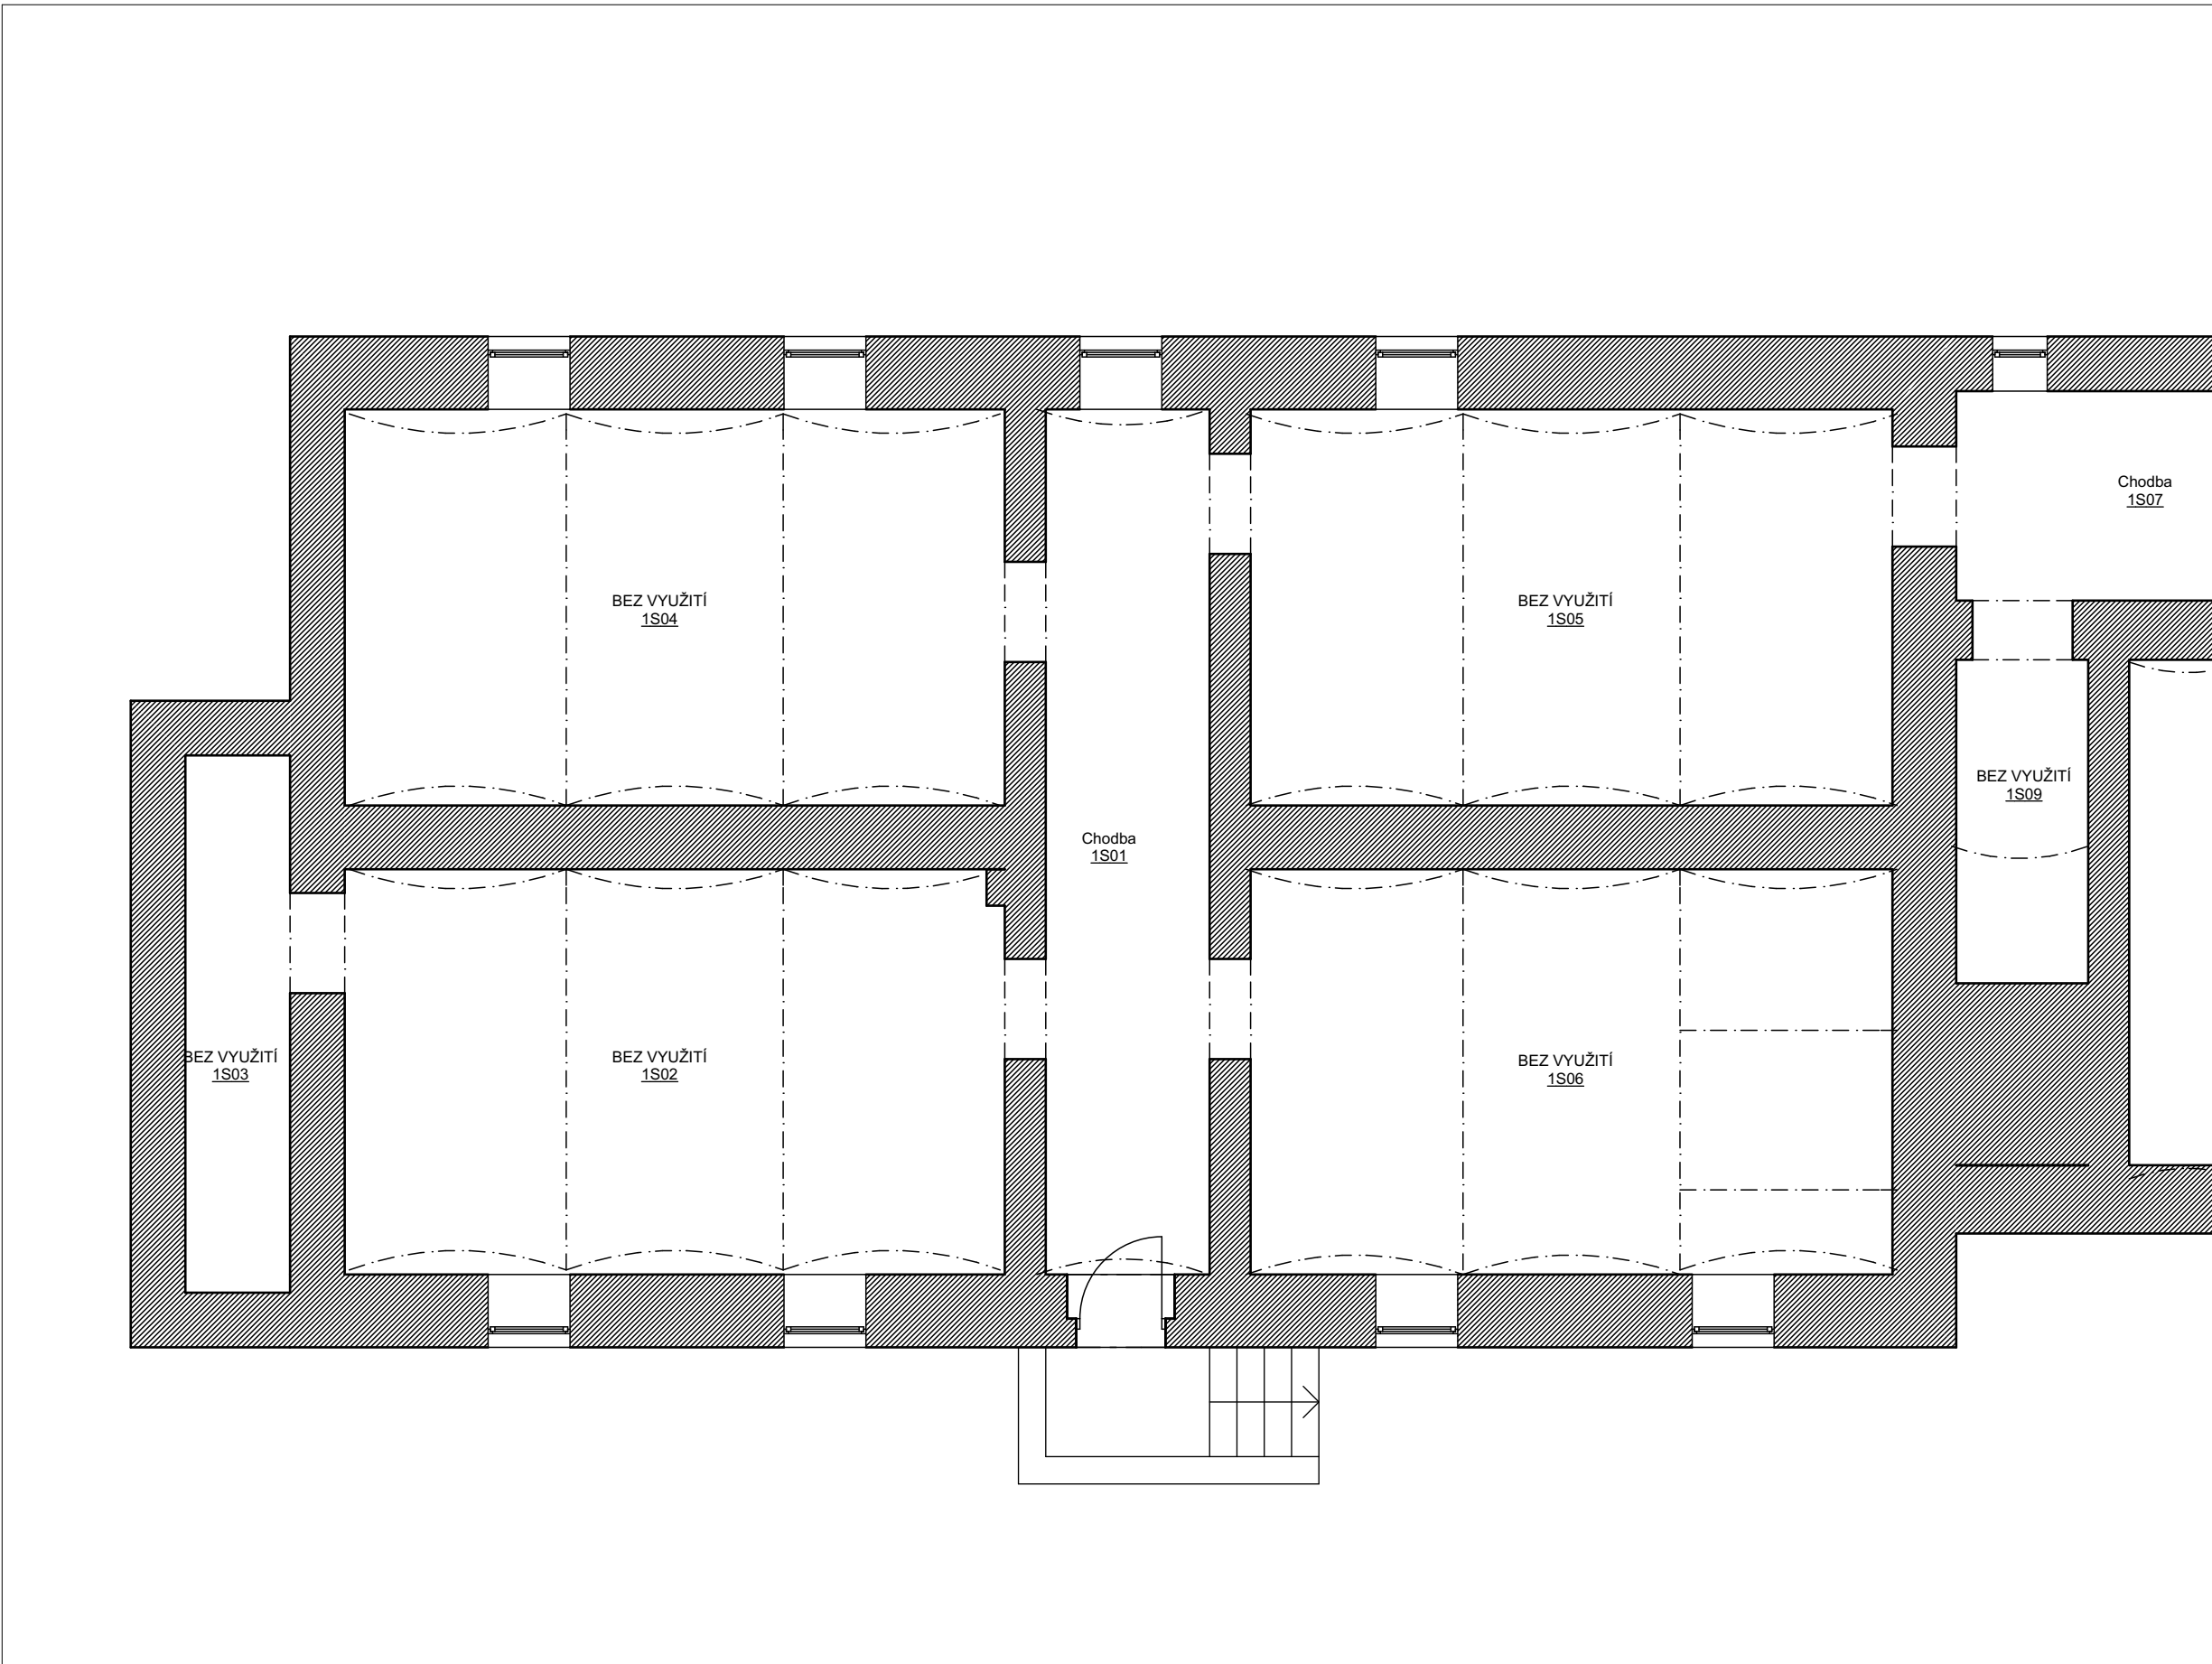


Půdorys 1NP - bourání

1:75

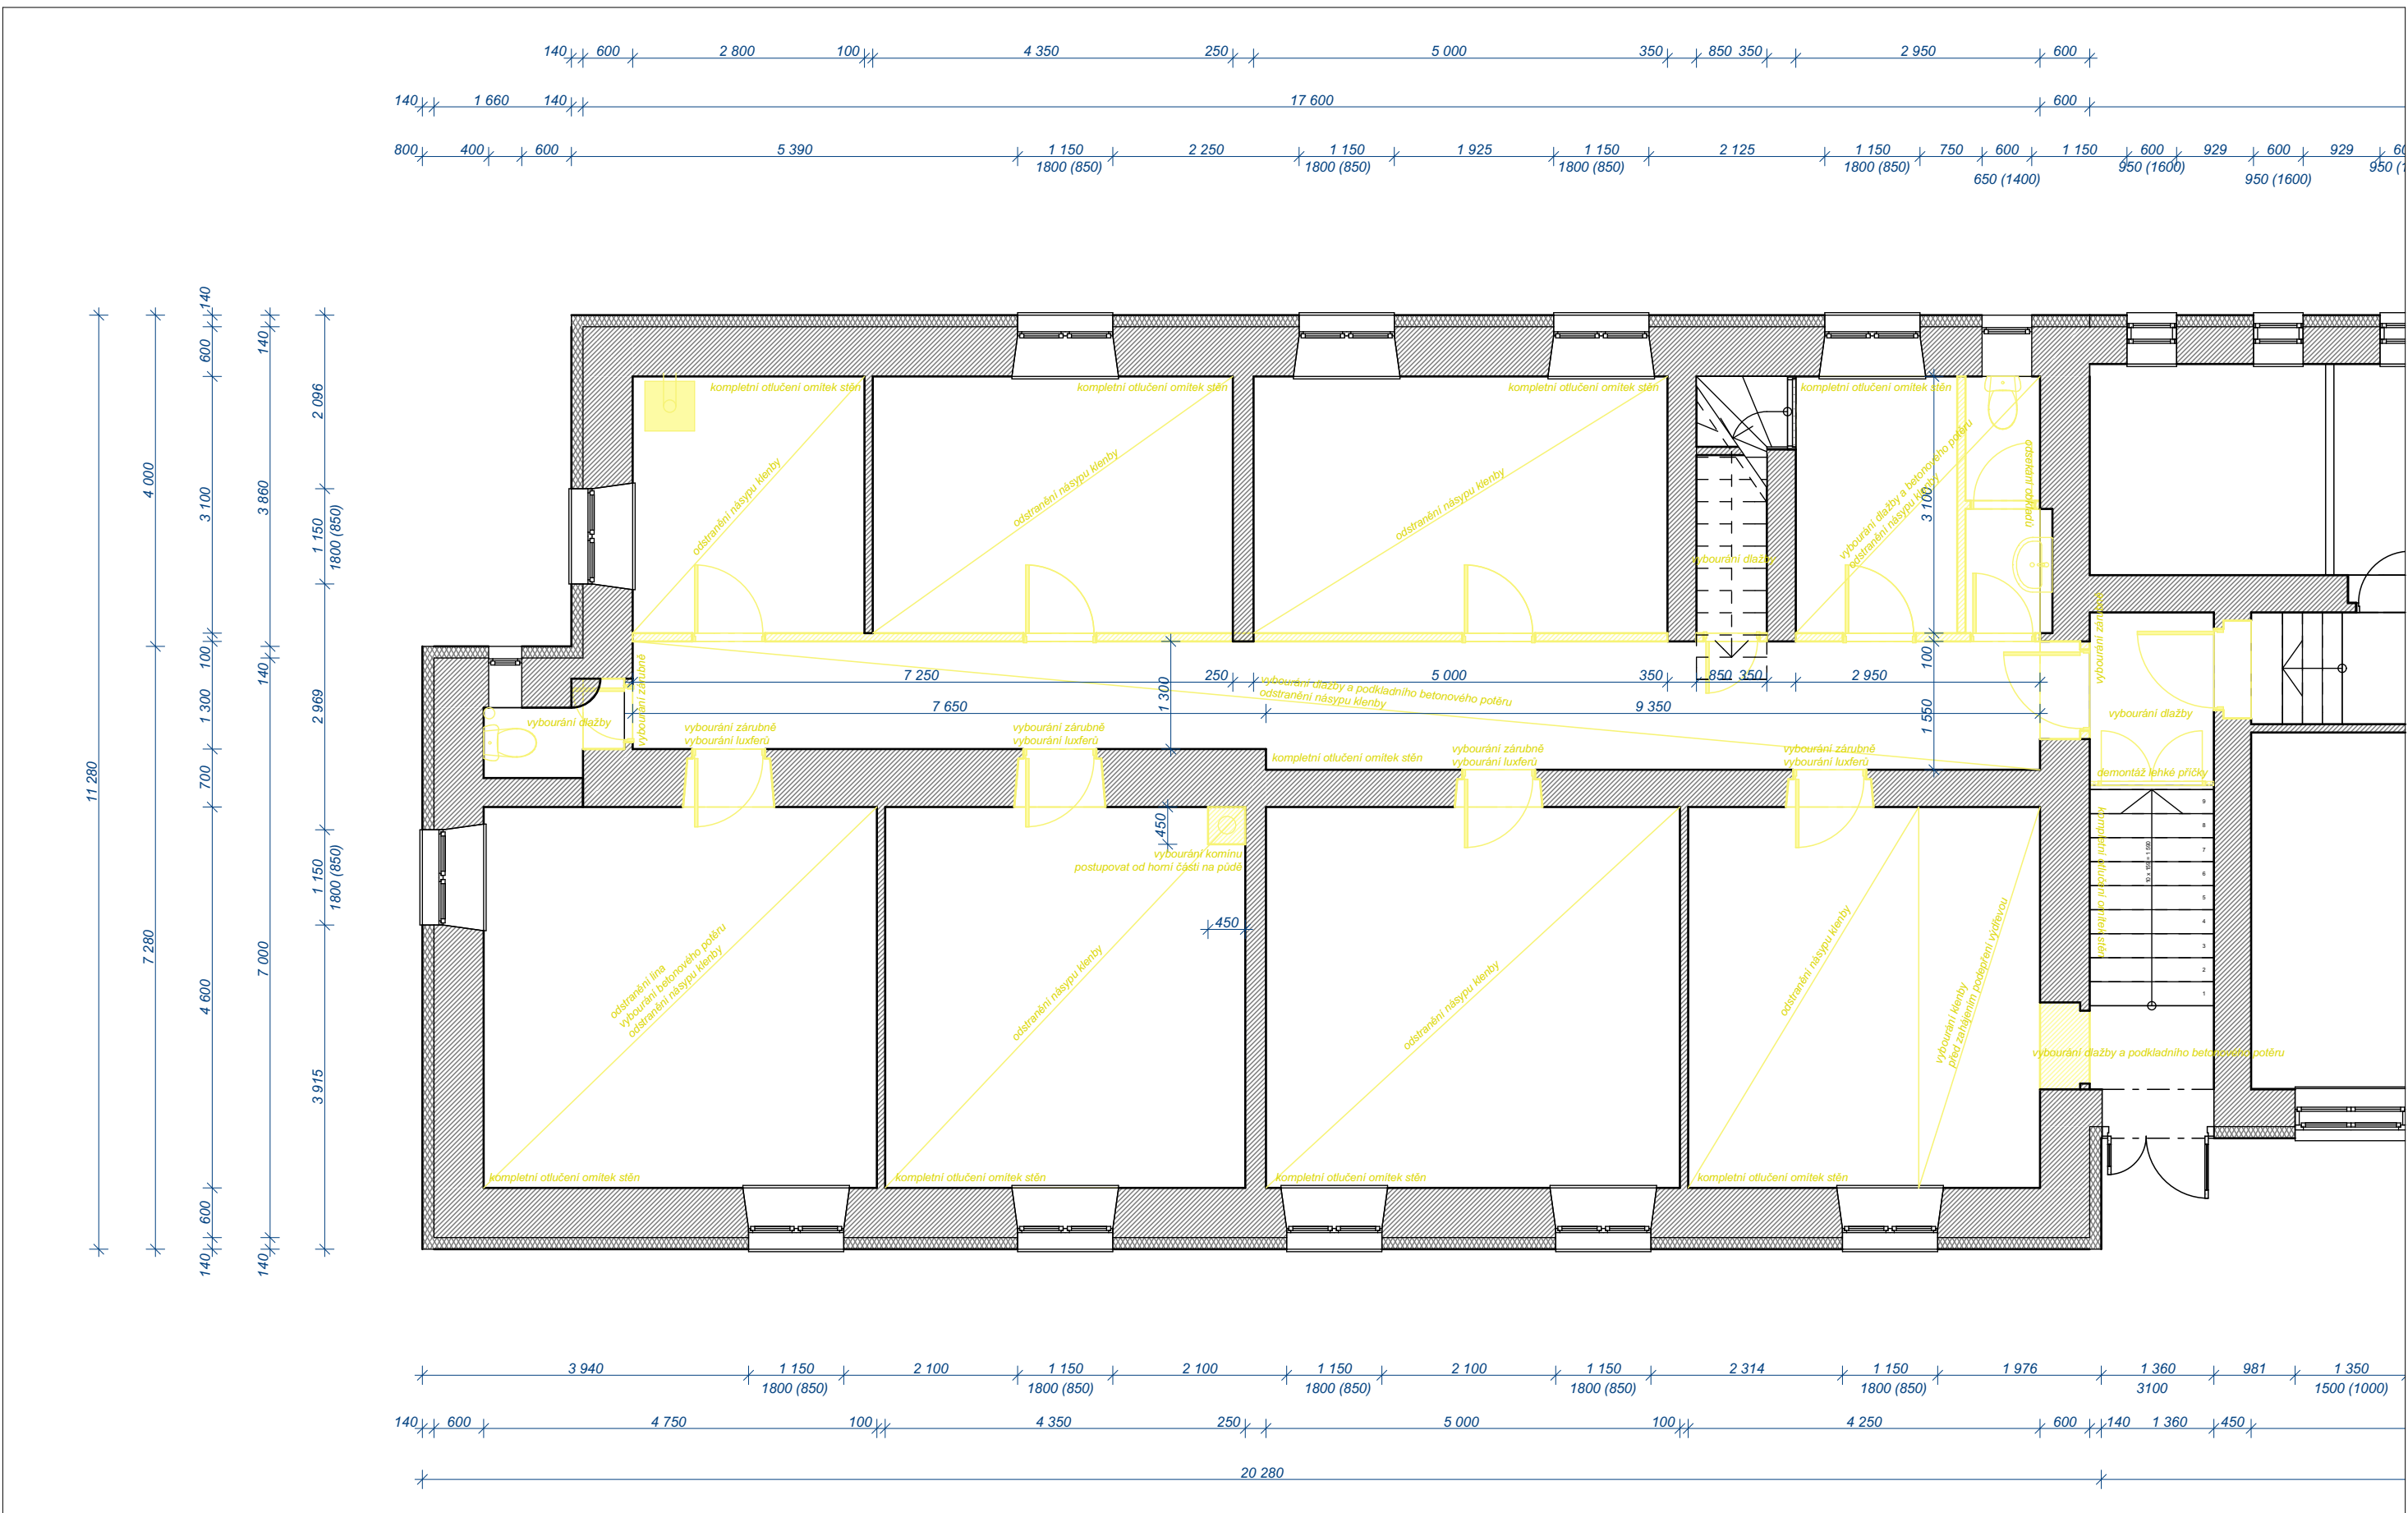

Legenda	
<div></div>	NOVÉ KONSTRUKCE
<div></div>	STÁVAJÍCÍ KONSTRUKCE
<div></div>	BOURANÉ KONSTRUKCE

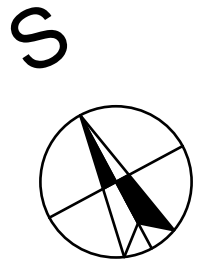

0,000 = stávající podlaha 1NP

KRESLIL	VYPRACOVAL	ZODP.PROJEKTANT
Ing. Pavel Švestka	Ing. Pavel Švestka	Ing. Pavel Švestka
Červená Voda 391	Červená Voda 391	Červená Voda 391
INVESTOR Pardubický kraj, Komenského náměstí 125, 532 11 Pardubice		
PROFESE Stavební část		

**SOU opravárenské Králíky -  
dokončení rekonstrukce DM**

Půdorys 1S, 1NP - stávající stav, bourání

FORMÁT	A 1
DATUM	10/2017
STUPEŇ	DPS
Č. ZAKÁZKY	192017
MĚŘITKO	Č. VÝKRESU
1:75	01