



Kanalizace 1NP

1:50

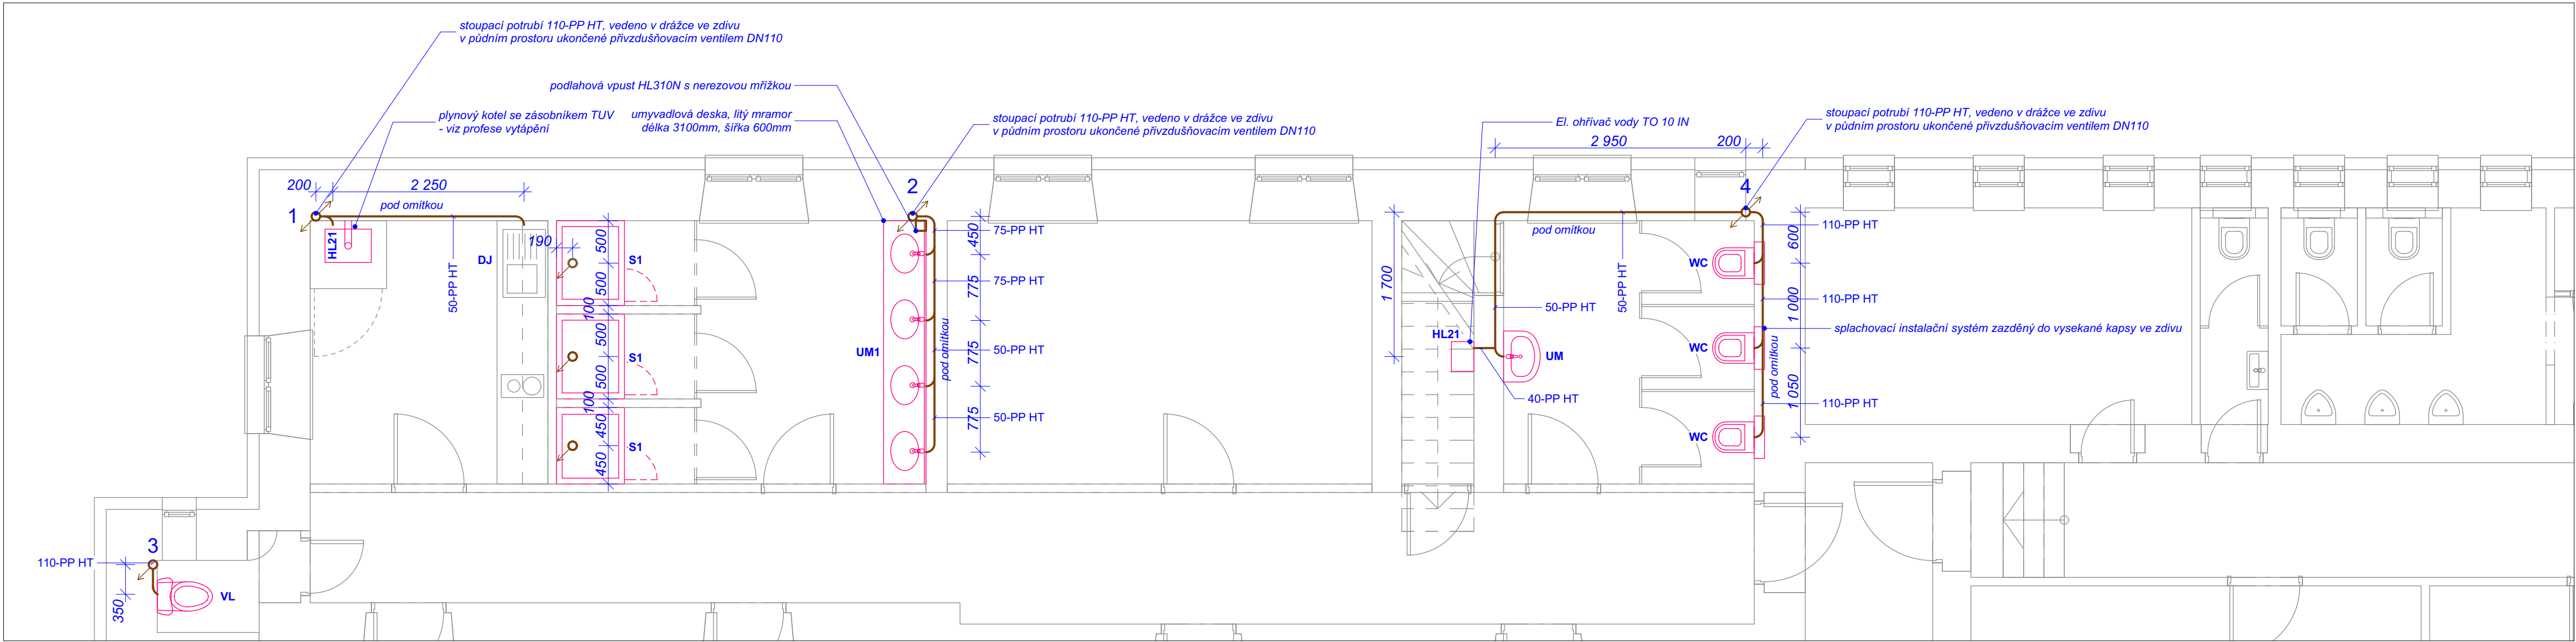


Kanalizace suterén

1:50

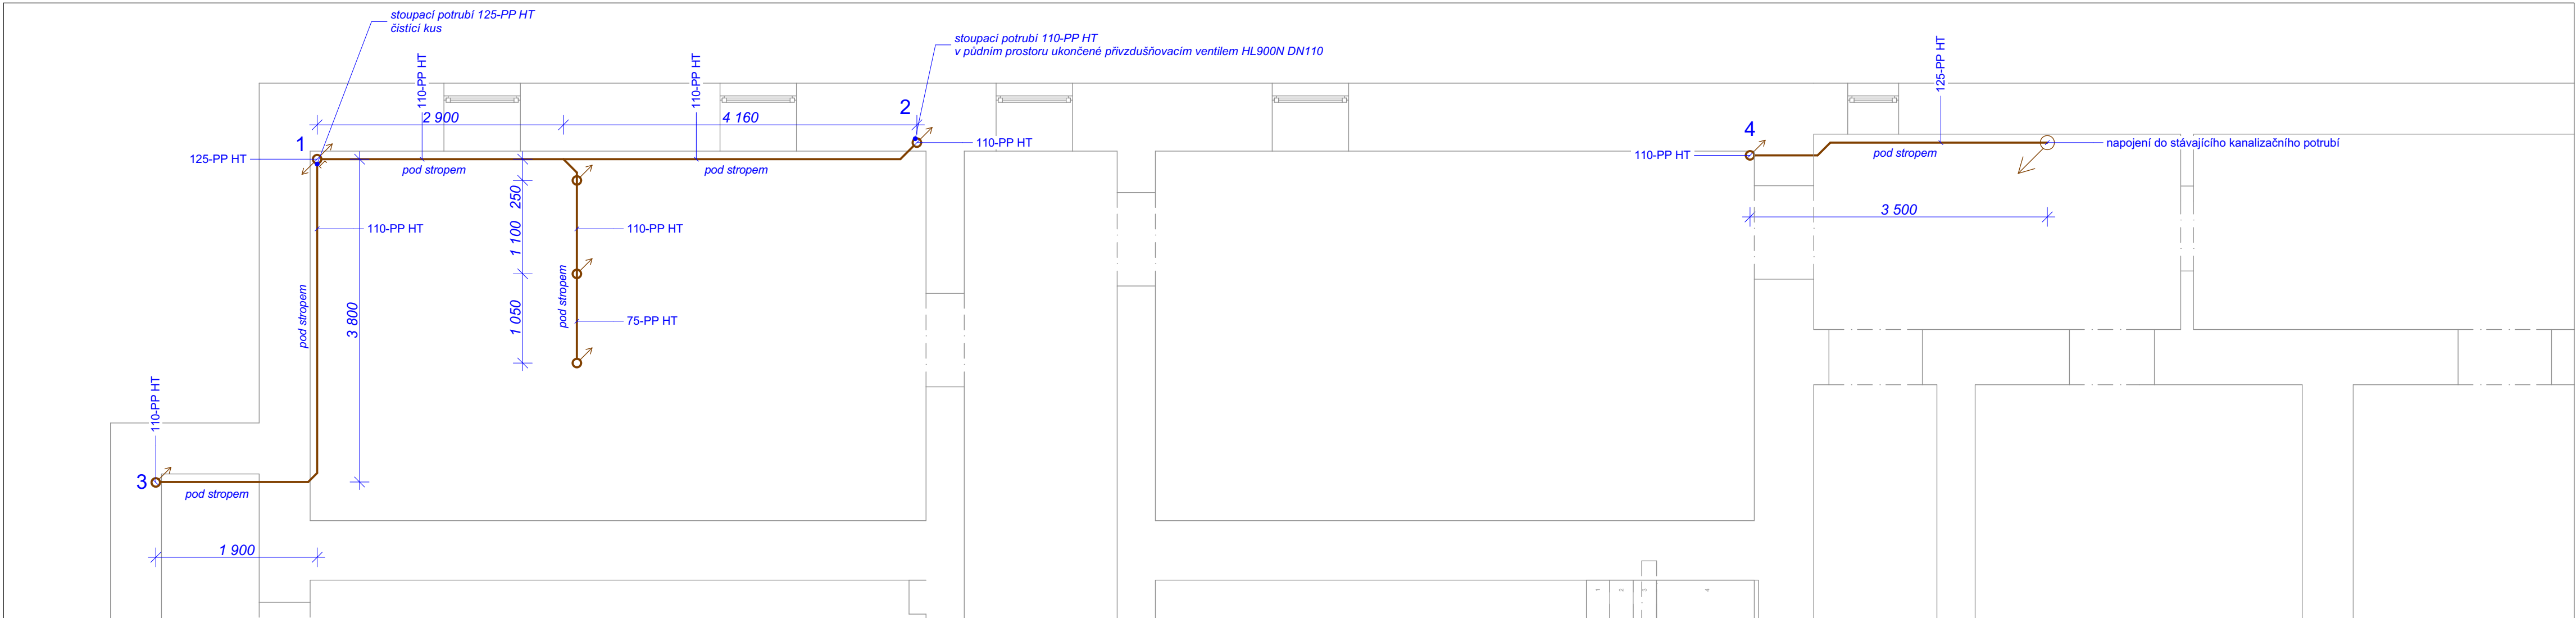

| LEGENDA | |
|---------|----------------------|
| | SPLAŠKOVÁ KANALIZACE |
| | STUDENÁ VODA |
| | TEPLÁ VODA |

0,000 = stávající podlaha 1NP

| | | | | |
|--|--------------------|--------------------|---|------------|
| KRESLIL | VYPRACOVAL | ZODP. PROJEKTANT |  | |
| Ing. Pavel Švestka | Ing. Pavel Švestka | Ing. Pavel Švestka | | |
| Červená Voda 391 | Červená Voda 391 | Červená Voda 391 | | |
| INVESTOR Pardubický kraj, Komenského náměstí 125, 532 11 Pardubice | | | | |
| PROFESE ZTI | | | | |
| SOU opravárenské Králíky - dokončení rekonstrukce DM | | | FORMÁT | A 1 |
| | | | DATUM | 10/2017 |
| | | | STUPEŇ | DPS |
| | | | Č. ZAKÁZKY | 192017 |
| | | | MĚŘÍTKO | Č. VÝKRESU |
| SPLAŠKOVÁ KANALIZACE | | | 1:50 | 02 |