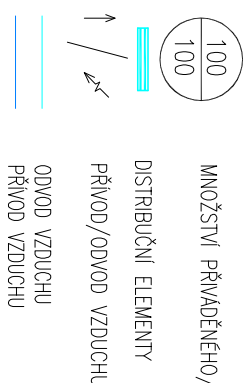



MNOŽSTVÍ PŘIVÁDĚNÉHO/ODVÁDĚNÉHO VZDUCHU m³/h

LEGENDA MÍSTNOSTI

Č.M.	Účel místnosti	Plocha (m ²)	Úprava povrchů			Pozámka
			Podlaha	Stěny	Strop	
2.02	chodba	116,85	Keremický dlažba	výpencementová om. + mlbo	SKV podhled	Keremický sokl
2.10	šatna zástupníků	12,97	Koberce	výpencementová om. + mlbo	SKV podhled	Kobercový řísť
2.11	serverovna	13,29	PVC – dvojitá podlaha	výpencementová om. + mlbo	SKV podhled	PVC řísť
2.12	raže	8,92	PVC – dvojitá podlaha	výpencementová om. + mlbo	SKV podhled	PVC řísť
2.13-15	technické zázemí	7,8	Koberce – dvojitá podlaha	výpencementová om. + mlbo	SKV podhled	Kobercový řísť
2.16	zázemí soli zástupníku	124,38	Koberce	výpencementová om. + okupný	SKV podhled	Kobercový řísť

POZNÁMKY:

1. UMÍSTĚNÍ USTŘEDNÍCH ELEMENTŮ JEJICH PORCHOVOU ÚPRAVU KONZULTOVAT S ARCHITEKTEM INTERIÉRU;
2. PŘÍPĚNE ZMĚNY KONZULTOVAT SE ZODPOVĚDNÝM PROJEKTAENTEM;
3. VE STAVEBNÍCH KONSTRUKCÍCH BUDOV VYBUDOVANÝCH POSTUPY DLE VÝKRESU VZT – PŘESNÁ POLOHA POSTUPŮ BUDE UPRVĚNÁ NA STAVBĚ;
4. VŠECHDE POSTUPY VZT POKRÝVÁ POŽÁRNÍ ODLIČNÍ KONSTRUKCE MUSÍ BÝT DOZDĚNÁ A DODATELNĚ POŽÁRNÍM MEDEM S POŽÁROVĚ ODOLNÝMI (NAPŘ. HLITÍ – SYSTÉM INTRUZEK MG)
5. VÝSTŘIKY JSOU 2-ŘÁDE;
6. VŠECHNA VZT ZÁŘEČENÍ MUSÍ SPRÁVNOU PLÁNOV ČSN A HYGIENICKÉ PŘEDPISY I V OBLASTI HLUKU PŘED ZAPOJENÍM MONITÁŽE. JE TŘEBA TRAVY PRO VĚTLEN VZT PROJIT ABO NEDOSLO KE KOLIZI S OSTATNÍMI PROJEKTY.
7. PŘED MONITÁŽÍ JEDNOTLIVÝCH JE TŘEBA MONITÁŽNÍ KORDINACE VŠECH PROJEKTŮ.

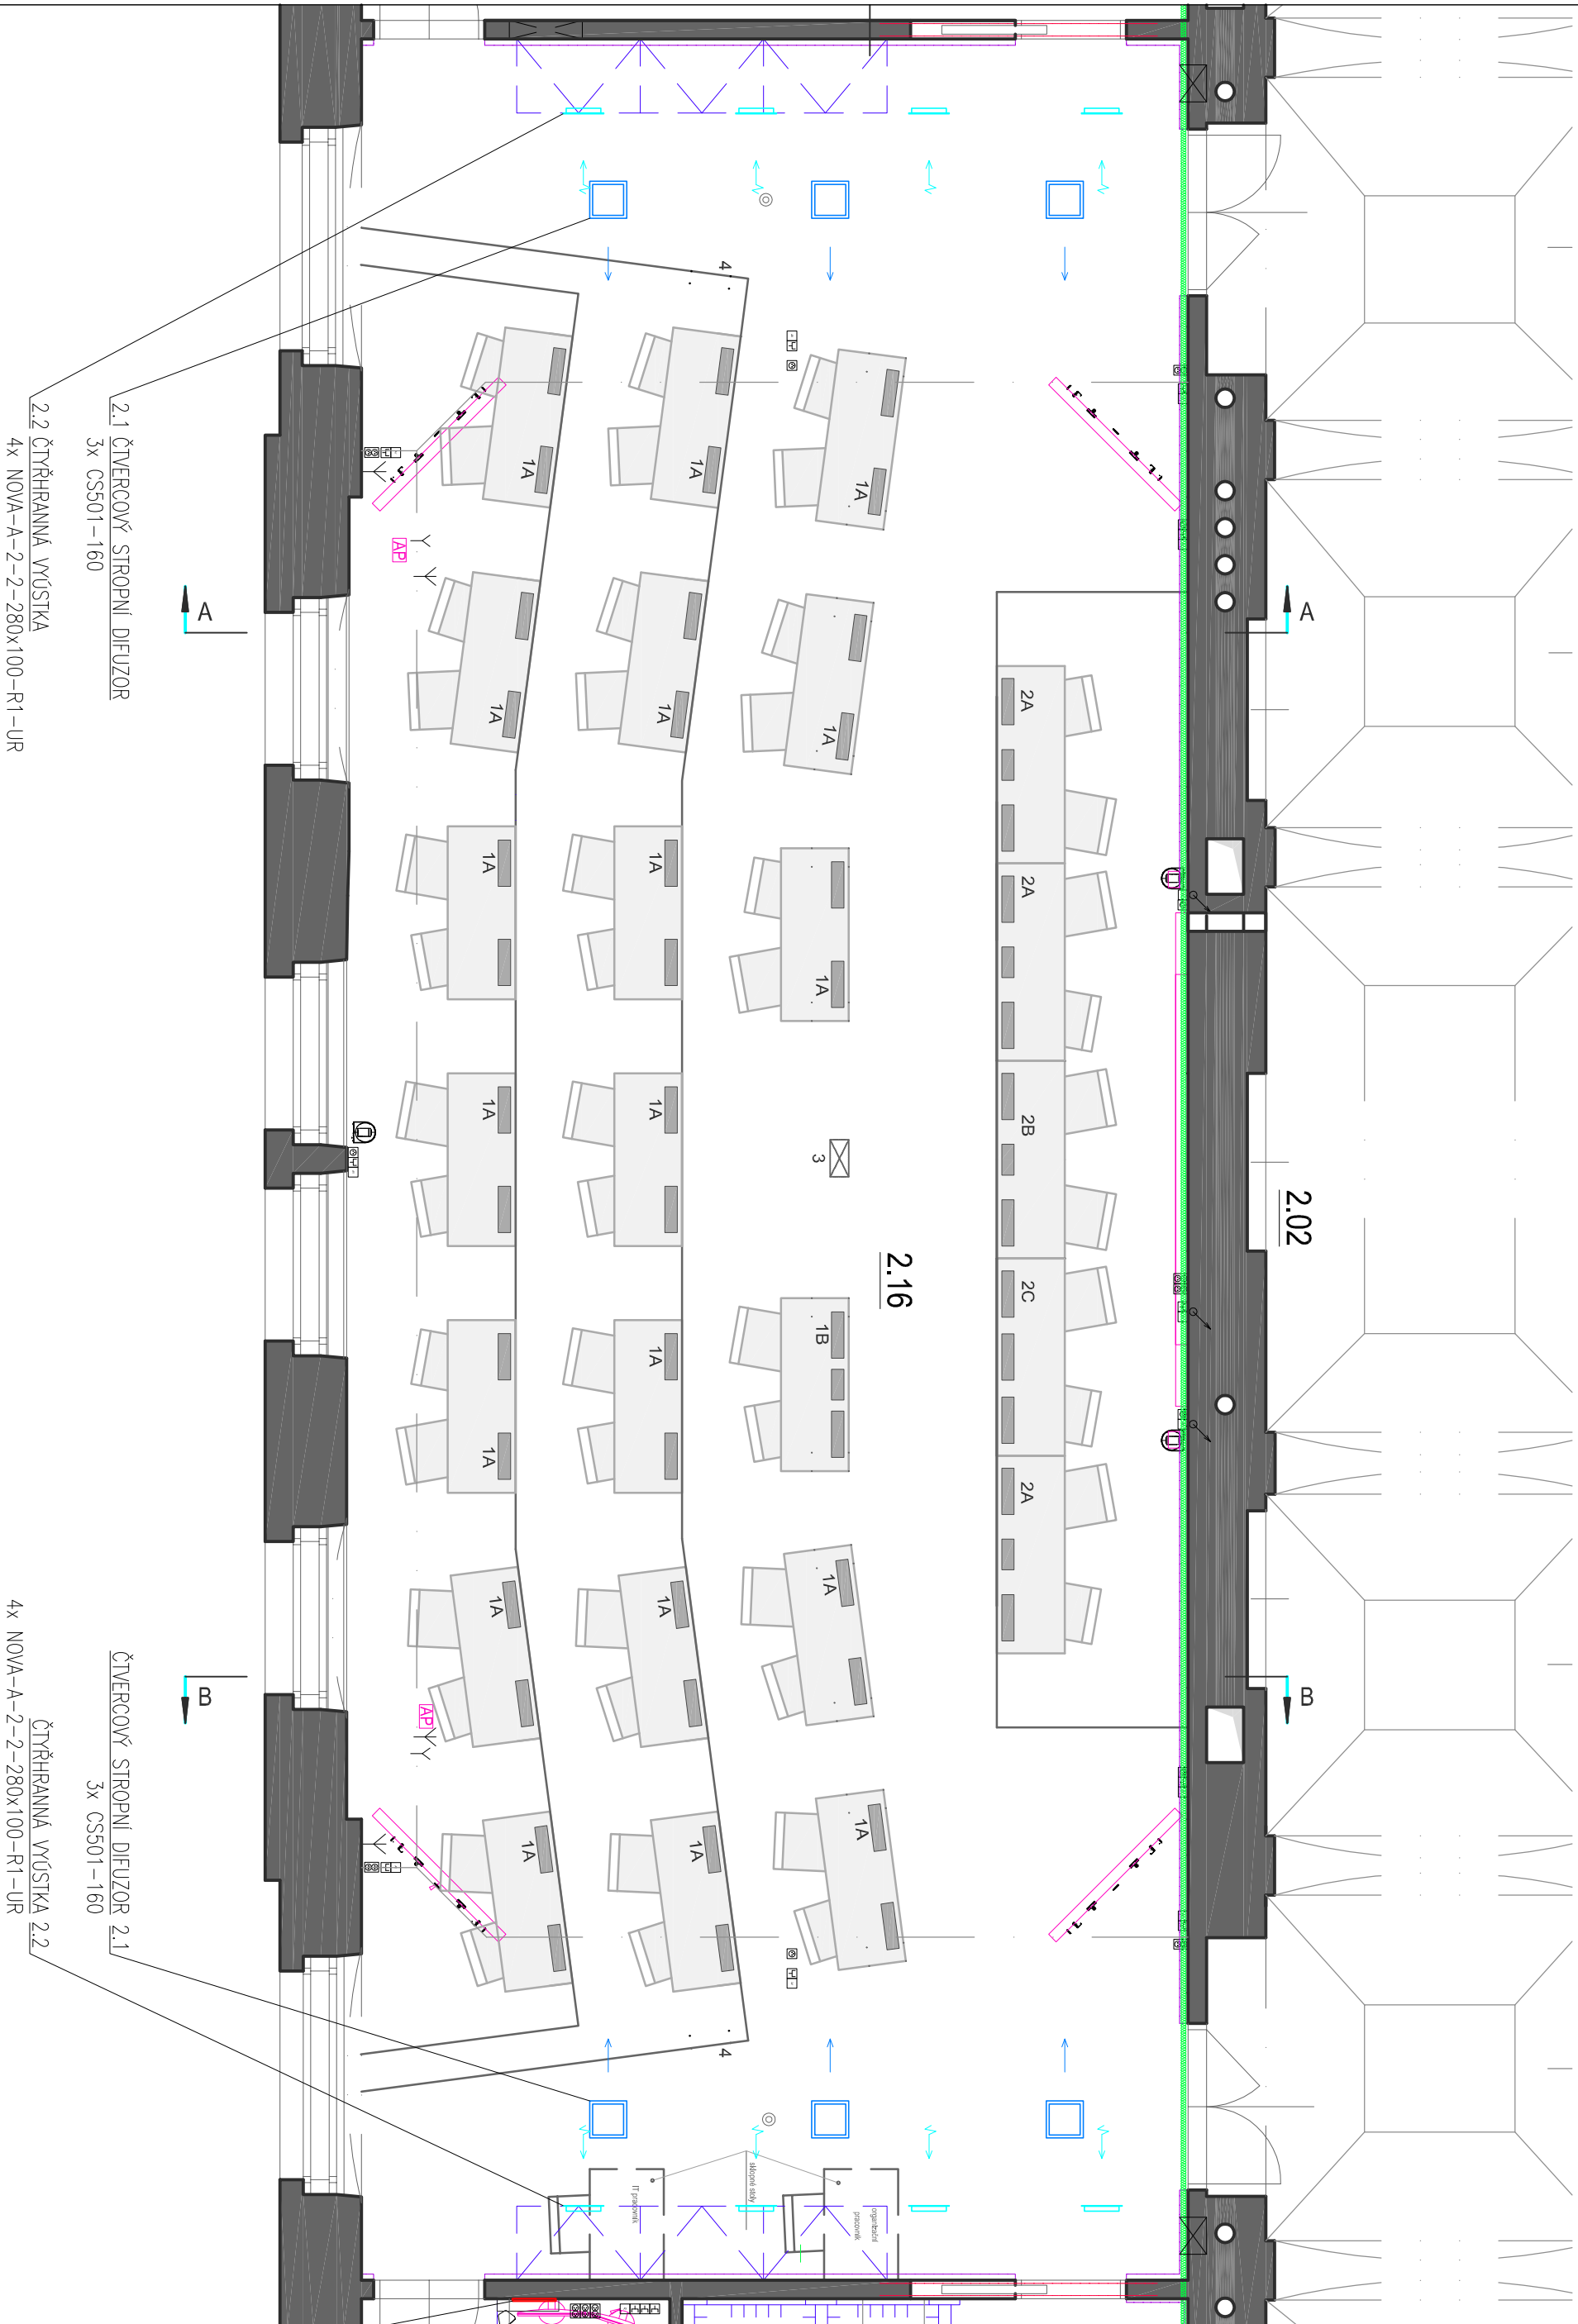

±0,000 = 221,33 m n.m B.p.v. JTSK

Investor	Krajský úřad Pardubického kraje Komenského nám. 125 532 11 Pardubice IČ: 708992822 DIČ: CZ708992822
Zodp. projektant	
Vypracoval	

Zpracovatel dílů:	Koordinátor dílů	Zodp. projektant	Vypracoval	Kontroloval
		Ing. Jindřich Hvizdola	Ing. Jaroslava Jureňová	202017- DP S
			Zakázkové číslo dílů:	

Sál zastupitelstva - stavební úpravy a modernizace

mislo: Pardubice	11.2017
-------------------------	---------

001 - Sál zastupitelstva

část:	D.1.4.1 - VZDUCHOTECHNIKA	
název souboru	D141	22

název výkresu:

Pudorys 2.NP

Předmět		03 00	
SO/PS	VZT	část	číslo v. revize
Předmět		03 00	