


ŘEZY - STÁVAJÍCÍ STAV + BOURACÍ PRÁCE

ŘEZ A-A'

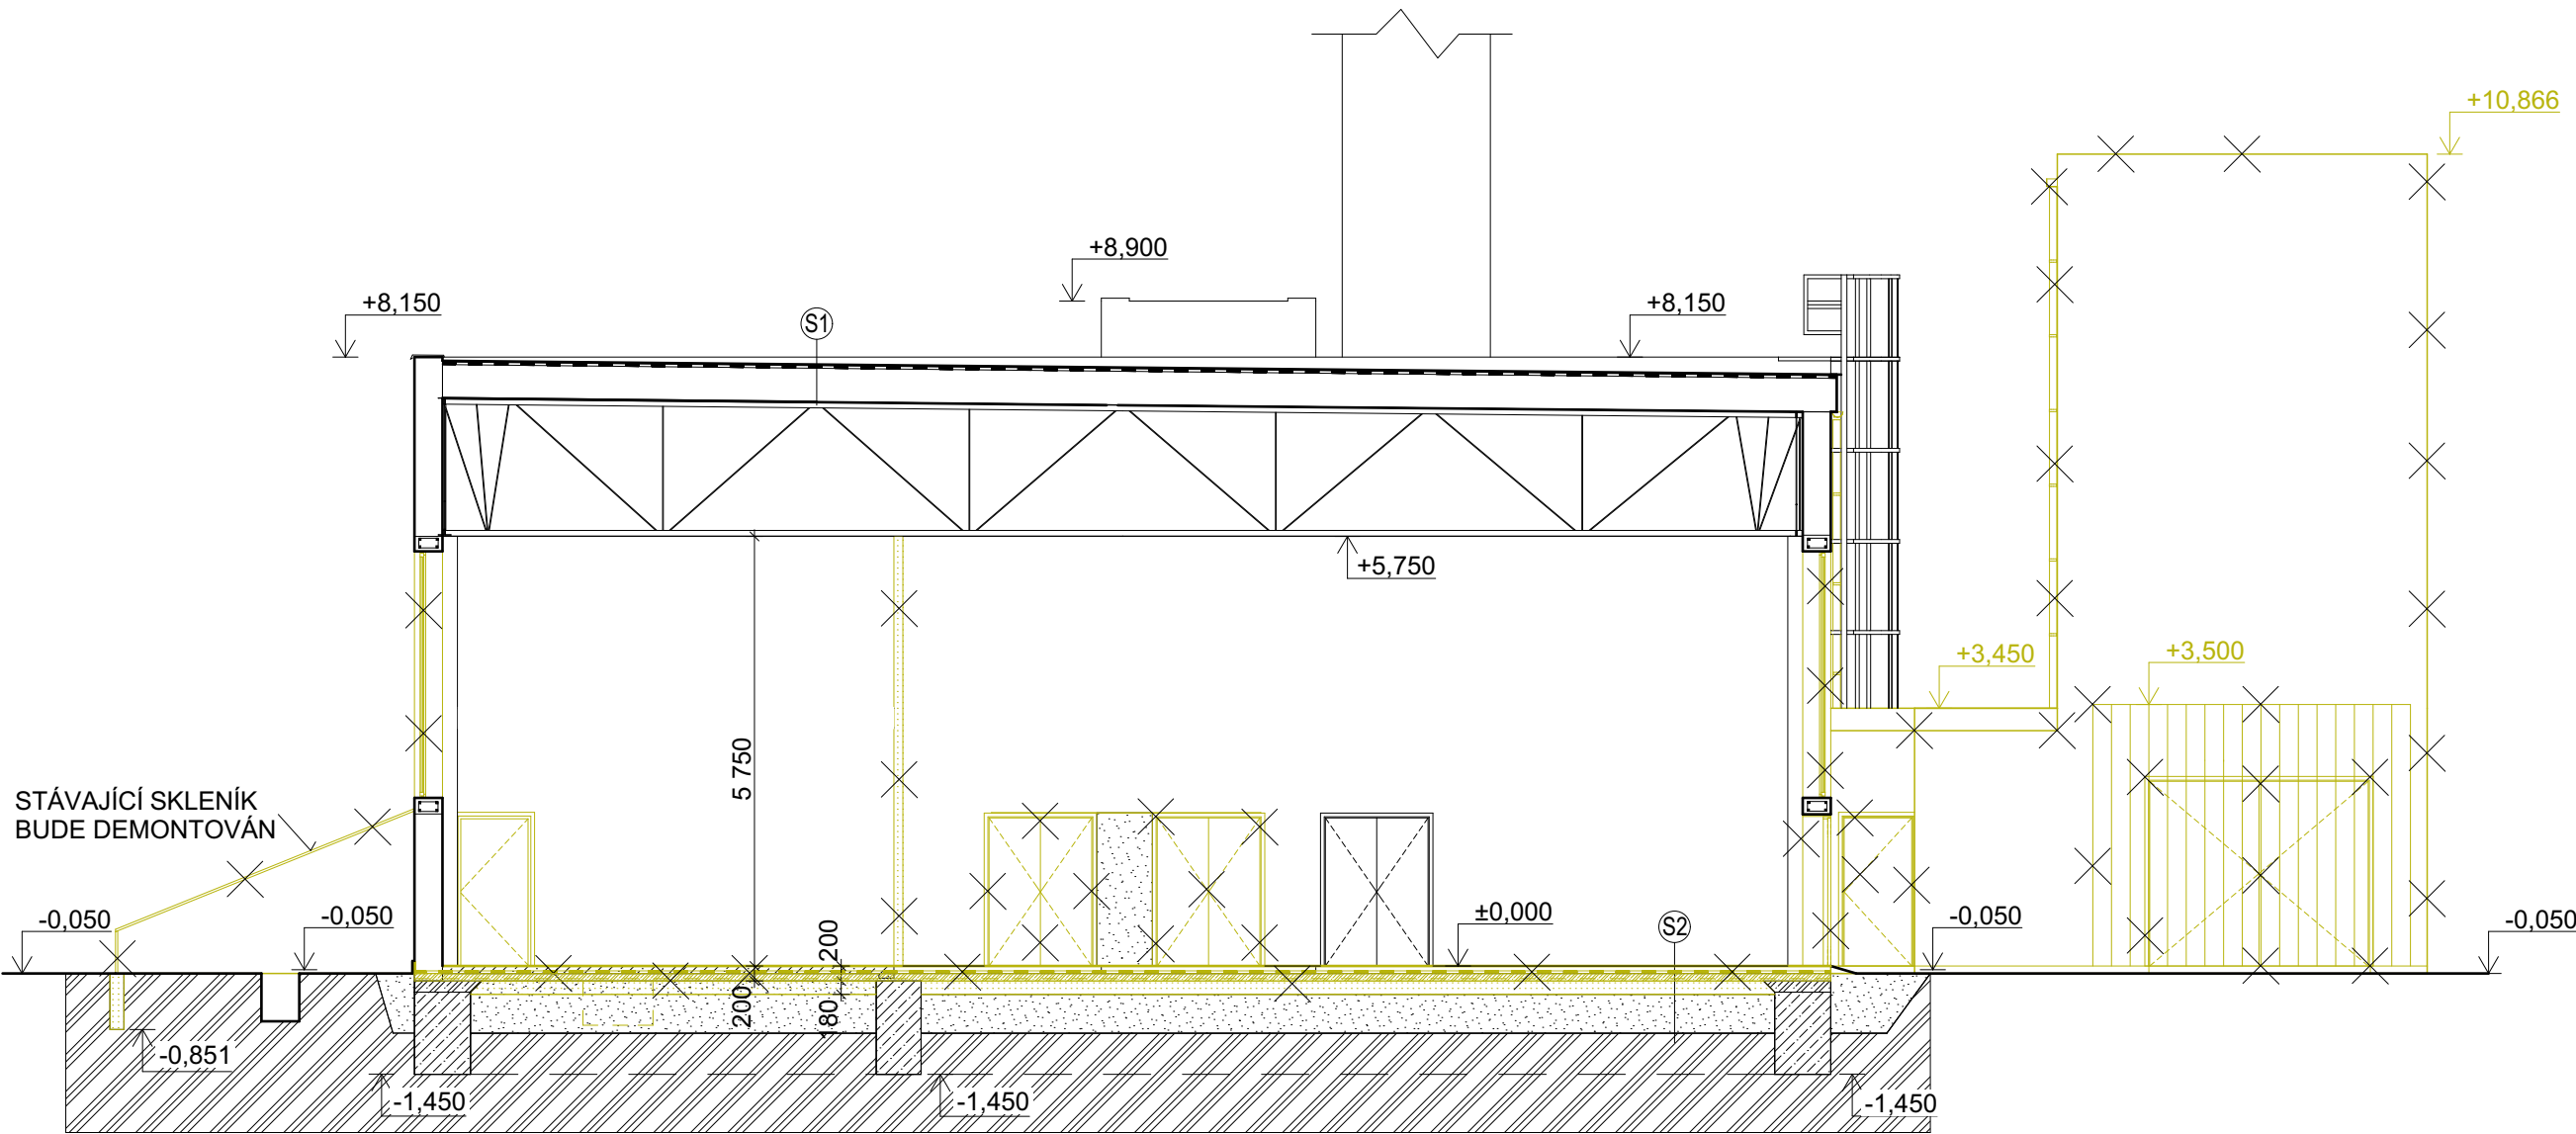


LEGENDA SKLADEB:

- (S1) STEŠNÍ KONSTRUKCE - STÁVAJÍCÍ
- POVRCHOVÁ ÚPRAVA 5A 10 2x, RS 2x
 - HYDROIZOLAČNÍ POVLAK
 - SKLOBIT + IPA 500/SH
 - IPA 500/SH + N a AO-SI
 - POLSID - RSD 50 mm
 - ASFALT HORKÝ AO - SI
 - PENETRAČNÍ NÁTĚR
 - ZALIVKOVÝ BETON
 - NOSNÉ TRAPÉZOVÉ PLECHY
 - OCELOVÝ PŘÍHRADOVÝ VAZNÍK
- (S2) PODLAHOVÁ KONSTRUKCE - STÁVAJÍCÍ
- VRCHNÍ BETONOVÁ MAZANINA TL. 100 mm - **BUDE VYBOURÁNA**
 - HYDROIZOLAČNÍ VRSTVA LEPENEK - **BUDE VYBOURÁNA**
 - PODKLADNÍ BETONOVÁ MAZANINA - **BUDE VYBOURÁNA**
 - VYZTUŽENÁ KARI SÍTÍ, TL. 120 mm
 - NÁSYP ŠTĚRKOPISKU - **ČÁSTEČNĚ ODSTRANĚN TL. 200mm**
 - PŮVODNÍ ZEMINA
- (S3) PODLAHOVÁ KONSTRUKCE STÁJE - STÁVAJÍCÍ
- DŘEVĚNÉ PRAŽCE TL. 150 mm - **BUDOU VYBOURÁNY**
 - NÁSYP ŠTĚRKOPISKU - **ZŮSTANE STÁVAJÍCÍ**
 - PŮVODNÍ ZEMINA - **ZŮSTANE STÁVAJÍCÍ**
- (S4) VENKOVNÍ DLAŽBA - STÁVAJÍCÍ
- BETONOVÁ ZÁMKOVÁ DLAŽBA TL. 80mm - **BUDOU VYBOURÁNA**
 - PÍSKOVÉ LOŽE - **BUDE ODSTRANĚNO TL. 150mm**
 - PŮVODNÍ ZEMINA - **ZŮSTANE STÁVAJÍCÍ**

LEGENDA MATERIÁLŮ A OZNAČENÍ

- STÁVAJÍCÍ KONSTRUKCE - ZDIVO Z CPP
- BETONOVÉ PANELE DO VÝŠKY 2m
- OCELOVÁ PŘÍČKA - NOSNÁ KONSTRUKCE Z OCELOVÝCH U PROFILU, OPLÁSTĚNA OBUSTRANNĚ TRAPÉZOVÝM PLECHEM
- STĚNA Z DŘEVĚNÝCH PRKEN
- BETONOVÁ MAZANINA C16/20
- ROSTLÝ TERÉN
- HUTNĚNÝ ŠTĚRK, FRAKCE 0-32
- HYDROIZOLACE
- STÁVAJÍCÍ OCELOVÉ SLOUPY
- BOURANÉ OTVORY A KONSTRUKCE
- DEMONTOVANÉ ZAŘÍZOVACÍ PŘEDMĚTY

ŘEZ B-B'

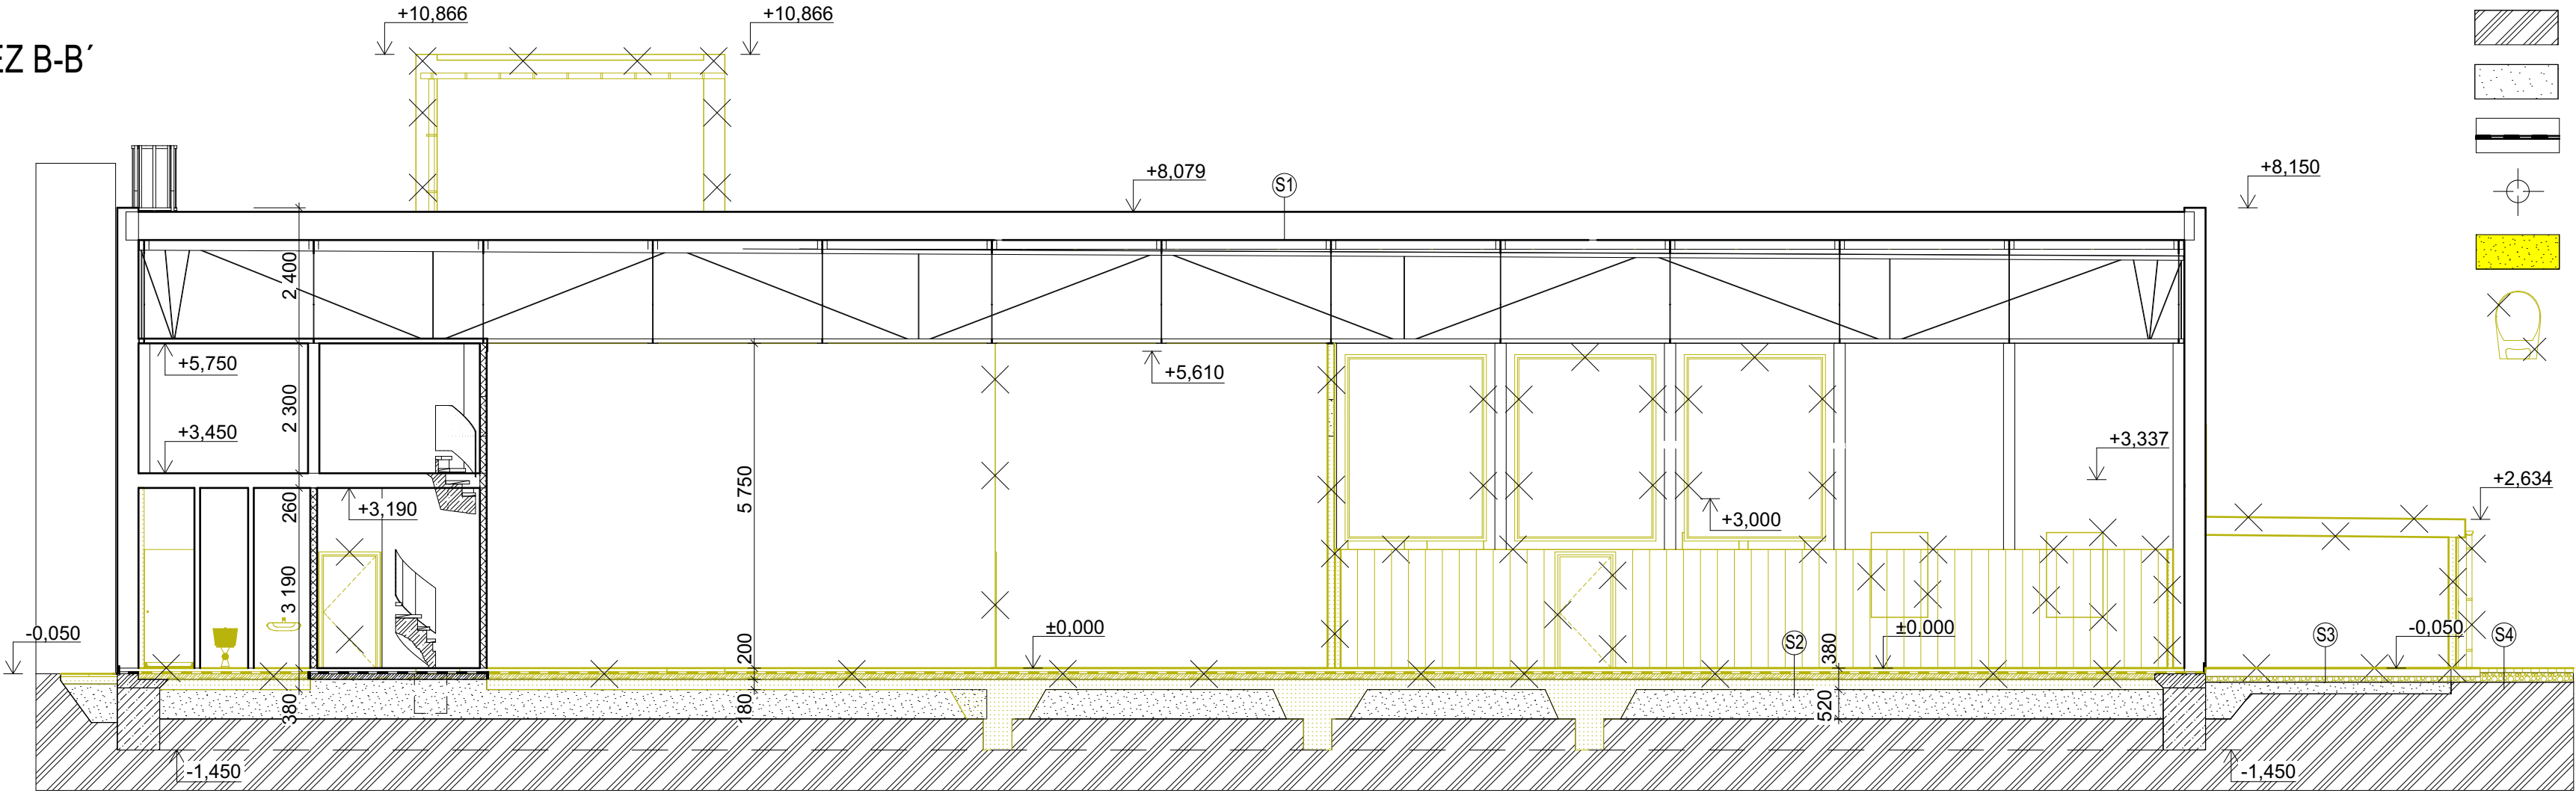

POZNÁMKA

© UVEDENÁ DOKUMENTACE JE ZPRACOVÁNA V ÚROVNI PRO PROVEDENÍ STAVBY

0,000 = 269,00 ÚROVEŇ PODLAHY 1NP				dokumentace: DPS	
stavběník: Pardubický kraj, Komenského náměstí 125, 532 11 Pardubice		projektovatel: Ing. Václav Turyna		kontroloval: Ing. Tomáš Moudrý	
zakázka: DSS Slatiňany - centrální kuchyně, prádelna a technické zázemí		vypracoval: Ing. Václav Turyna		číslo zakázky: Z161125	
objekt: SO - 01 Kuchyně - Prádelna		díl: D.1.1 - Architektonicko stavební řešení		datum: 12/2017	
výkres: ŘEZY - STÁVAJÍCÍ STAV + BOURACÍ PRÁCE		změna: ---		měřítko: 1:100	
				formát: 6xA4	
				část: STA	
				č. přílohy: 03	
				č. výřezu: ---	